


Projekt č. 1: Výsadba části biokoridoru RBK4 v k.ú. Olešnice u Červeného Kostelce


Pozemek p.č. 2242. Údaje dle PSZ (plán společných zařízení): délka 180 m, šířka 40 m, plocha 0,72 ha a cílový stav lesní společenstva. V územním plánu je označen jako lokální biokoridor LK3-x.

Projekt č. 2: Výsadba zeleně IP3 podél stávající cesty v k.ú. Stolín

Pozemek p.č. 1030. IP3 je nově navržený liniový interakční prvek, který vede podél stávající cesty. Cílový stav je jednostranná liniová výsadba dřevin a trvalý travní porost.

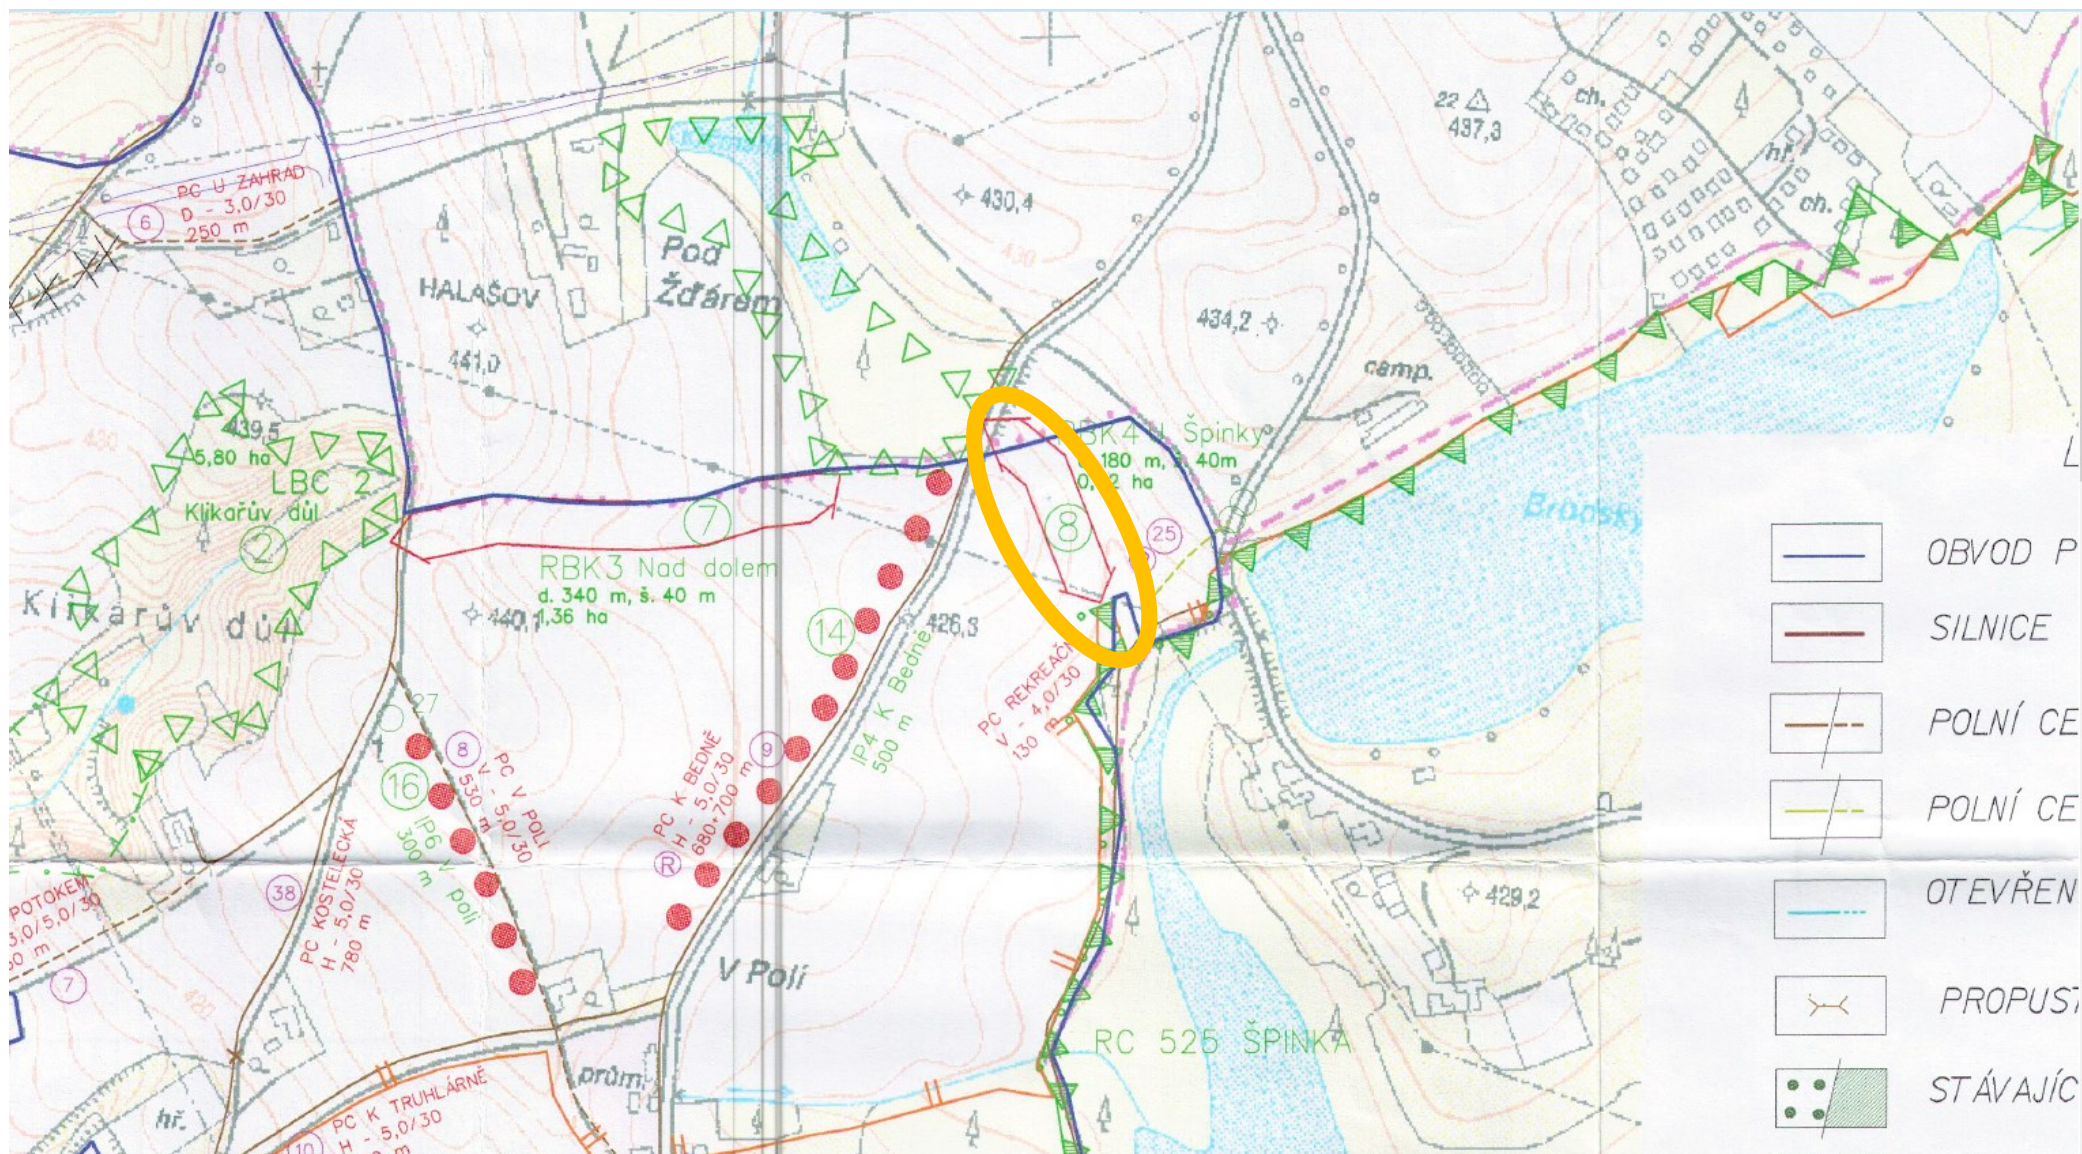

Vyznačeno žlutě.

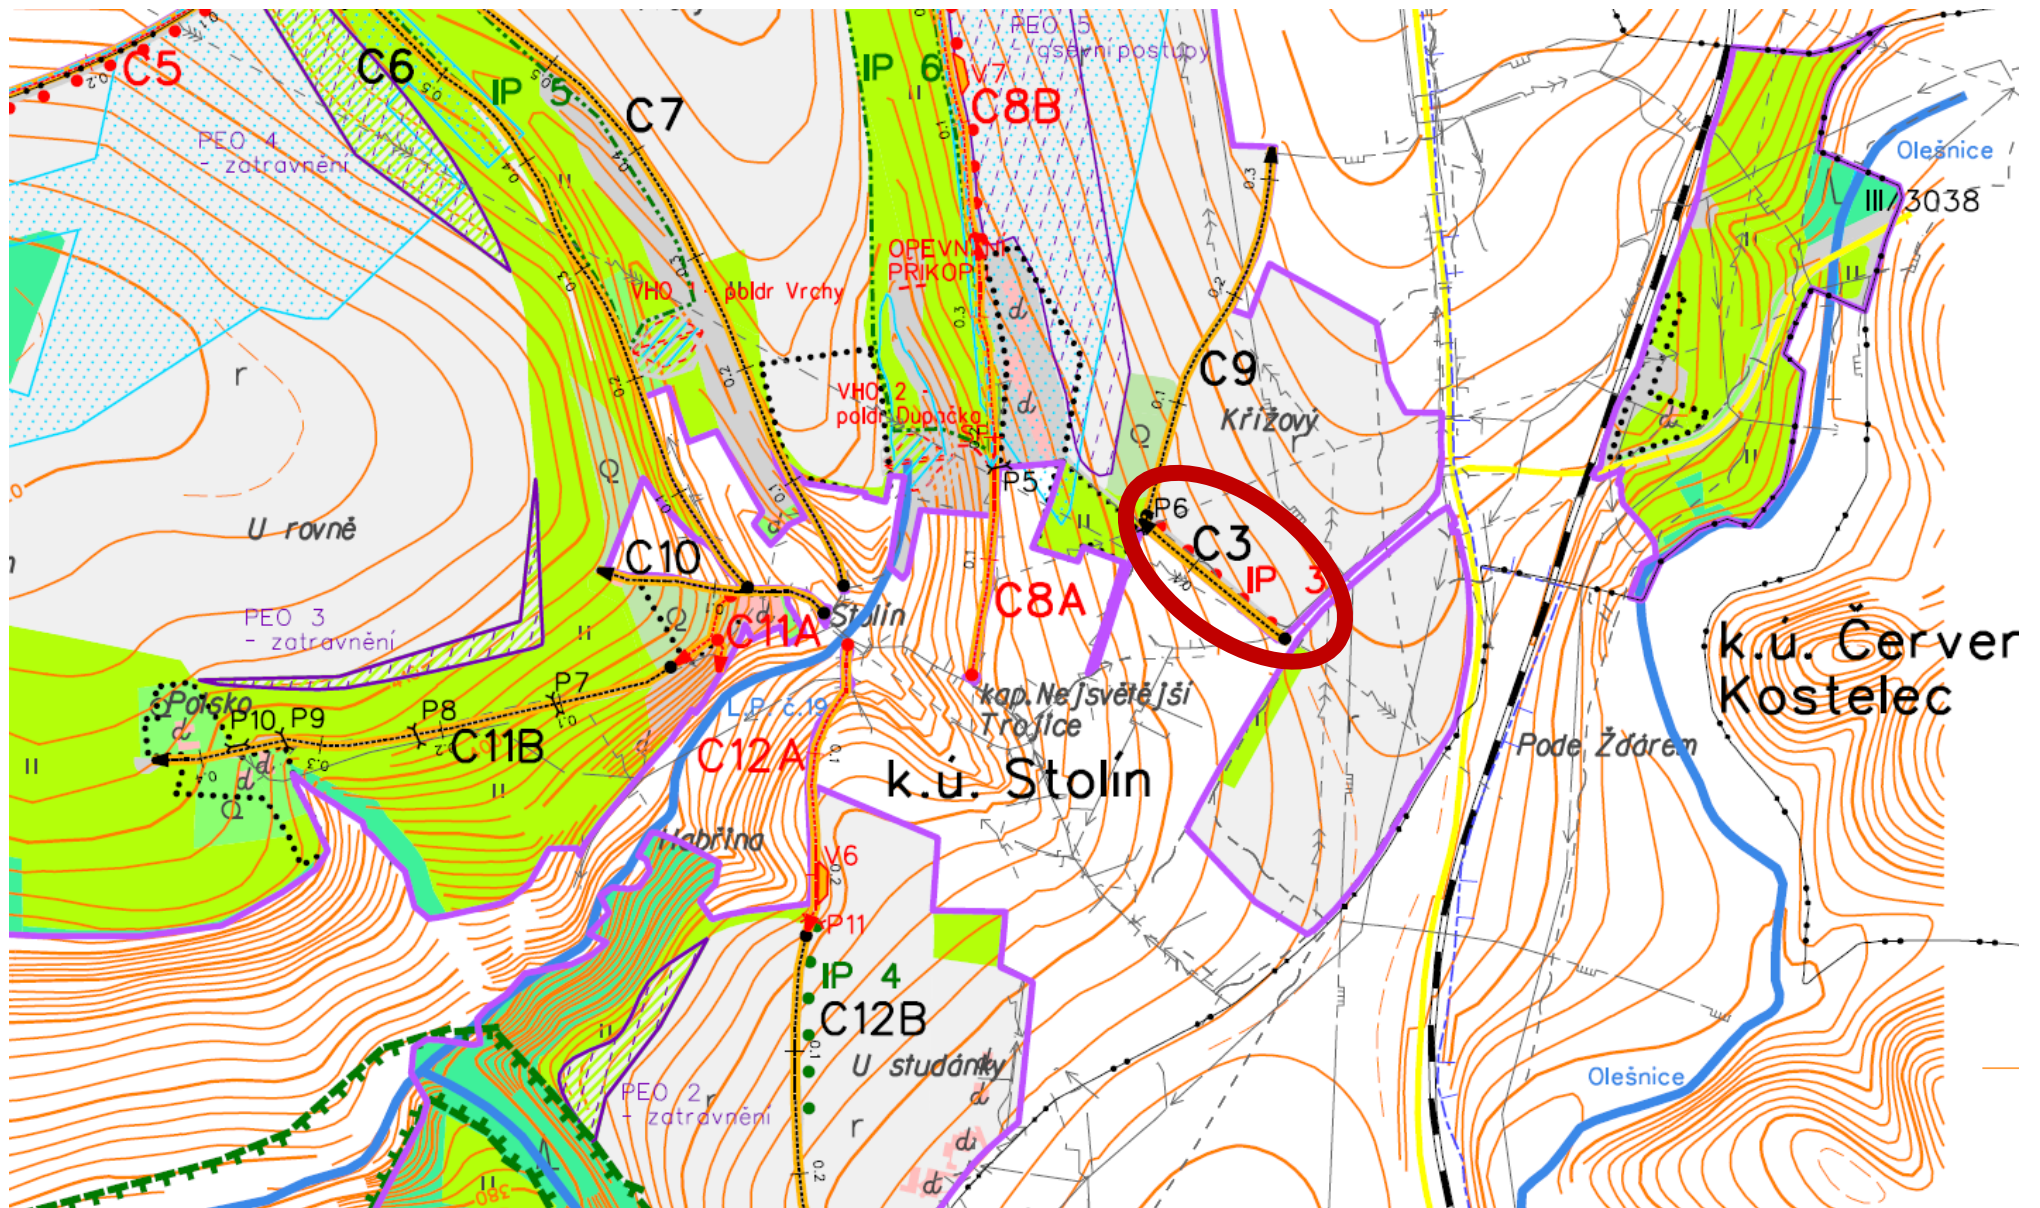

Vyznačeno červeně.