


Vzorový řez konstrukčních vrstev pro cestu VC 2 KM 0,000 až KM 0,090

měřítko délek 1:50, měřítko výšek 1:50

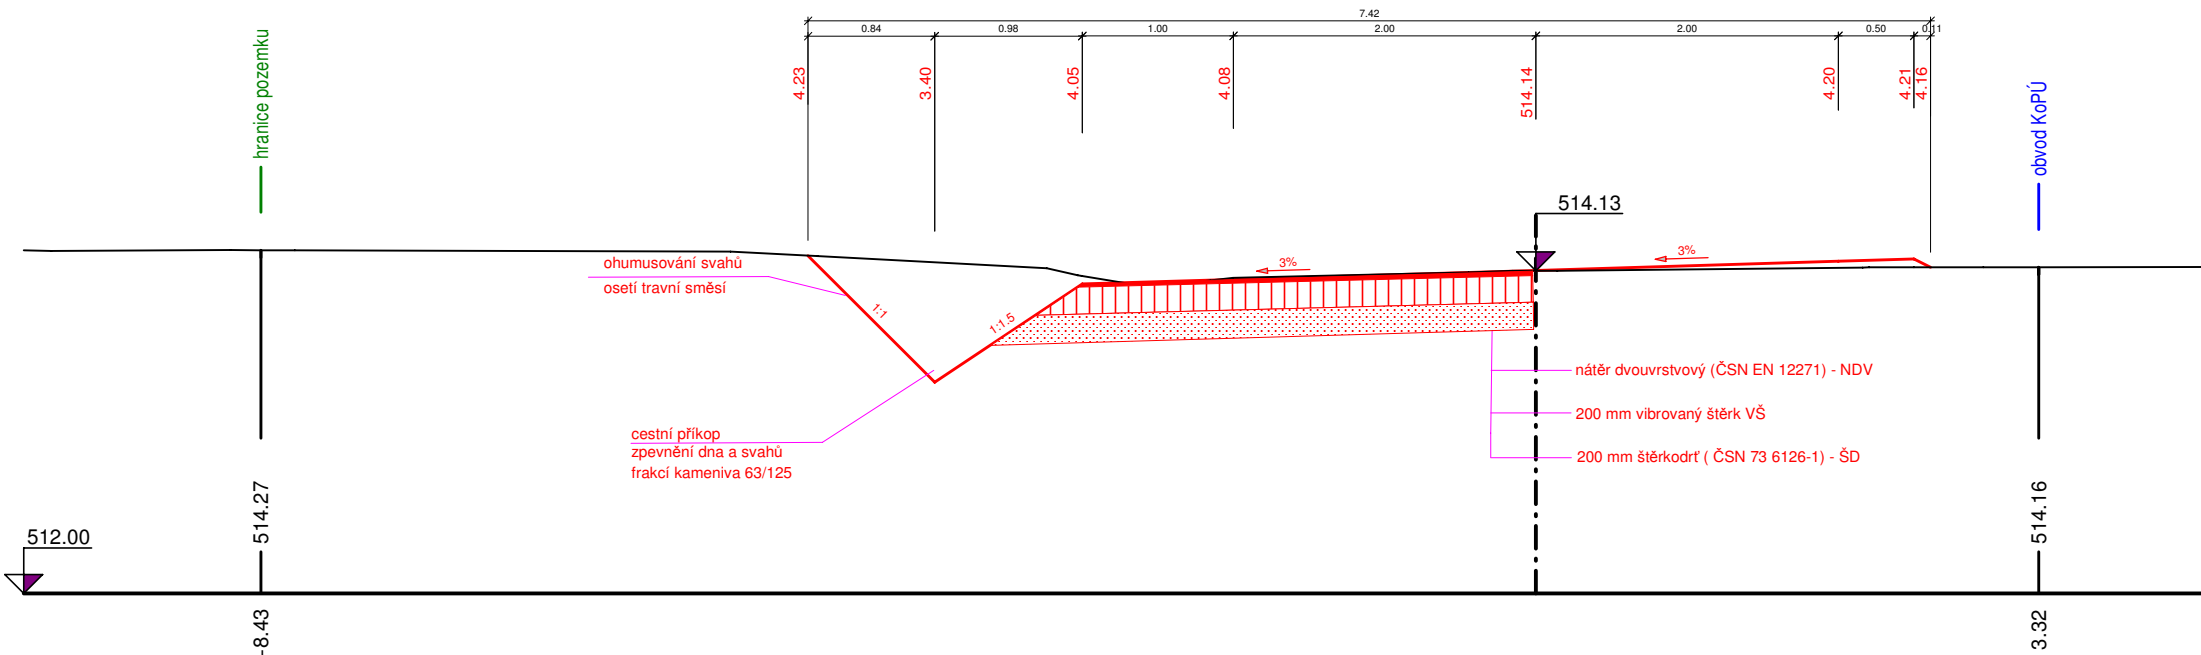

Vzorový řez konstrukčních vrstev pro cestu VC 2, VC3A a VC4

měřítko délek 1:50, měřítko výšek 1:50

