


# PŘEHLEDNÁ MAPA IGP

Komplexní pozemková úprava v k.ú. Česká Ves

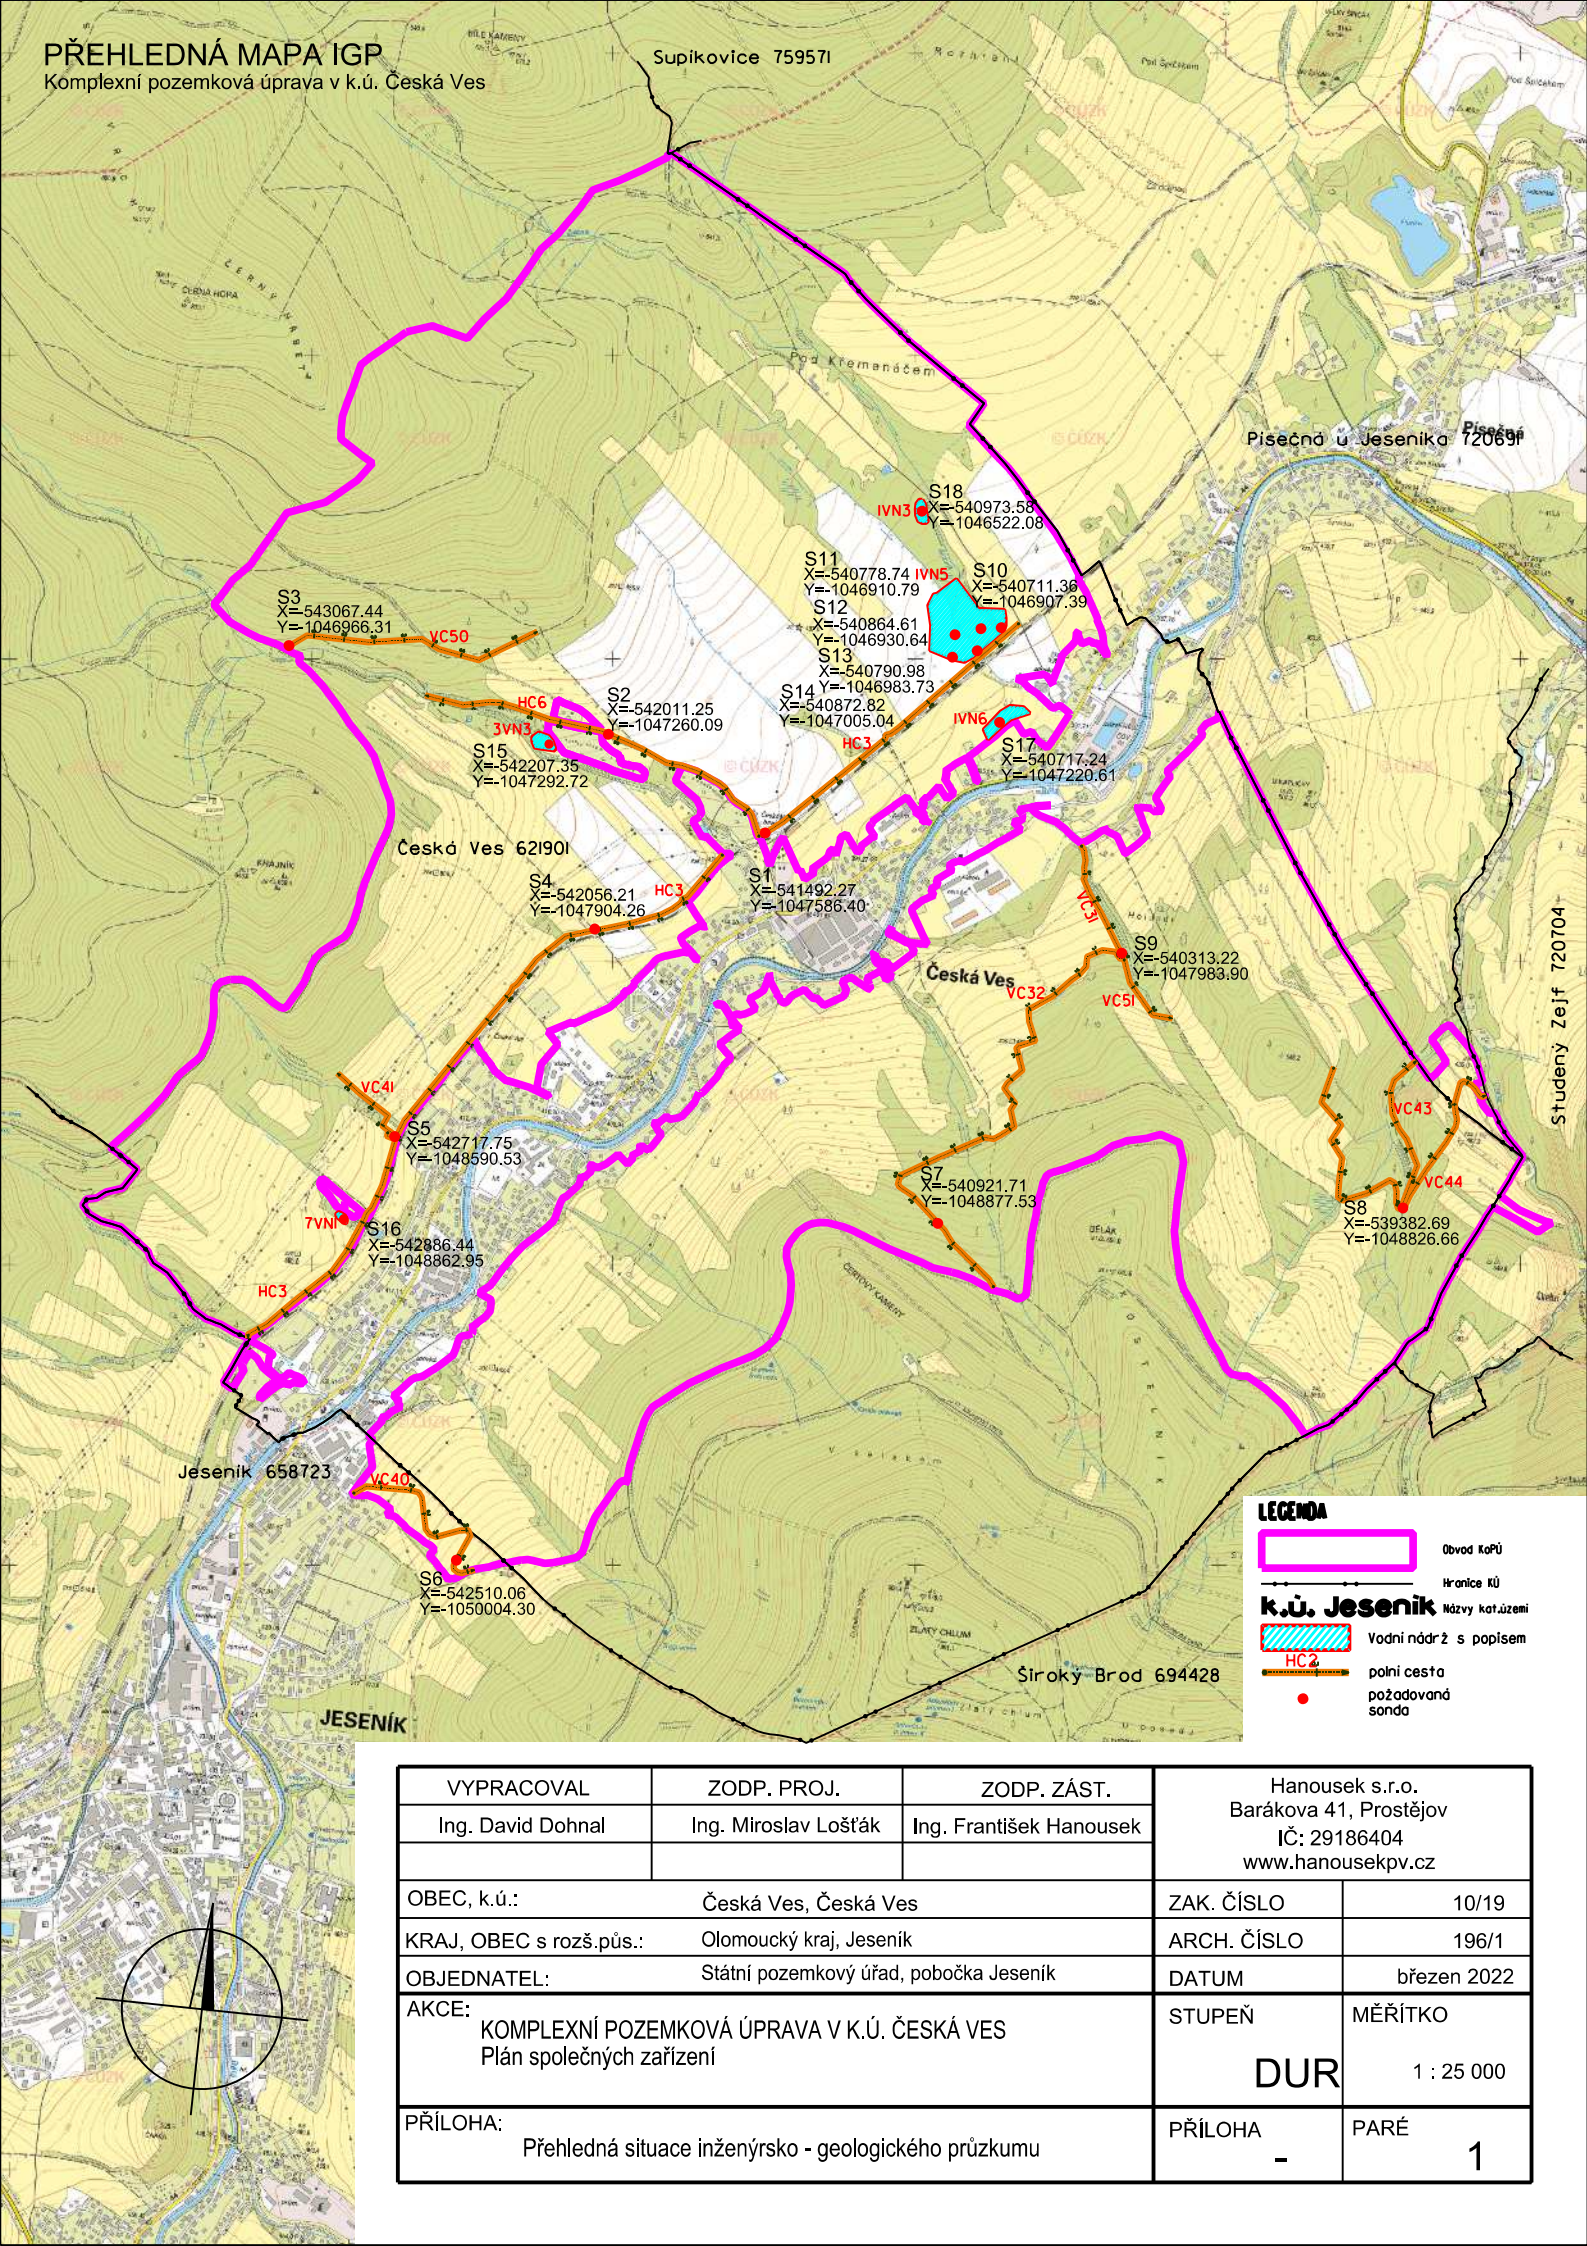

## LEGENDA

- Obvod k.ú.
- hranice k.ú.
- Návrhy kotvení
- Vodní nádrž s popisem
- HC2
- polní cesta požadovaná sonda

VYPRACOVAL	ZODP. PROJ.	ZODP. ZÁST.	Hanousek s.r.o. Barákova 41, Prostějov IČ: 29186404 www.hanousekpv.cz	
Ing. David Dohnal	Ing. Miroslav Lošťák	Ing. František Hanousek		
OBEC, k.ú.:	Česká Ves, Česká Ves		ZAK. ČÍSLO	10/19
KRAJ, OBEC s rozš.pús.:	Olomoucký kraj, Jeseník		ARCH. ČÍSLO	196/1
OBJEDNATEL:	Státní pozemkový úřad, pobočka Jeseník		DATUM	březen 2022
AKCE:	KOMPLEXNÍ POZEMKOVÁ ÚPRAVA V K.Ú. ČESKÁ VES Plán společných zařízení		STUPEŇ	MĚŘÍTKO
			DUR	1 : 25 000
PŘÍLOHA:	Přehledná situace inženýrsko - geologického průzkumu		PŘÍLOHA	PARÉ
			-	1