PŮDORYS

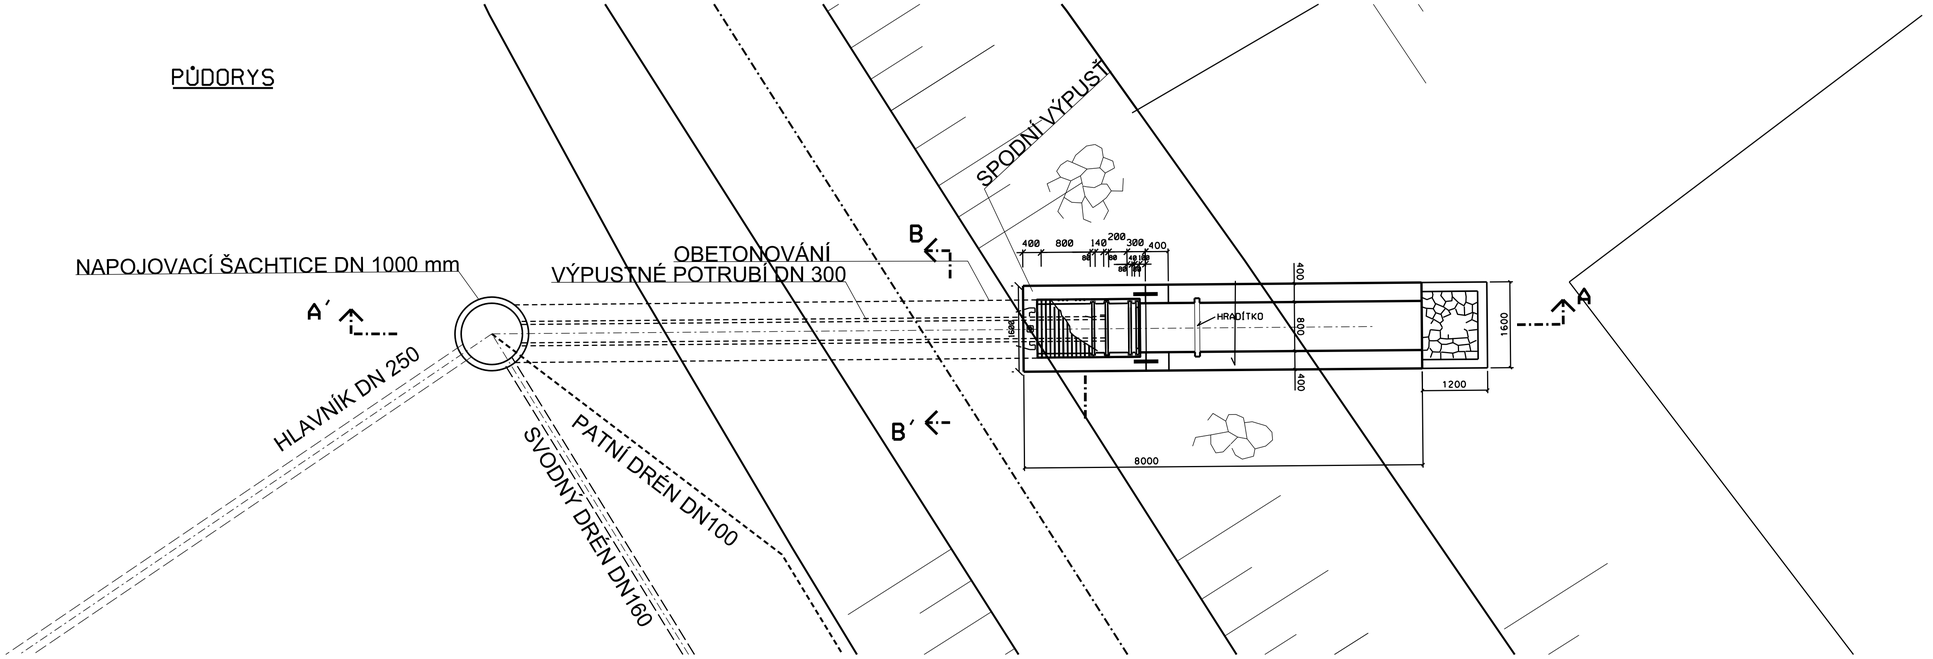

PODÉLNÝ ŘEZ OBJEKTEM A - A´

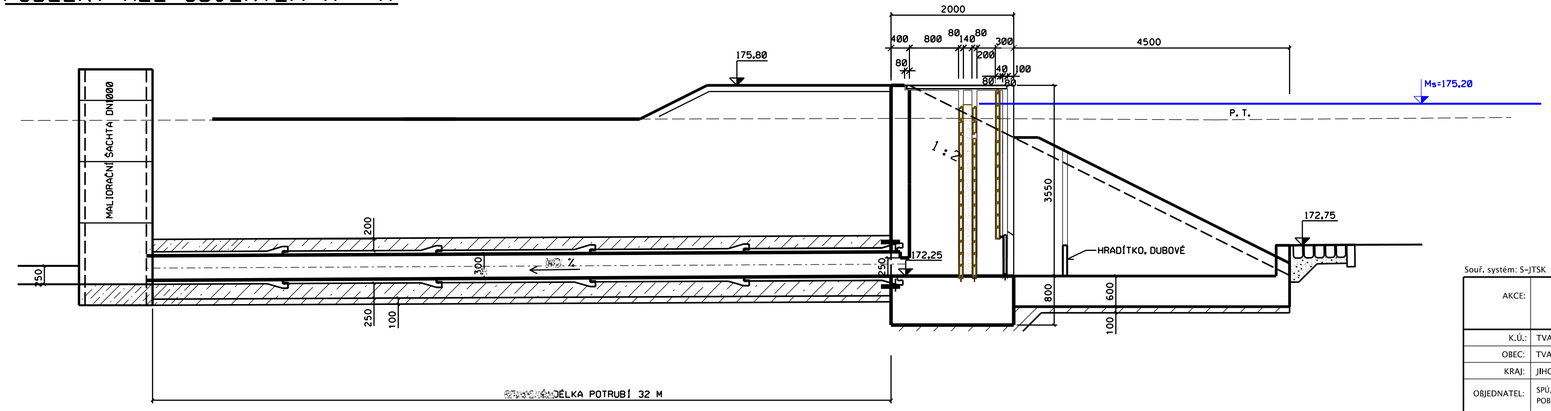

ŘEZ B - B´

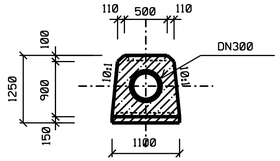

Souř. systém: S-JTSK Výš. systém: BPV

AKCE:	KOMPLEXNÍ POZEMKOVÉ ÚPRAVY V K.Ú. TVAROŽNÁ LHOTA	AGROPROJEKT PSO s.r.o. Slavíčkova 840/1b, 638 00 Brno Tel.: 533 033 934 www.agroprojektpso.cz	
K.Ú.:	TVAROŽNÁ LHOTA	VED. PROJEKTANT:	
OBEC:	TVAROŽNÁ LHOTA	AUTOR. INŽENÝR:	
KRAJ:	JIHOMORAVSKÝ	PROJEKTANT:	
OBJEDNATEL:	SPÚ, KPÚ PRO JIHOMORAVSKÝ KRAJ, POBOČKA HODONÍN	PROJEKTANT :	
		Č. ZAKÁZKY:	109-2806-15
STUPEŇ:	DOKUMENTACE TECHNICKÉHO ŘEŠENÍ	MĚŘÍTKO:	1 : 50
OBSAH:	3.2.1.3 POTŘEBNÉ PODÉLNÉ PROFILY, PŘÍČNÉ ŘEZY A PODROBNÉ SITUACE VODOHOSPODÁŘSKÝCH STAVEB PSZ PRO STANOVENÍ PLOCHY ZÁBORU PŮDY STAVBAMI VODNÍ NÁDRŽ VN1, SCHÉMA SPODNÍ VÝPUSTI	DATUM:	SRPEN 2018
		PŘÍLOHA; PARÉ:	2.2.7.