


VZOROVÝ PŘÍČNÝ ŘEZ HRÁZÍ
M 1:100

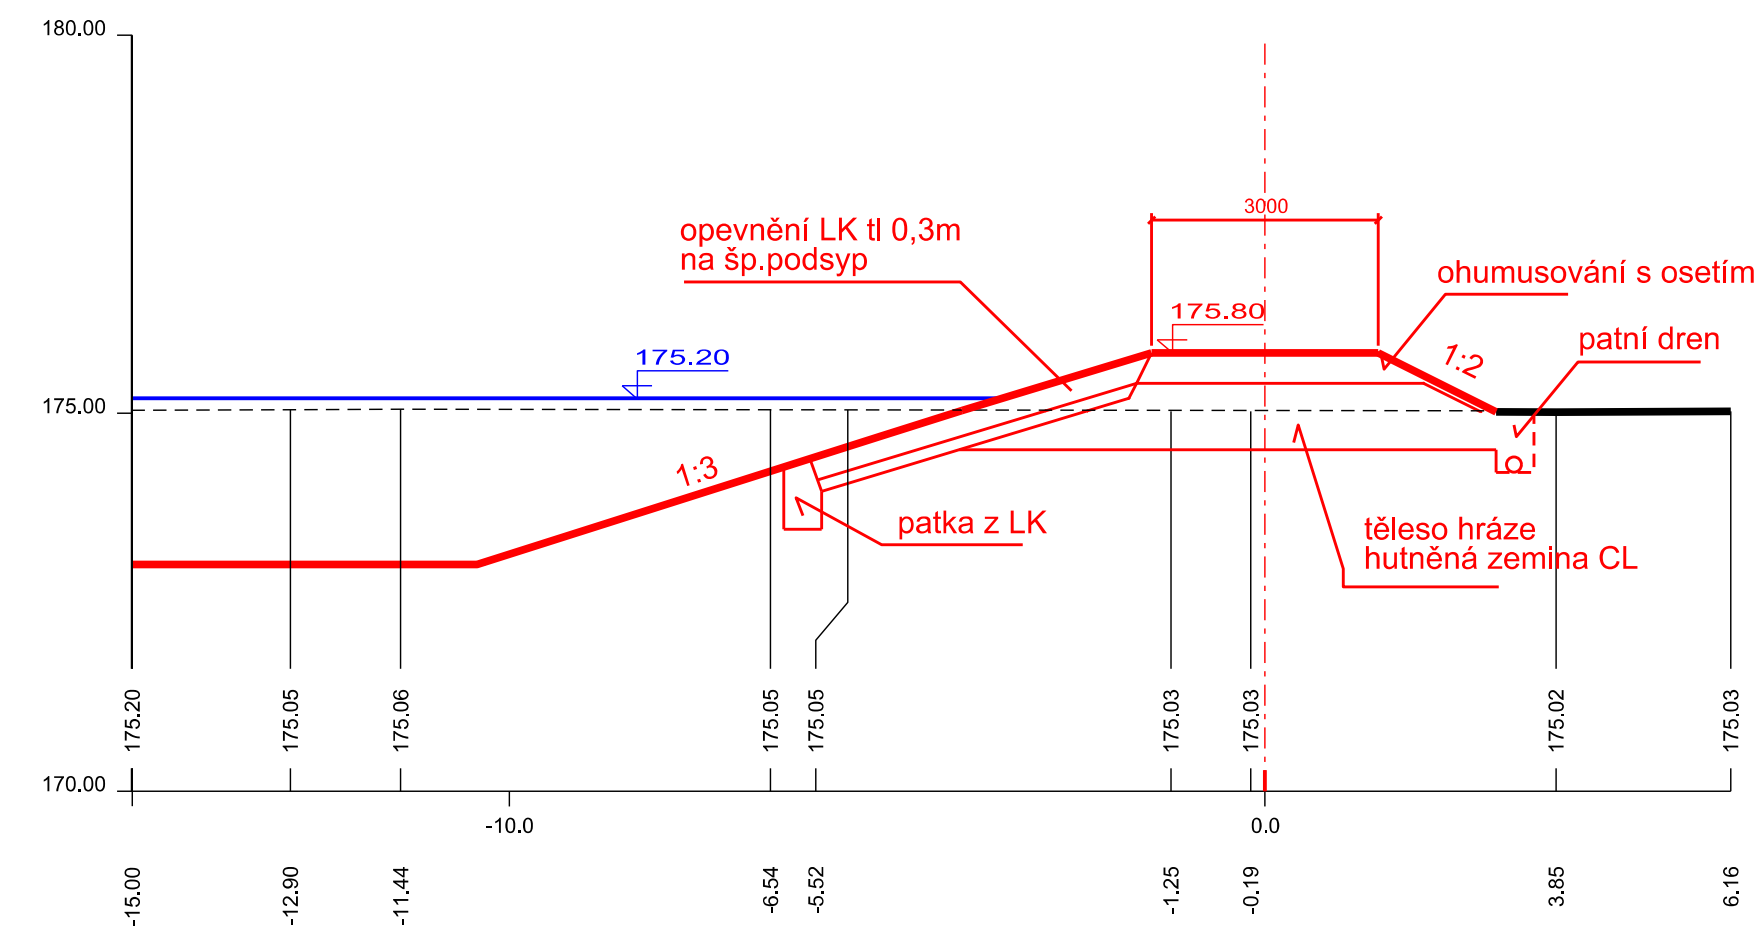

Souř. systém: S-JTSK

Výšk. systém: BPV

AKCE:	KOMPLEXNÍ POZEMKOVÉ ÚPRAVY V K.Ú. TVAROŽNÁ LHOTA	 AGROPROJEKT PSO s.r.o. Slavičkova 840/1b, 638 00 Brno Tel.: 533 033 934 www.agroprojektpso.cz		
K.Ú.:	TVAROŽNÁ LHOTA	VED. PROJEKTANT:		
OBEC:	TVAROŽNÁ LHOTA	AUTOR. INŽENÝR:		
KRAJ:	JIHOMORAVSKÝ	PROJEKTANT:		
OBJEDNATEL:	SPÚ, KPÚ PRO JIHOMORAVSKÝ KRAJ, POBOČKA HODONÍN	PROJEKTANT :		
		Č. ZAKÁZKY:	109-2806-15	
STUPEŇ:	DOKUMENTACE TECHNICKÉHO ŘEŠENÍ	MĚŘÍTKO:	1 : 100	
OBSAH:	3.2.1.3 POTŘEBNÉ PODÉLNÉ PROFILY, PŘÍČNÉ ŘEZY A PODROBNÉ SITUACE VODOHOSPODÁŘSKÝCH STAVEB PSZ PRO STANOVENÍ PLOCHY ZÁBORU PŮDY STAVBAMI VODNÍ NÁDRŽ VN1 VZOROVÝ PŘÍČNÝ ŘEZ HRÁZÍ	DATUM:	SRPEN 2018	
		PŘÍLOHA; PARÉ:	2.2.3.	