


VODNÍ PLOCHA A MOKŘAD V P.T. KOPCE
PODÉLNÝ PROFIL ZÁTOPU 1:1000 /100

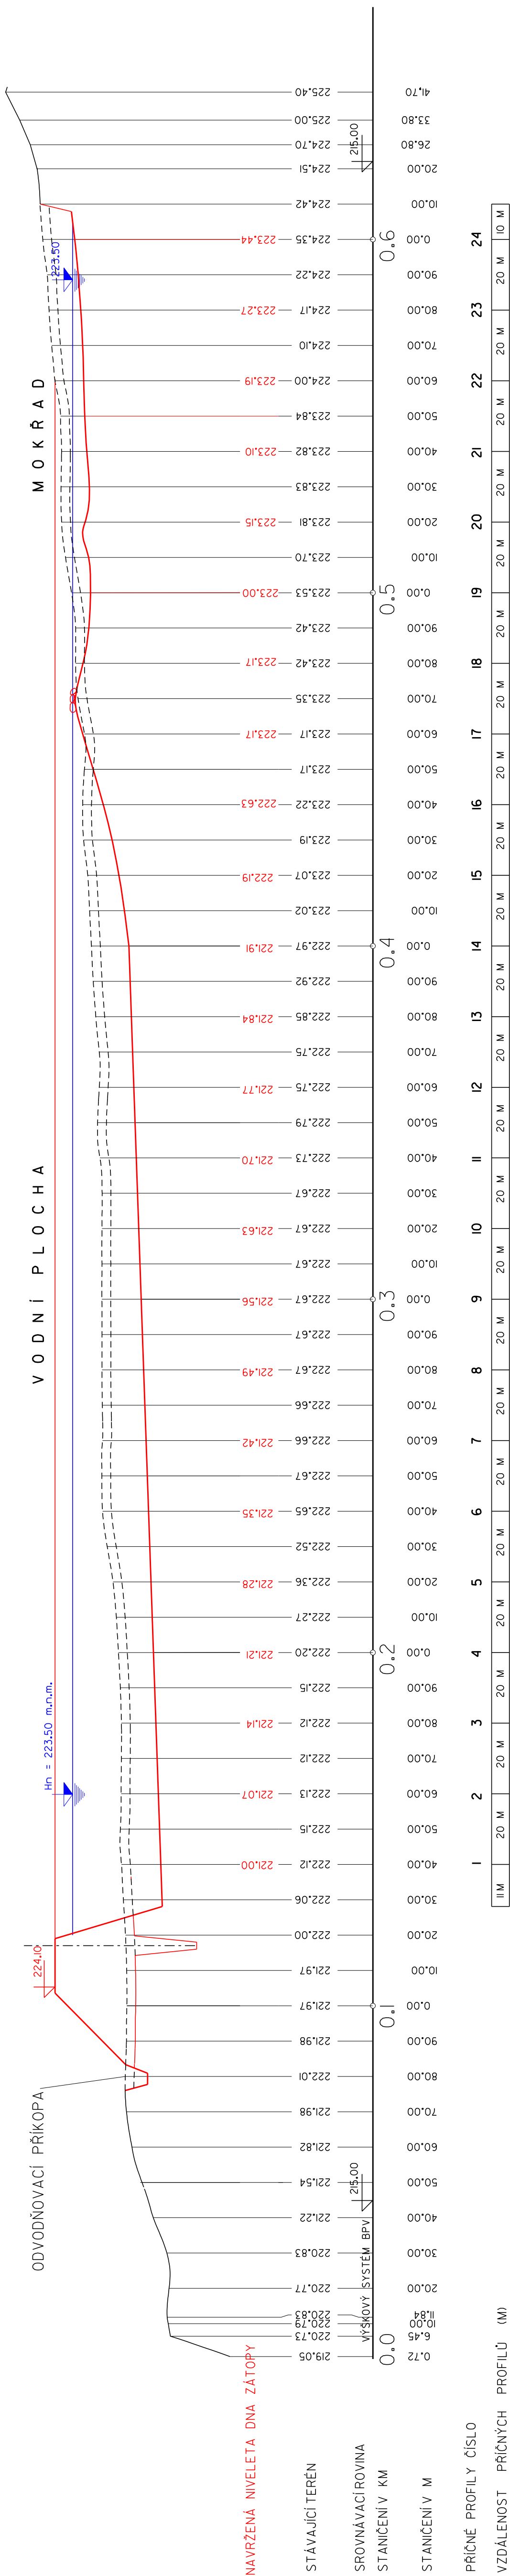

souřadnicový systém : S-JTSK
výškový systém : BALT pv

[illegible]