



Vodní plocha a mokřad v p.ř. Kopce

Vzorový příčný řez vodní plochou 0,150 m²Max. hloubka vody 2,5 m

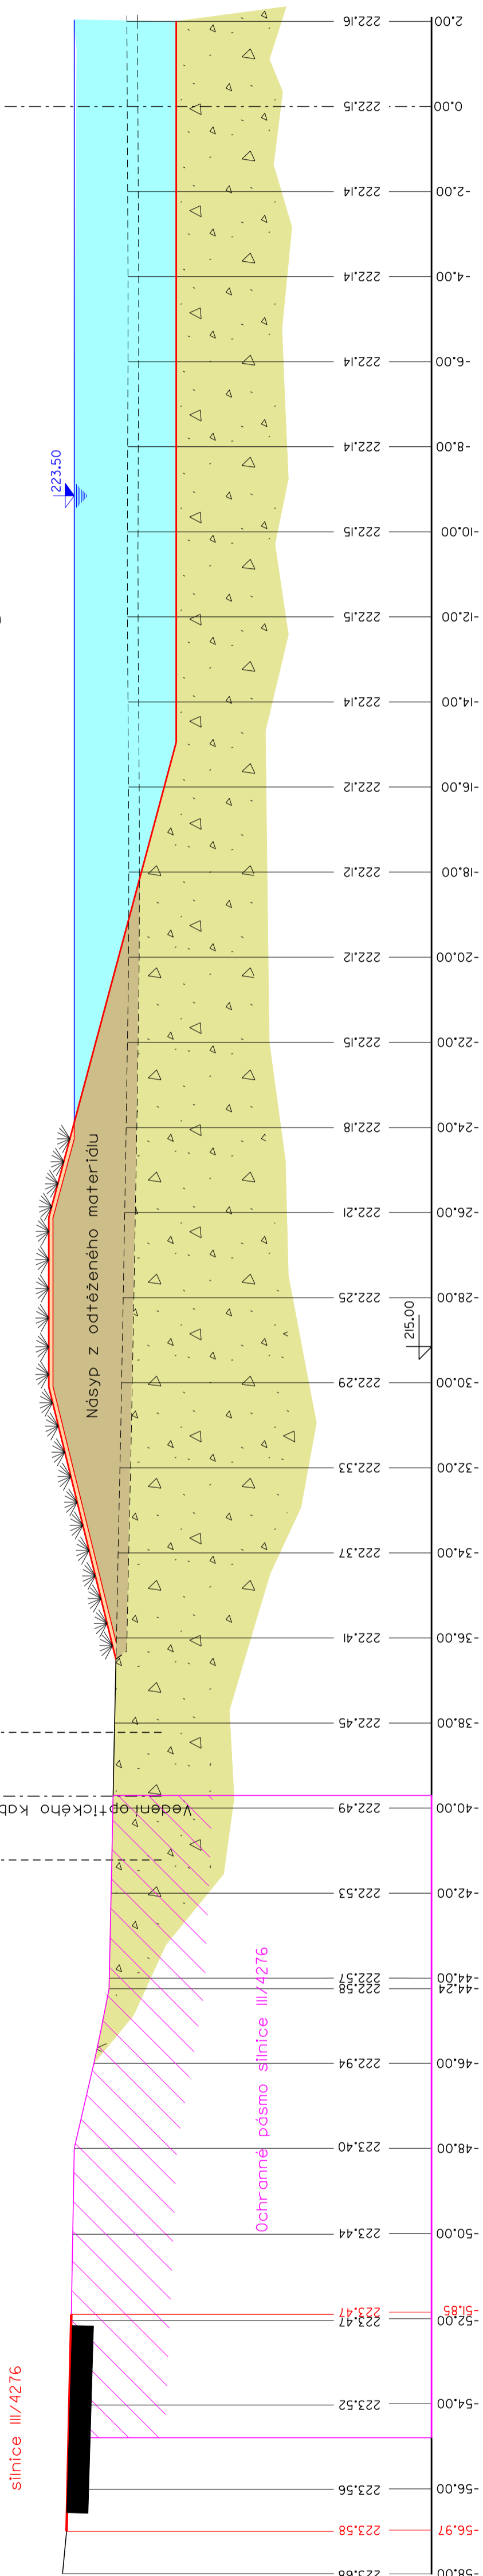

sílence III/4276

Vzorový příčný řez mokřadem 0,500

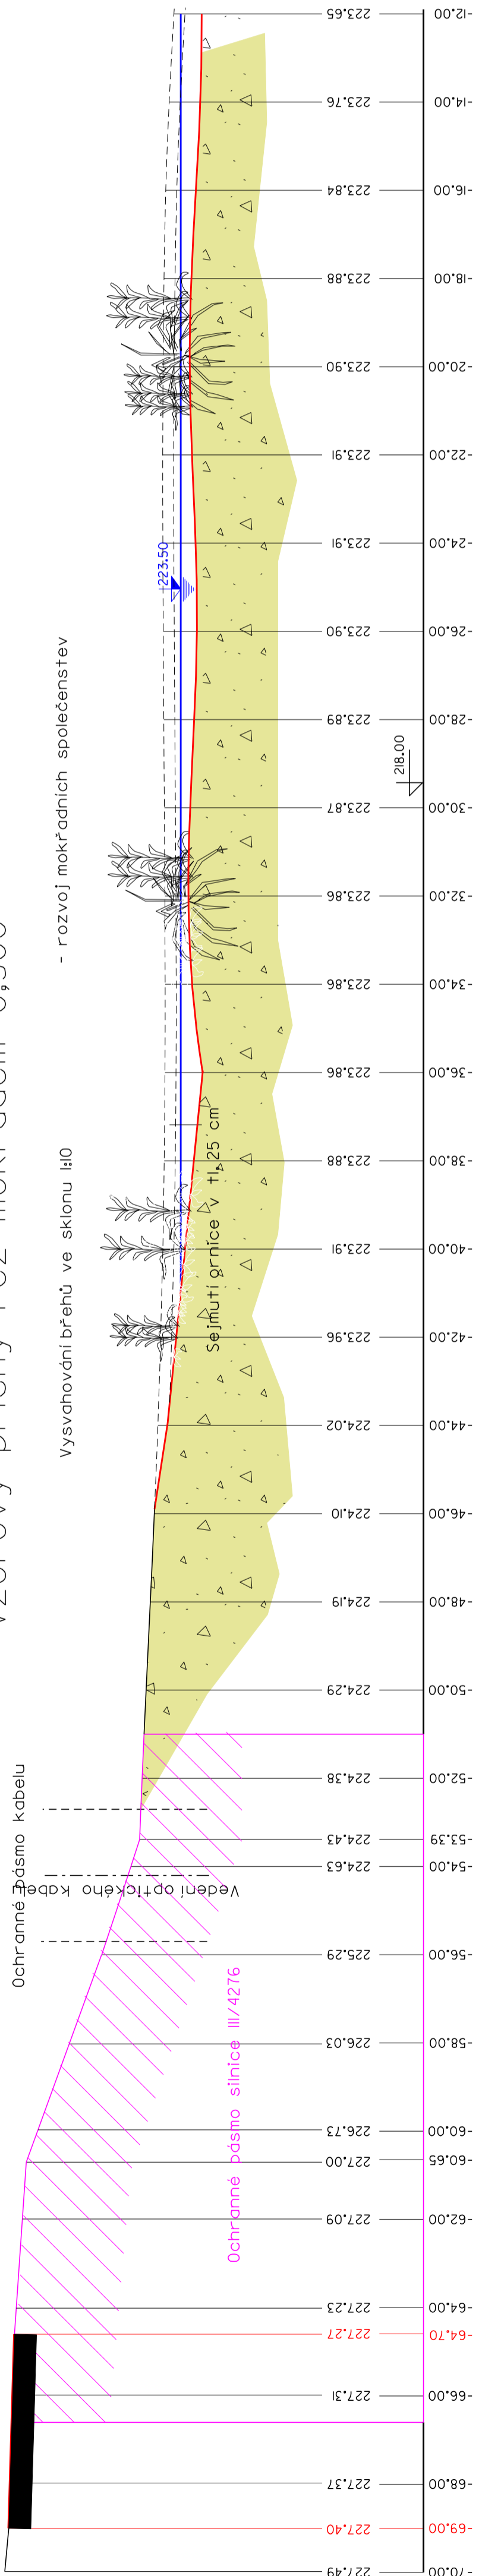

souřadnicový systém : S-JTSK		výškový systém : BALÍ PV	
NAVRHOVAL	ING. JOKRÝ	VYPRACOVAL	ING. JOKRÝ
INVESTOR : SPJCR		Ing. Tomáš Horký	
STAVBA		proj. vodohospodářských staveb	
VODNÍ PLOCHY A MOKŘADY ORECHOV		Modrá u Velehradu	
		STUPĚN	DSP
		POČET A4	344
VODNÍ PLOCHA A MOKŘAD V P.Ř. KOPCE		MĚŘÍTKO	1:100/100
		DATUM	BŘEZEN 2021
OBSAH VÝKRESU		ZAK. Č.	2021/01
		ARCH. Č.	2021-01
VZOROVÉ PŘÍČNÉ ŘEZY ZÁTOPOU		ČÍSLO VÝKRESU	