


VODNÍ PLOCHY A MOKŘADY OŘECHOV
VODNÍ PLOCHA A MOKŘAD V P.T. KOPCE
PODÉLNÝ PROFIL HRÁZÍ 1:1000 / 100

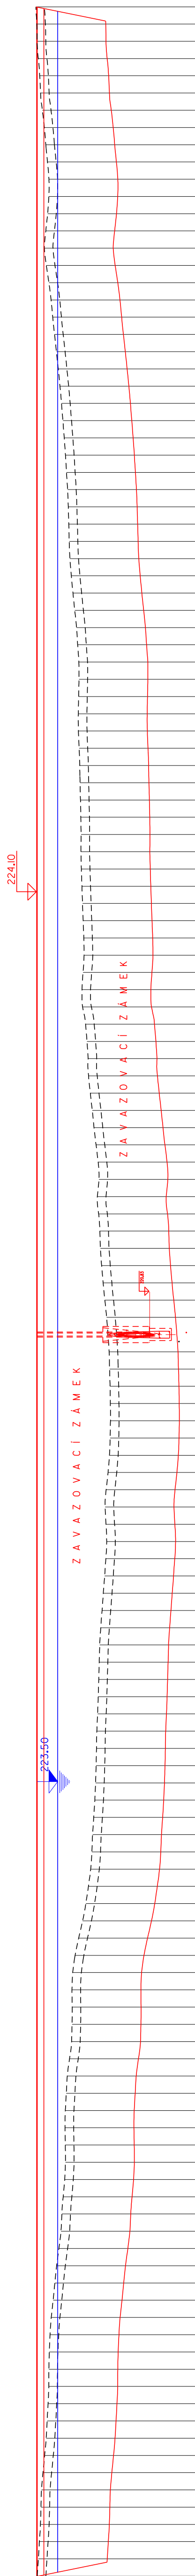

HLoubKA VÝKOPU

DNO ZÁKLADOVÉHO ZÁMKU

STÁVAJÍCÍ TERÉN

SROVNÁVACÍ ROVINA

STANIČENÍ V KMSTANIČENÍ V MČÍSLO ŘEZUVZDÁLENOST ŘEZŮ

souřadnicový systém : S-JTSK
výškový systém : BALT DV

NAVROUVAL ING. HORKÝ	VYPRACOVAL ING. HORKÝ	Ing. Tomáš Horký proj. vodohospodářských staveb Modrá u Velehradu	
INVESTOR : STÁTNÍ POŽEMLKOVÝ ÚŘAD, HUSINECKÁ 1024/Ilg, 130 00 PRAHA 3 - ŽITKOV			
STAVBA		STUPEŇ DSP	
VODNÍ PLOCHY A MOKŘADY ORECHOV VODNÍ PLOCHA A MOKŘAD V P.1. KOPCE		POČET A4	
		MĚŘÍTKO 1: 1000/100	
		DATUM UNOR 2021	
		ZAK. Č. 2021/I	
OBSAH VÝKRESU		ARCH. Č. OSLO. VÝKRESU	
PODÉLNÝ PROFIL HRÁŽI		2021-I D.4	