
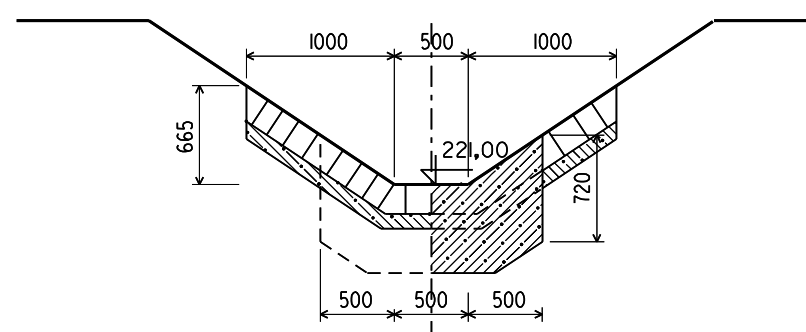
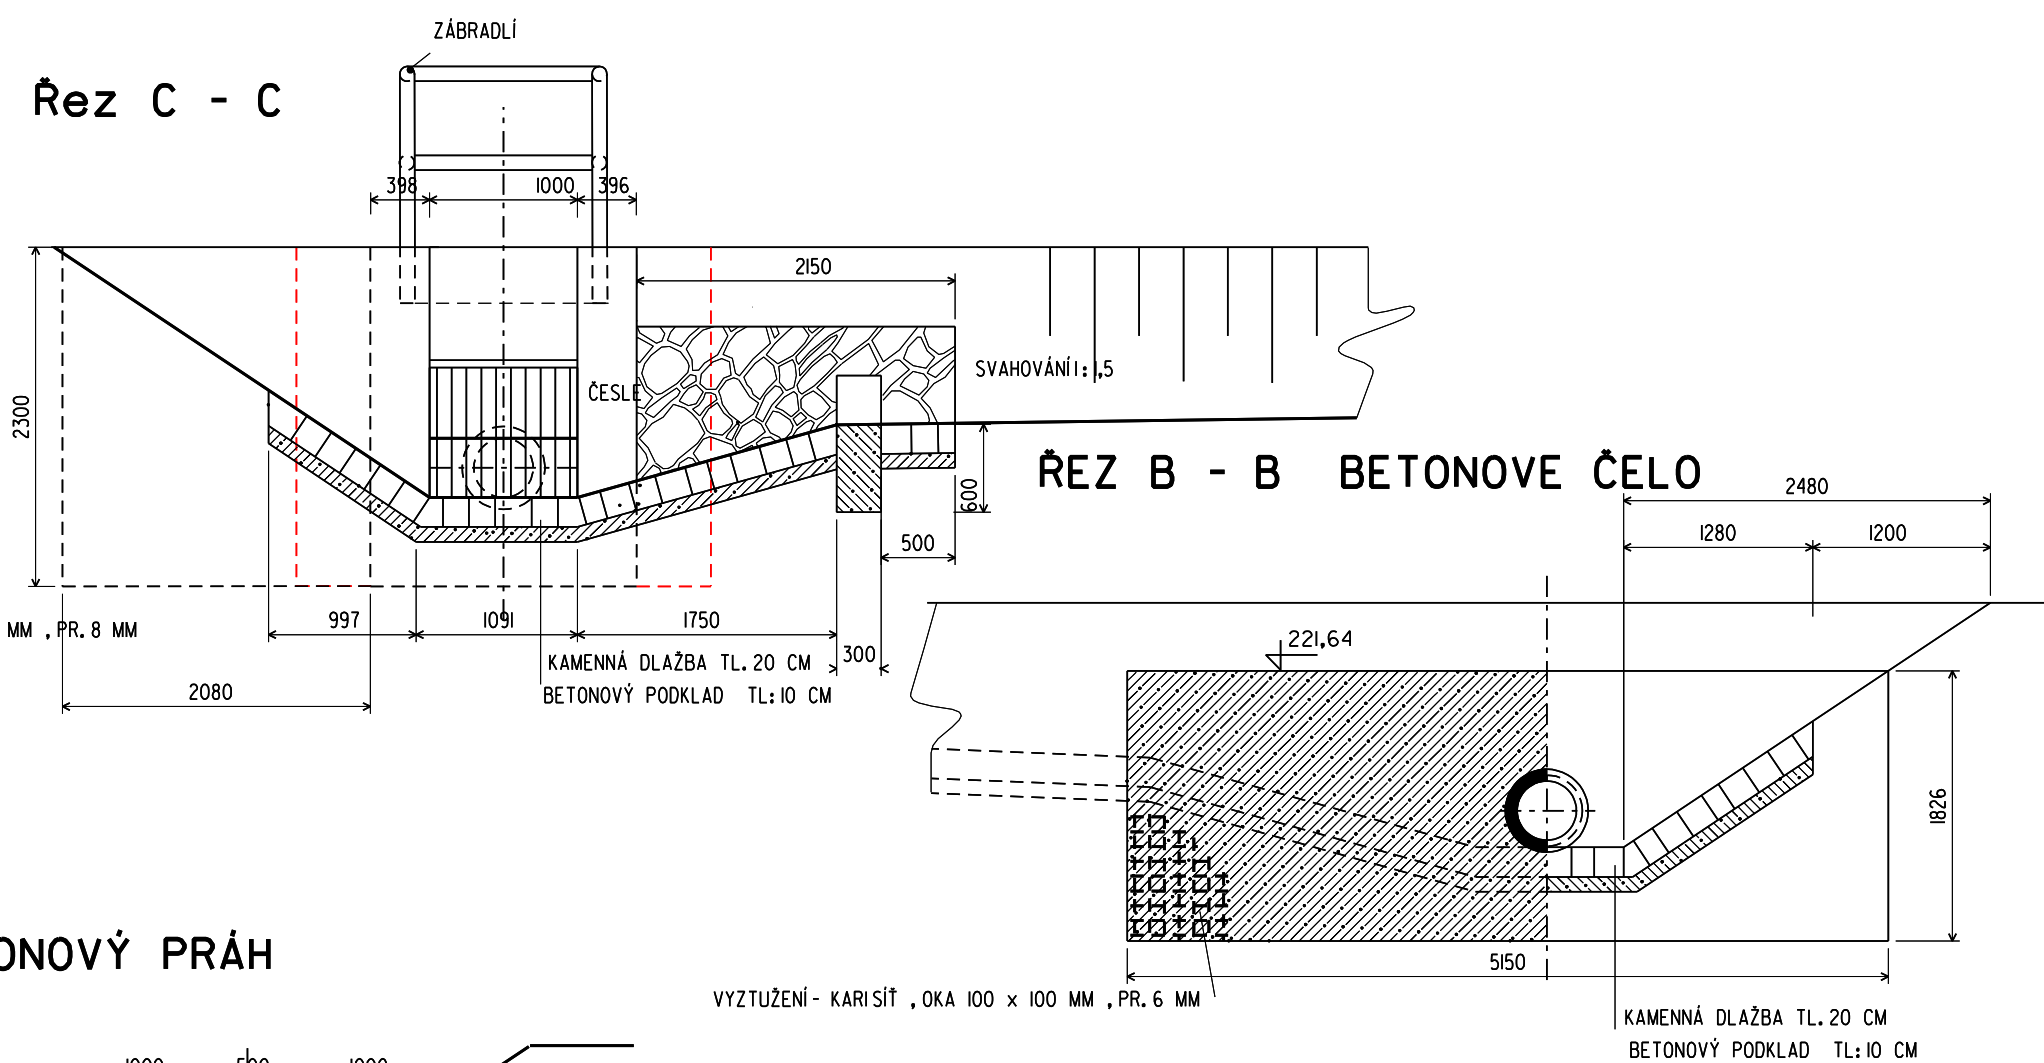
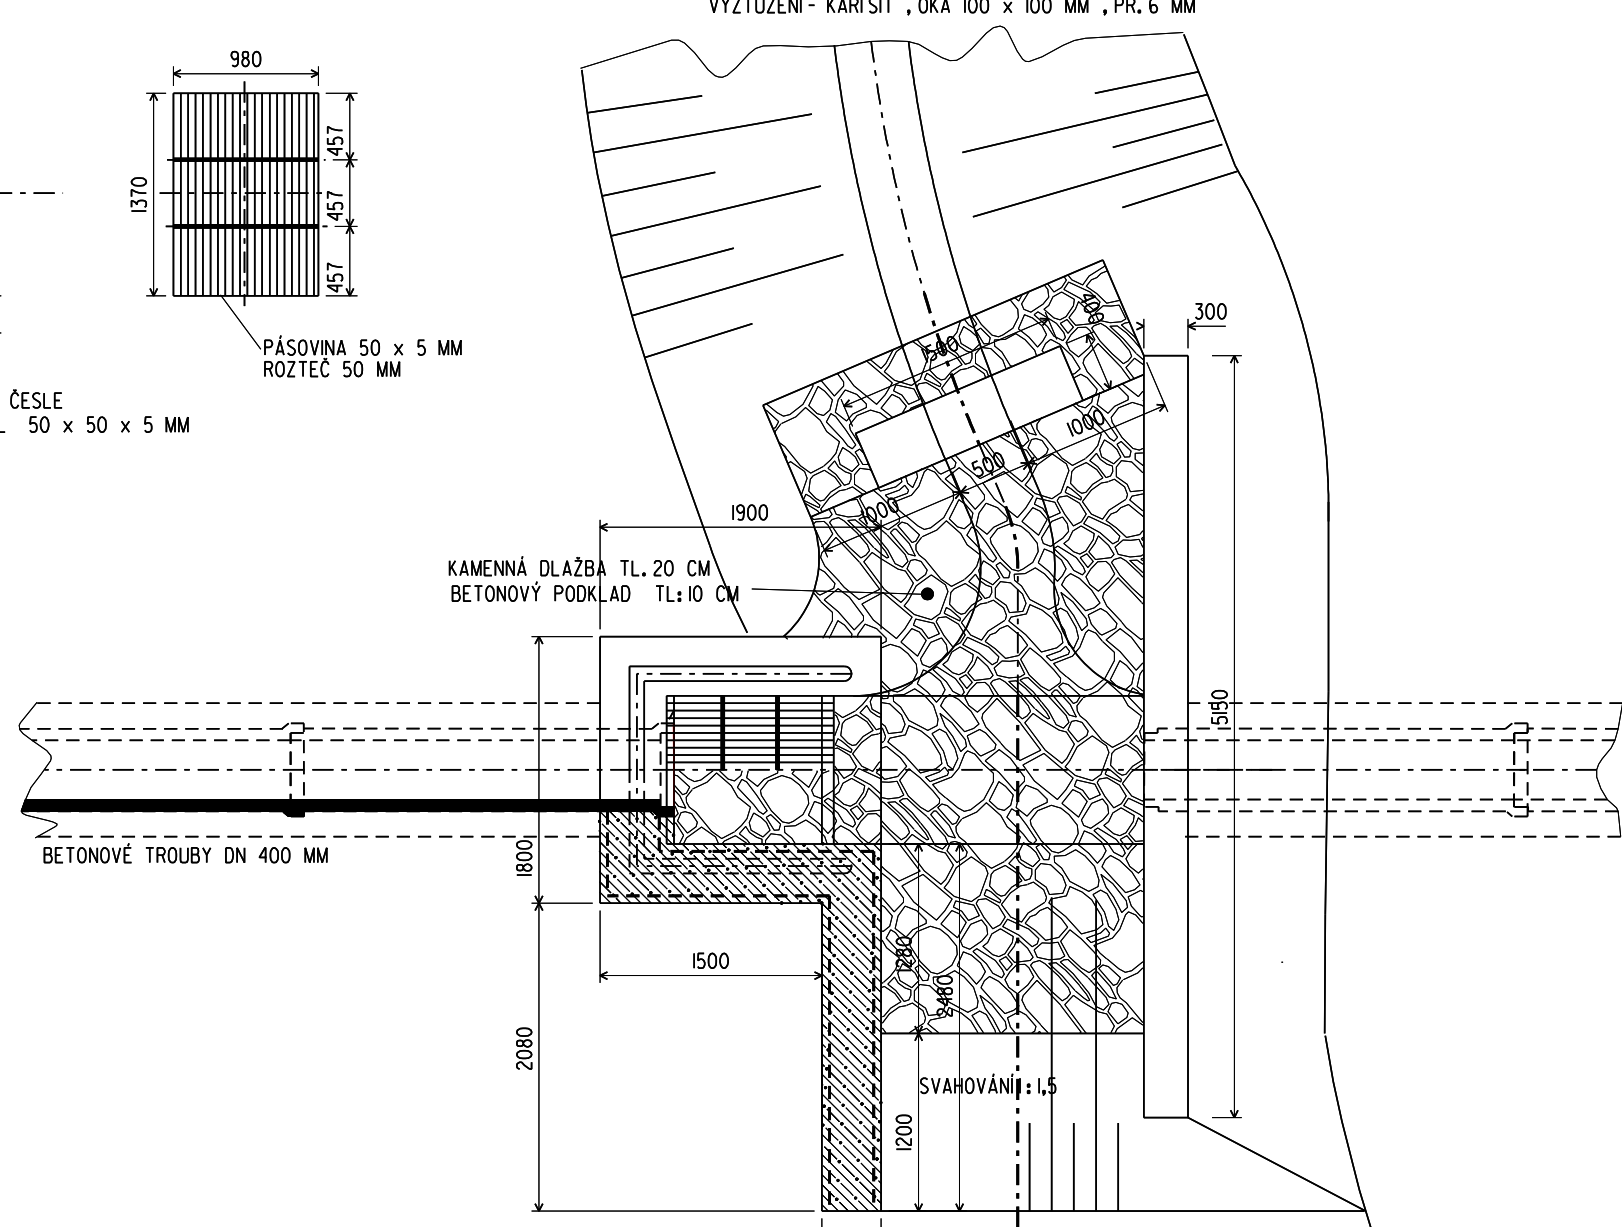
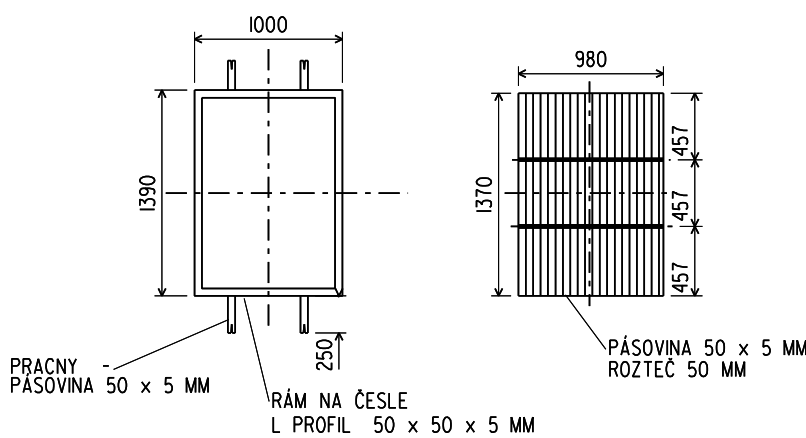
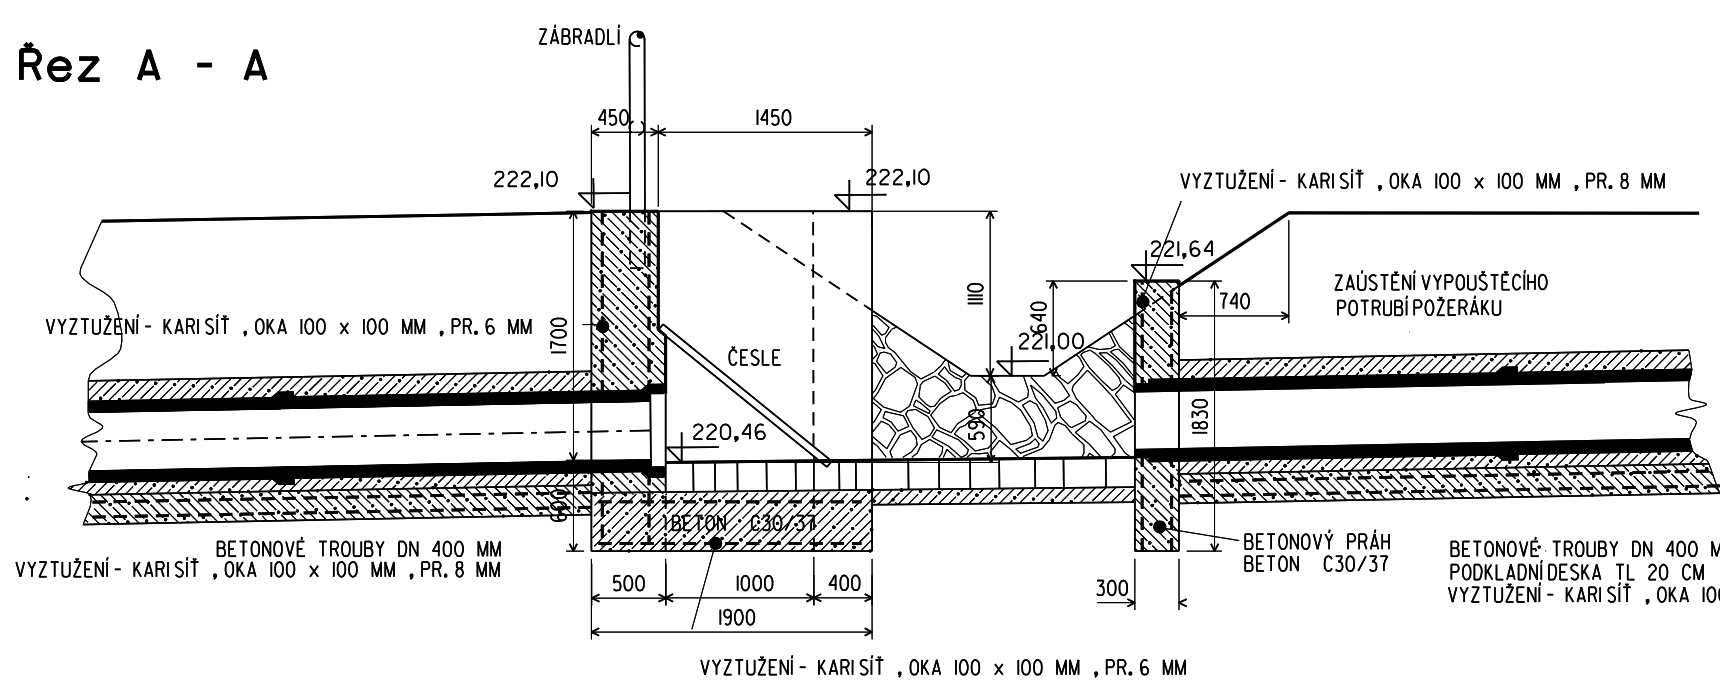
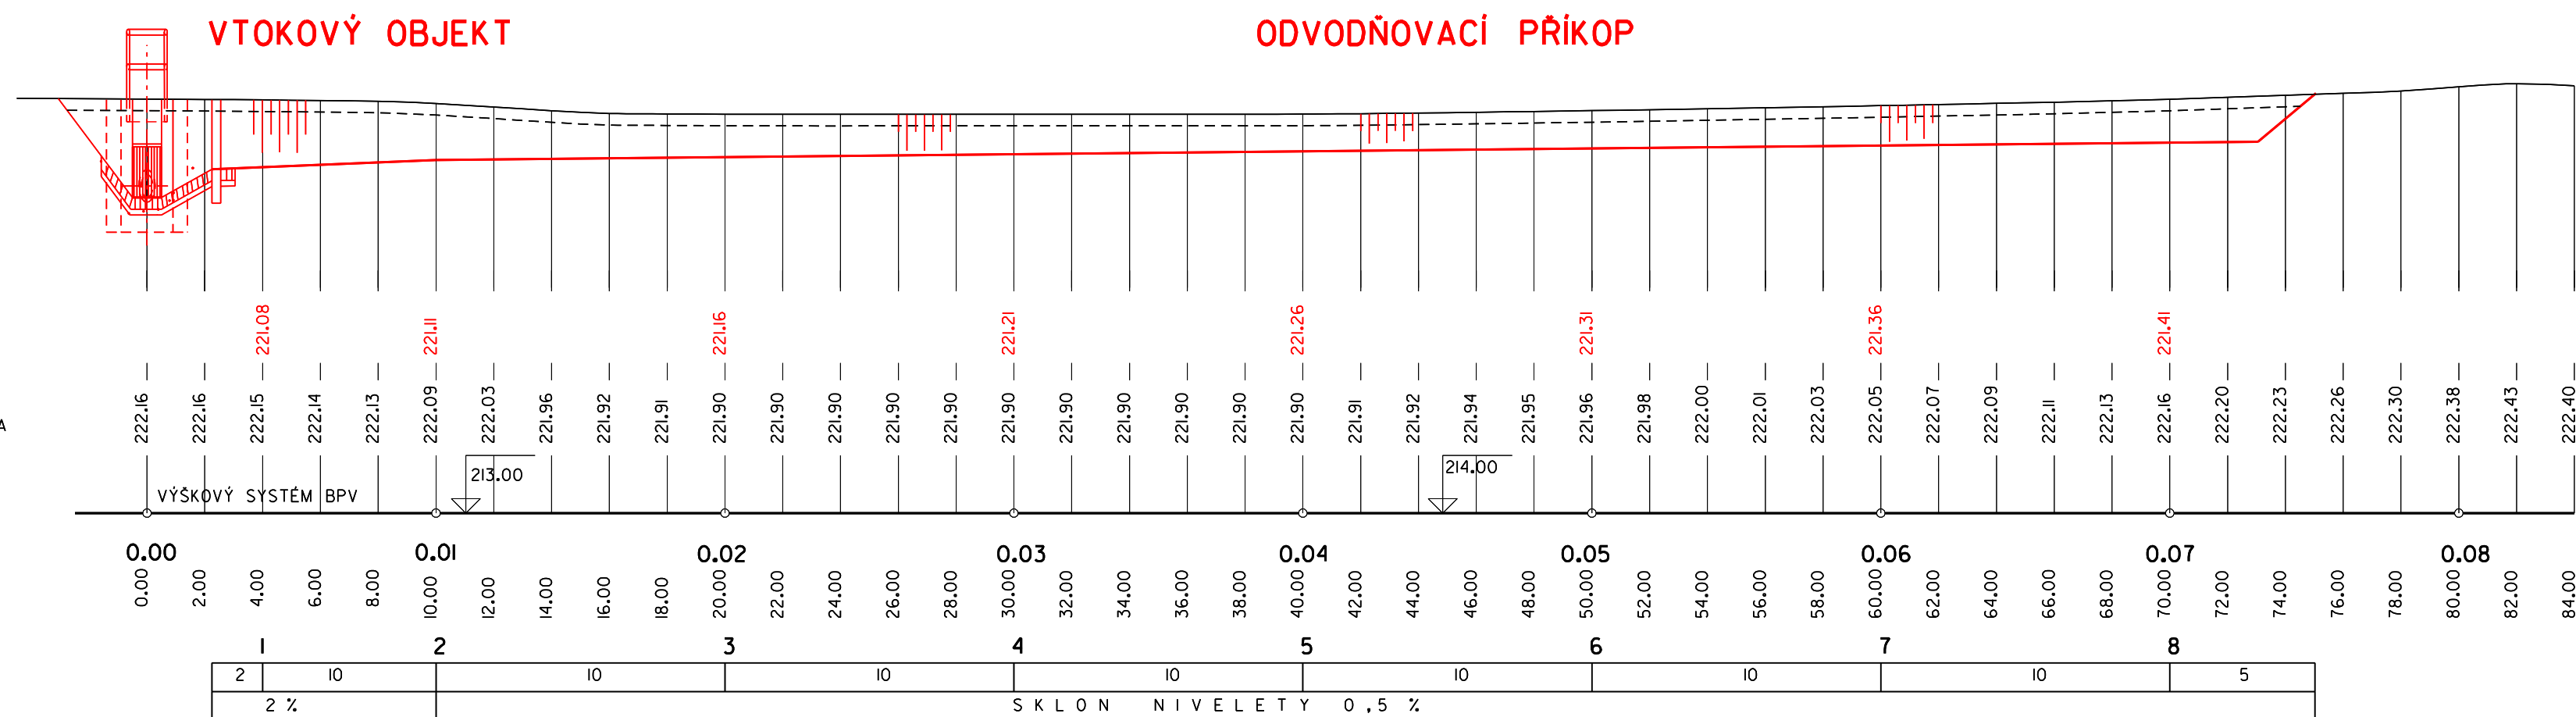
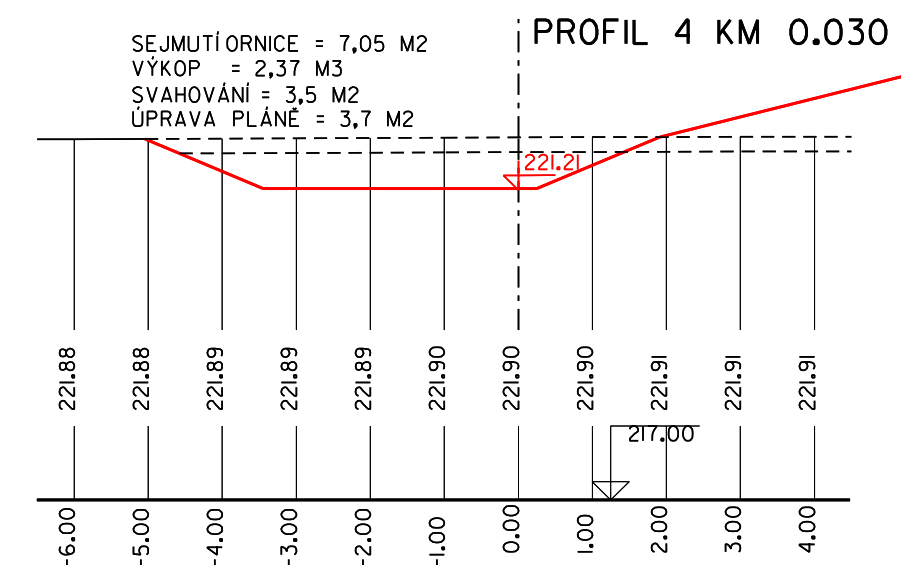
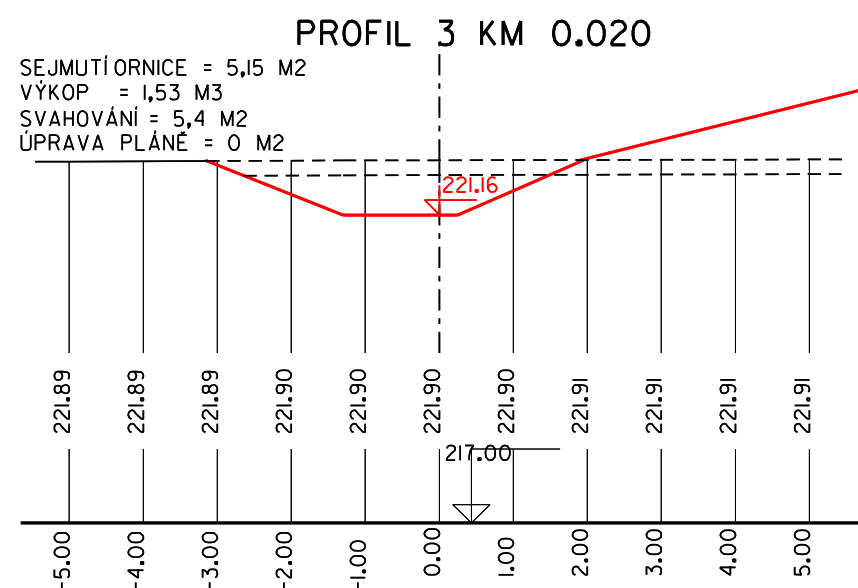
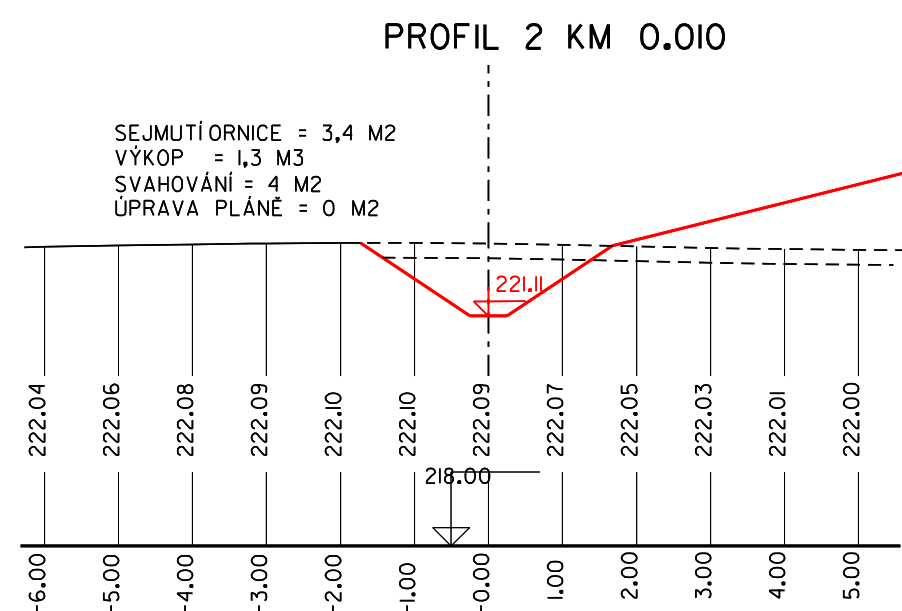
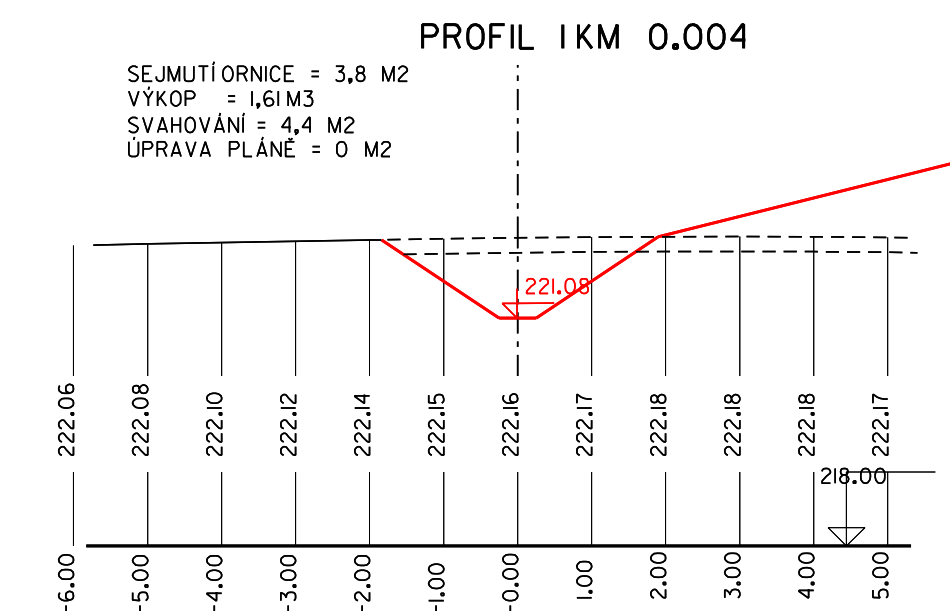
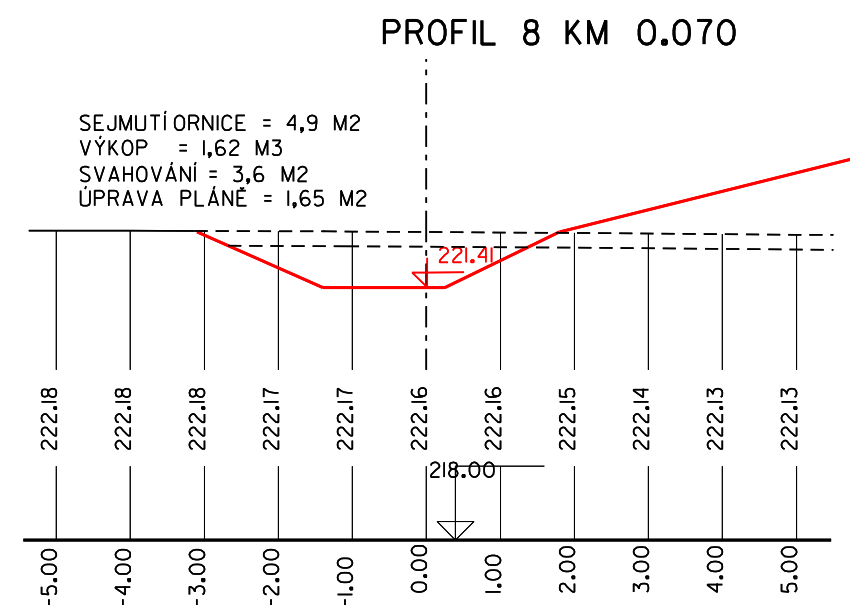
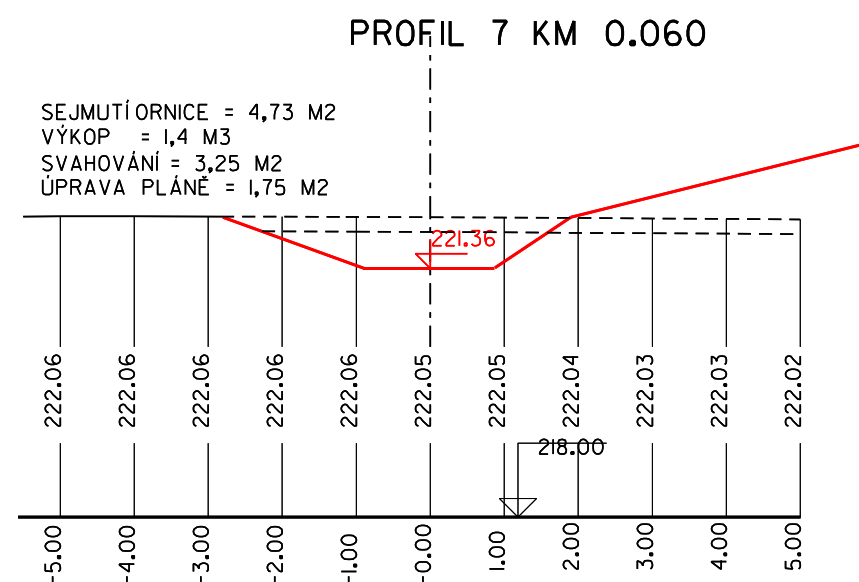
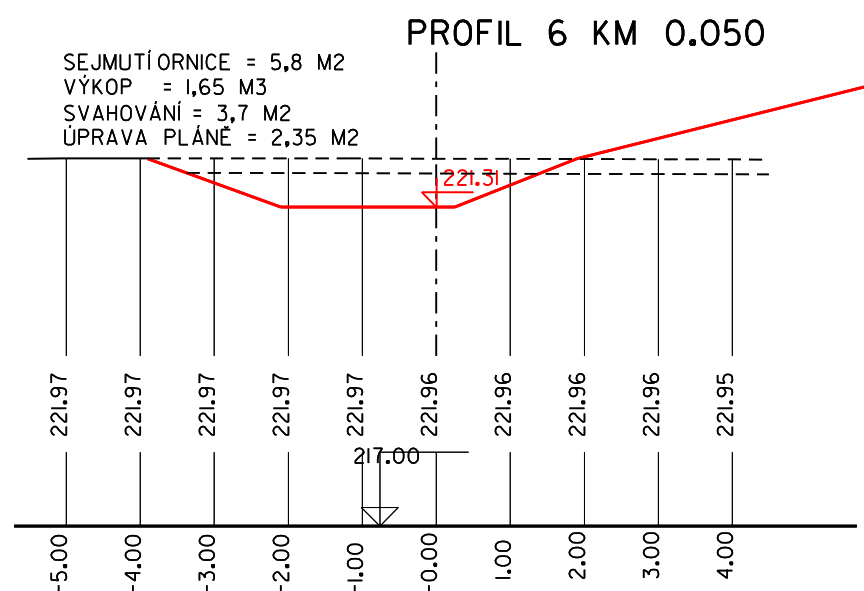


VODNÍ PLOCHA A MOKŘAD V P.T. KOPCE
ODVODŇOVACÍ PŘÍKOPA V PATĚ HRÁZE

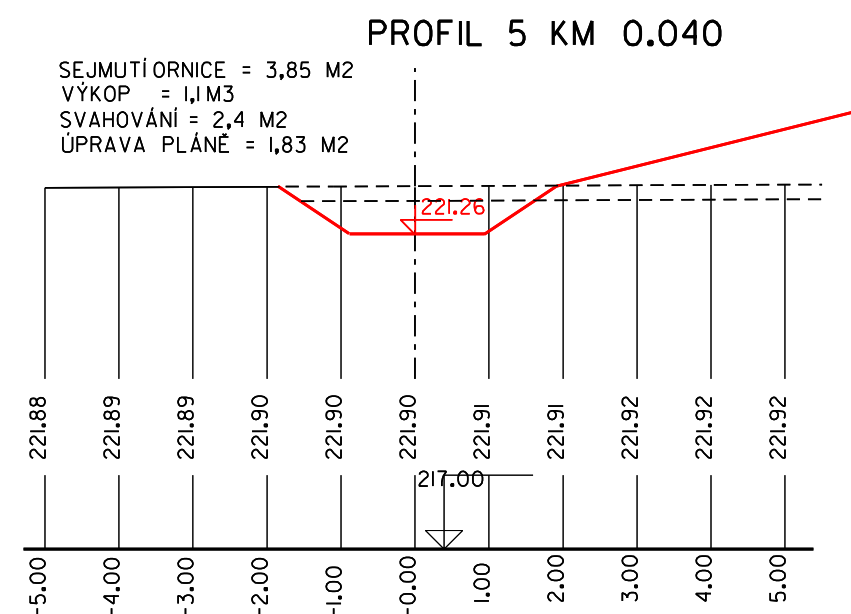

NAVRHOVAL ING.HORKÝ		VYPRACOVAL ING.HORKÝ				souřadnicový systém : S-JTSK výškový systém : BAL7 psk	
INVESTOR : STATNÍ POZEMKOVÝ ÚŘAD, HUSINECKÁ 1024/IIa,130 00 PRAHA 3 - ŽITKOV						Ing.Tomáš Horký proj. vodohospodářských staveb Modrá u Velehradu	
STAVBA VOVNÍ PLOCHY A MOKRADY OŘECHOV VOVNÍ PLOCHA A MOKRAD V P.I. KOPCE						STUPEŇ POČET A4 MĚŘÍTKO DATUM ZAK. Č. 2021/I	
OBSAH VYKRESU ODVODŇOVACÍ PŘÍKOP						ARCH. Č. 2021-I ČÍSLO VYKRESU D.9	