


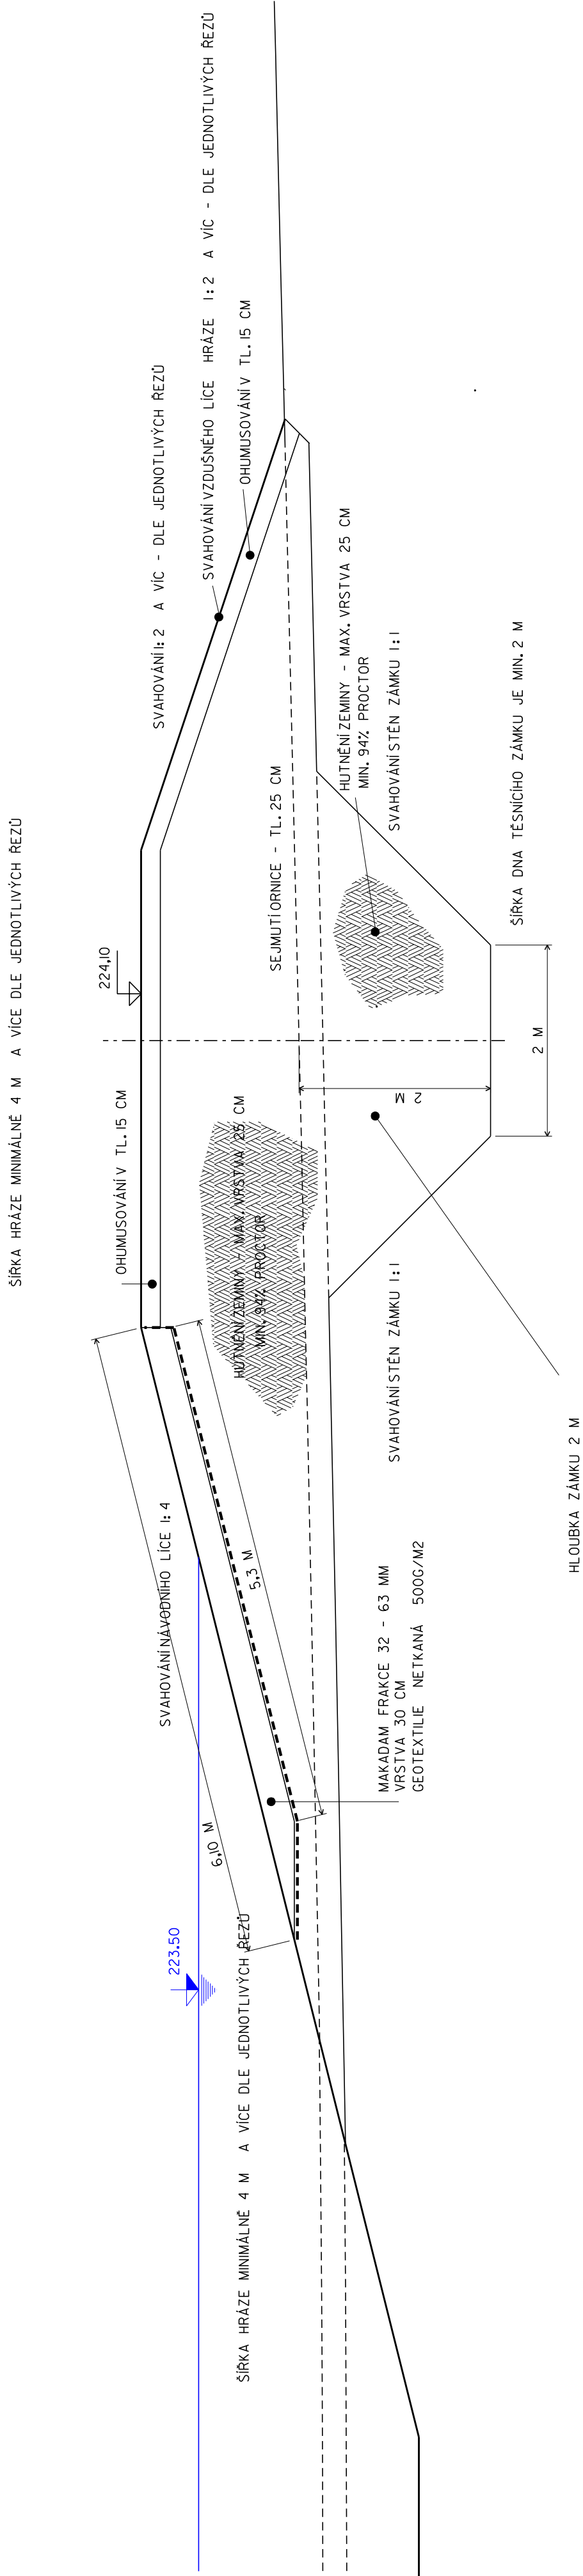

VODNÍ PLOCHY A MOKŘADY OŘECHOV
VODNÍ PLOCHA A MOKŘAD V P.T. KOPCE
VZOROVÝ PŘÍČNÝ ŘEZ HRÁZÍ 1:50



NAVRHOVAL ING. HORKÝ		VYPRACOVAL ING. HORKÝ				INVESTOR : STÁTNÍ POZEMKOVÝ ÚŘAD, HUSINECKÁ 1024/IIa, 130 00 PRAHA 3 - ŽÍŽKOV	
ING. HORKÝ		ING. HORKÝ					
STAVBA VODNÍ PLOCHY A MOKRÁDY OŘECHOV VODNÍ PLOCHA A MOKRÁD V P. I. KOPCE						Ing. Tomáš Horký proj. vodohospodářských staveb Modrá u Velehradu	
NAVRHOVAL ING. HORKÝ		VYPRACOVAL ING. HORKÝ				STUPEŇ DSP	
ING. HORKÝ		ING. HORKÝ				POČET A4 3 A4	
						MĚŘÍTKO 1:50	
						DATUM ÚNOR 2021	
						ZAK. Č. 2021/I	
OBSAH VÝKRESU VZOROVÝ PŘÍČNÝ PROFIL HRÁZÍ						ARCH. Č. 2021-I	
						ČÍSLO VÝKRESU D. 5	