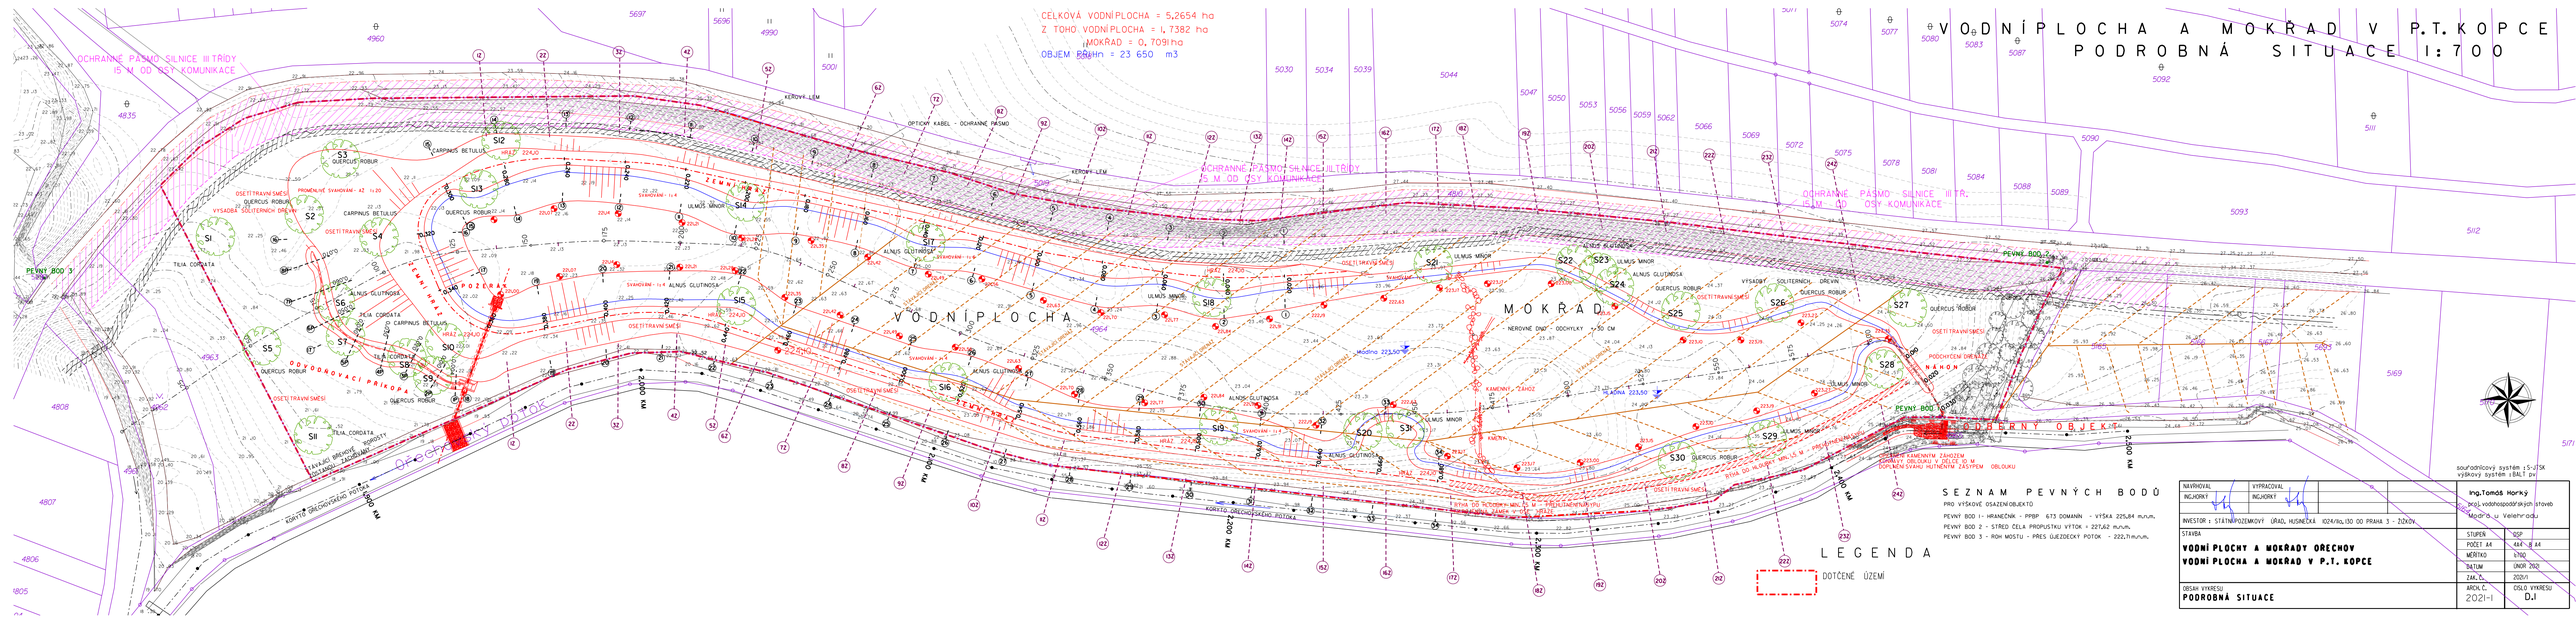
CELKOVÁ VODNÍ PLOCHA = 5,2654 ha
Z TOHO VODNÍ PLOCHA = 1,7382 ha
MOKŘAD = 0,7091 ha
OBJEM cca = 23 650 m3
VODNÍPLOCHA A MOKŘAD V P.T.KOPCE
PODROBNÁ SITUACE 1:700
OCHRANNÉ PÁSMO SILNICE III TŘÍDY 15 M OD OSY KOMUNIKACE
VODNÍPLOCHA
MOKŘAD
NEROVNÉ DNO - ODCHYLKY +-50 CM
ODBOČKA PRO VÝTOK
ODBOČNÝ PŘÍKOP
PEVNÝ BOD 1
PEVNÝ BOD 2
PEVNÝ BOD 3
KERKOV-LEM
OPTICKÝ KABEL - OCHRANNÉ PÁSMO
OSETÍ TRAVNÍ SMĚSÍ
VYSADBA SOLITERNÍCH DŘEVIN
PROMĚNLIVÉ SVAHOVÁNÍ - AŽ 1:20
SVAHOVÁNÍ 1:4
SVAHOVÁNÍ 1:6
KAMENNÝ ZÁHOZ
ZPEVNĚNÍ KAMENNÝM ZÁHOZEM
OPLET OBLOUKU V DÉLCE 10 M
DOPLNĚNÍ SVAHU HUTNĚNÝM ZÁSYPEM OBLOUKU
PODCHYCENÍ DŘEVEM
NÁHON
ODBĚRNÝ OBJEKT
ÚSEK PŘÍSTUPOVÉ CESTY
ÚSEK PŘÍSTUPOVÉ CESTY S PROJEKTOVANÝM NIVELETOU
ÚSEK PŘÍSTUPOVÉ CESTY S PROJEKTOVANÝM NIVELETOU A PŘEJEZDEM PŘES VÝTOK
KORYTO DŘEVOSEKSKÉHO POTOKA
DŘEVOSEKSKÝ POTOK
SEZNAM PEVNÝCH BODŮ
PRO VÝŠKOVÉ OSAZENÍ OBJEKTŮ
PEVNÝ BOD 1- HRANIČNÍK - PŘIP. 673 DOMANÍN - VÝŠKA 225,84 m.n.m.
PEVNÝ BOD 2 - STŘED ČELA PROPUSTKU VÝTOK = 227,62 m.n.m.
PEVNÝ BOD 3 - ROH MOSTU - PŘES ÚJEZDECKÝ POTOK - 222,71m.n.m.
LEGENDA
DOTČENÉ ÚZEMÍ
souřadnicový systém : S-JTSK
výškový systém : BALT po
NAVRHOVAL Ing.Tomáš Horký
VYPRACOVAL
ING.HORKÝ
obor: vodohospodářských staveb
INVESTOR : STÁTNÍPOZEMKOVÝ ÚŘAD, HUSINECKÁ 1024/10a,130 00 PRAHA 3 - ŽIŽKOV
STAVBA
VODNÍ PLOCHY A MOKŘADY ORECHOV
VODNÍ PLOCHA A MOKŘAD V P.T. KOPCE
STUPEŇ DSP
POČET A4 4 A4
MĚŘÍTKO 1:700
DATUM ÚNOR 2021
ZAK.Č. 2021/1
OBSAH VÝKRESU
PODROBNÁ SITUACE
ARCH.Č. 2021-1
OBLO VÝKRESU D.1