VODNÍ PLOCHY A MOKŘADY OŘECHOV
VODNÍ PLOCHA A MOKŘAD V P.T. KOPCE
O D B Ě R N Ý O B J E K T

P Ř Í Č N É P R O F I L Y N Á H O N E M 1:100

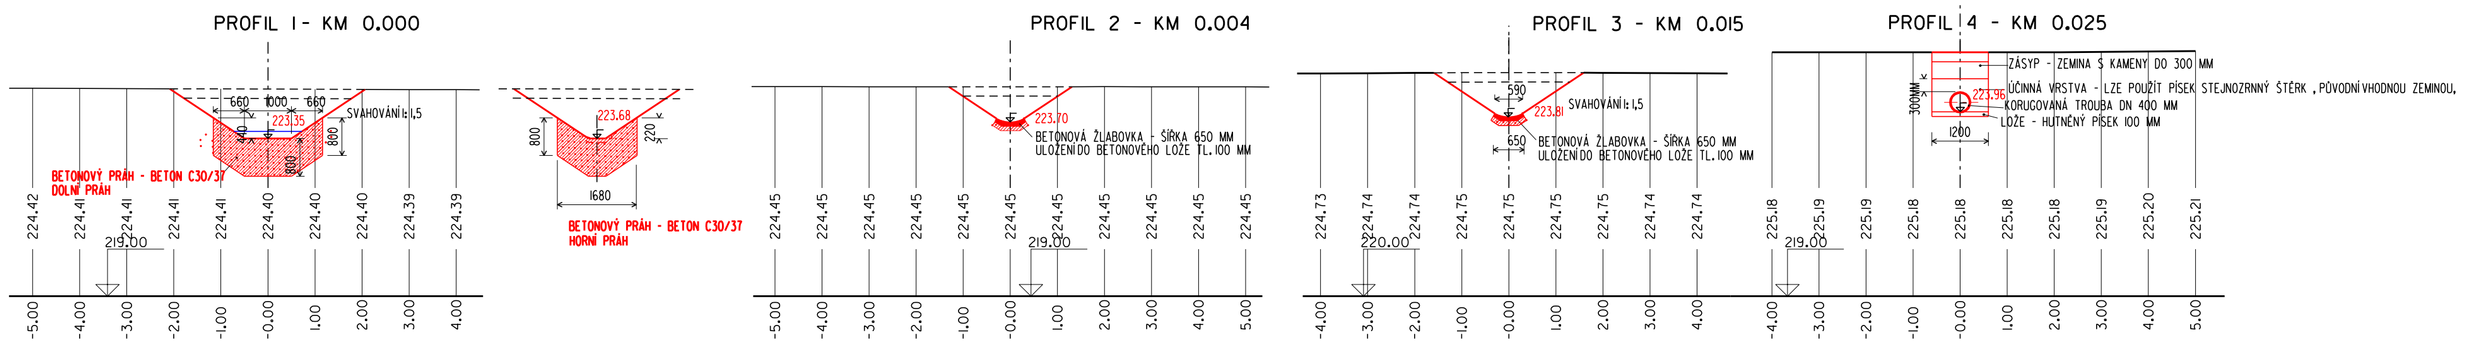

P O D Ě L N Ý P R O F I L N Á H O N E M 1:100

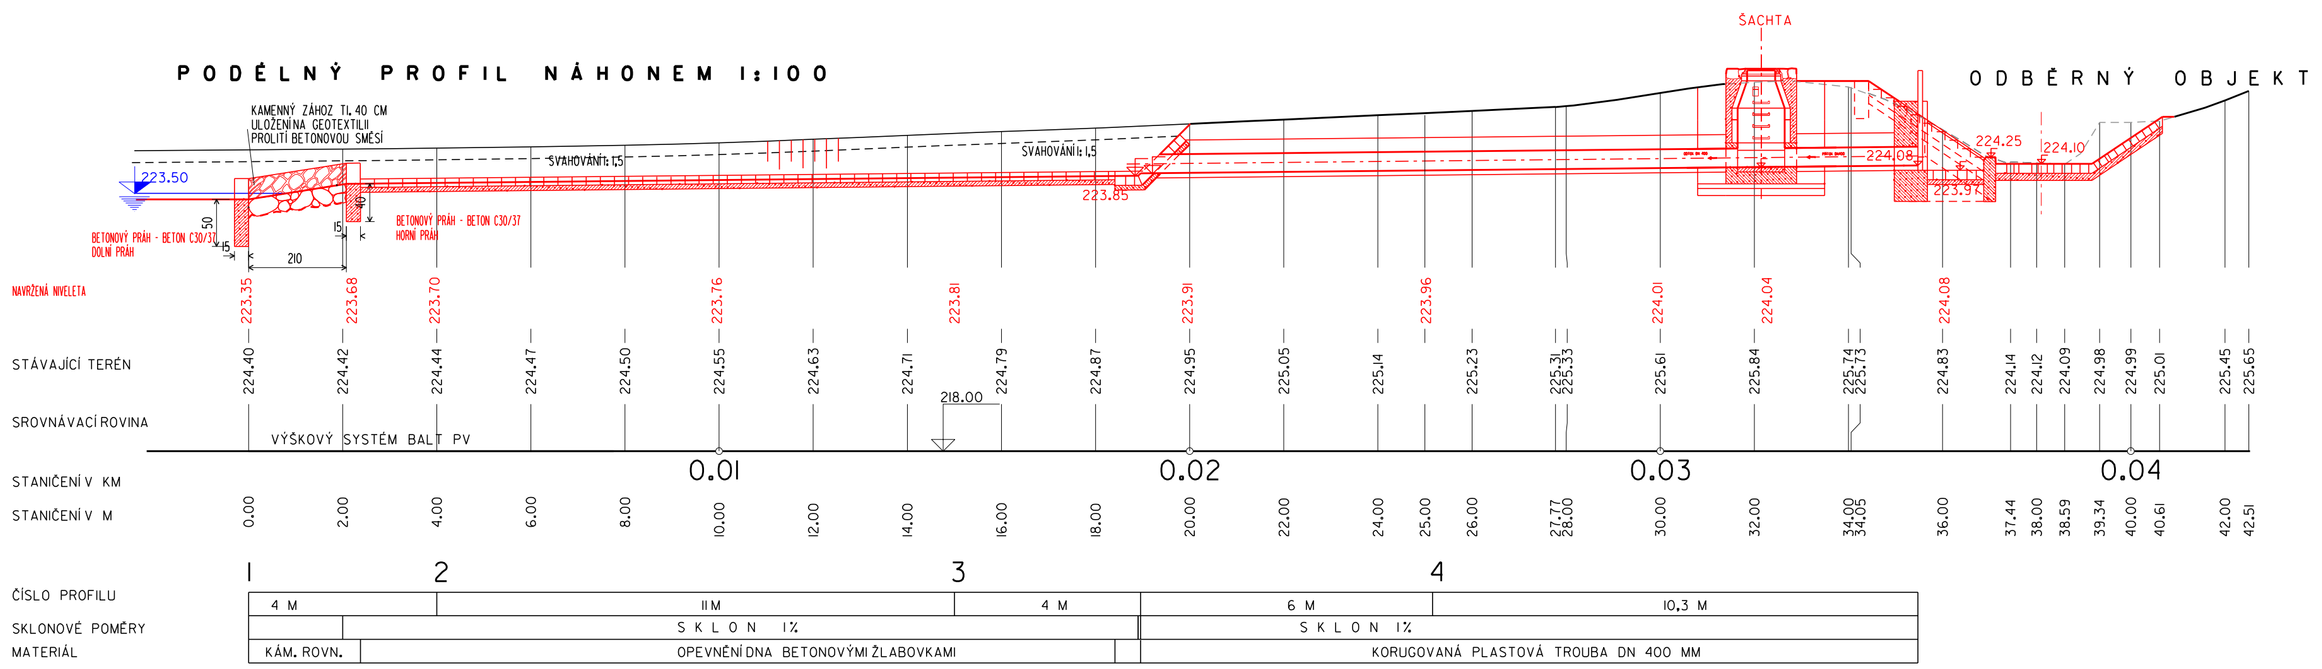

ČÍSLO PROFILU	1	2	3	4
SKLONOVÉ POMĚRY	4 M	11 M	4 M	6 M	10,3 M
		S K L O N 1:1		S K L O N 1:1	
MATERIÁL	KÁM. ROVN.	OPEVNĚNÍ DNA BETONOVÝMI ŽLABOVKAMI		KORUGOVANÁ PLASTOVÁ TROUBA DN 400 MM	

O D B Ě R N Ý O B J E K T 1:50

Ř E Z D - D

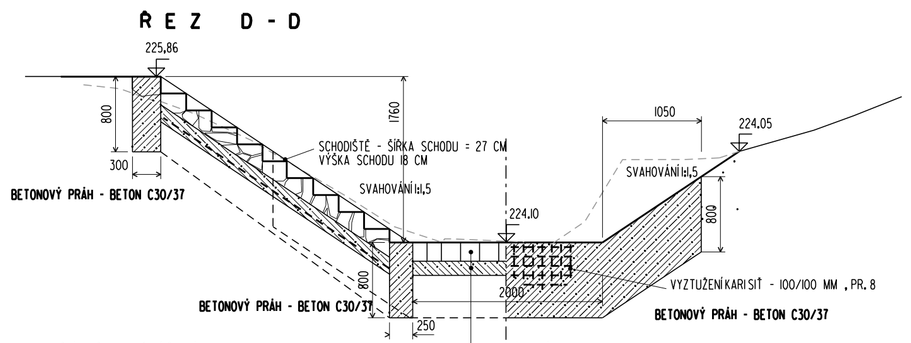

Ř E Z C - C

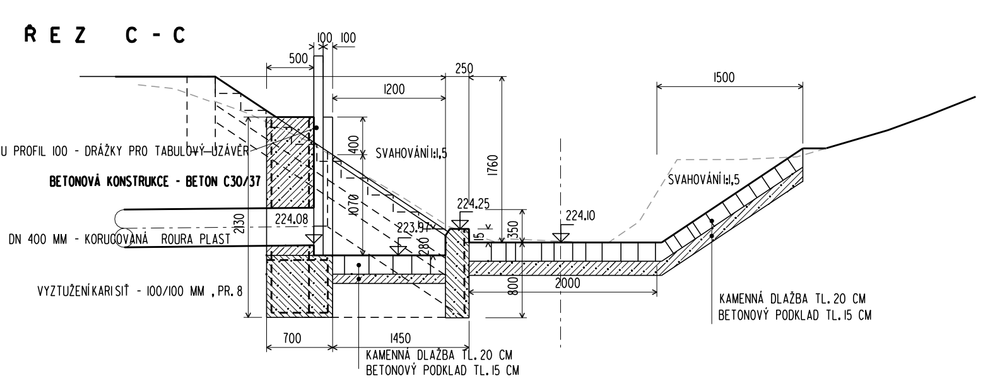

Ř E Z B - B

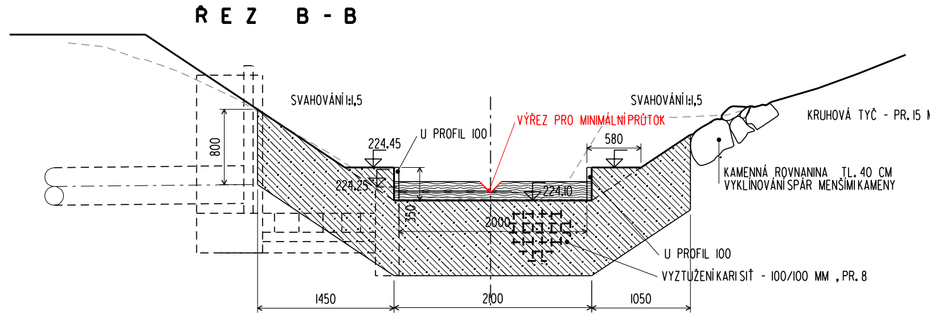

D E T A I L Ř E Š E N Í P L O C H É H O Š O U P Á T K A

MĚŘÍTKO 1:25

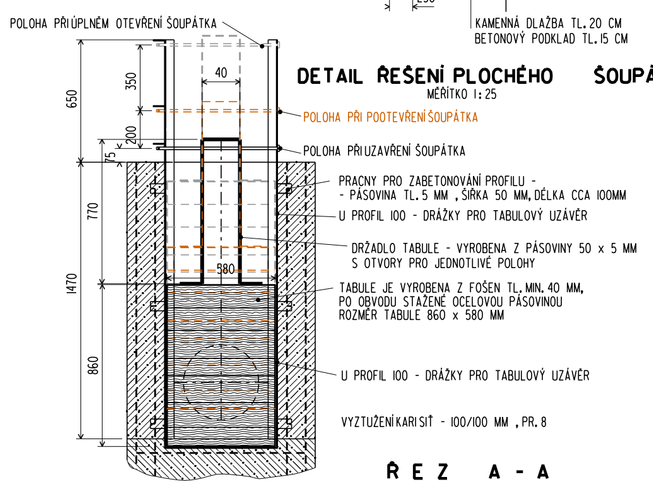

D E T A I L U Z A M Y K Á N Í Č E S L Í

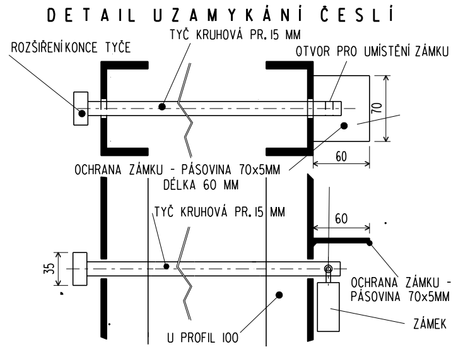

Ř E Z A - A

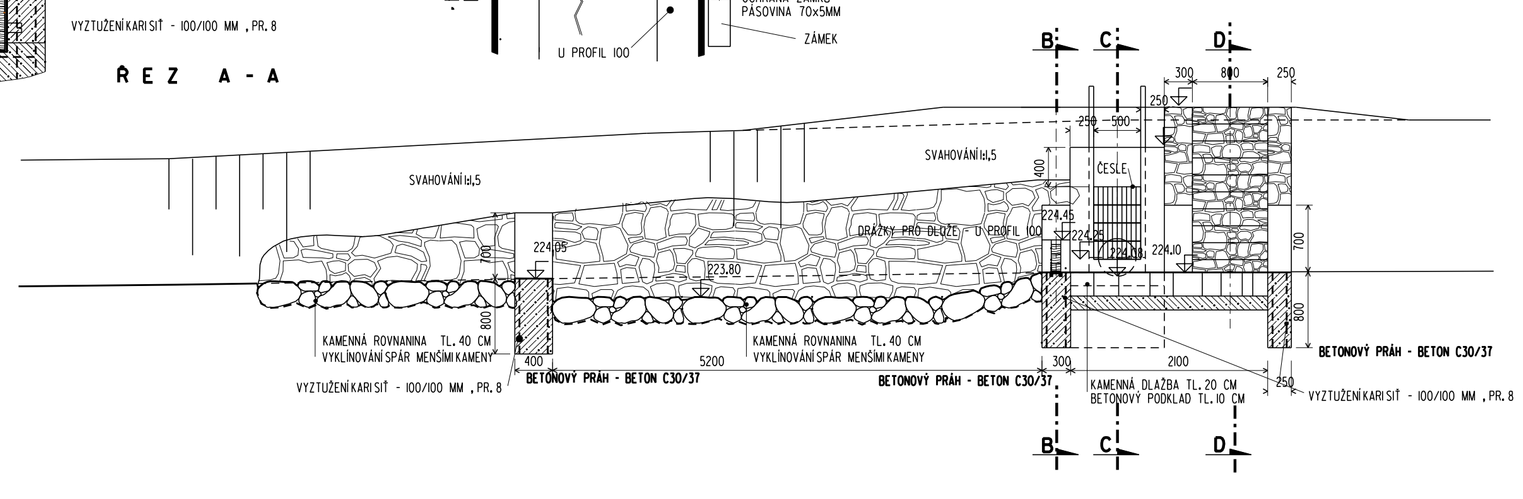

Š A C H T A

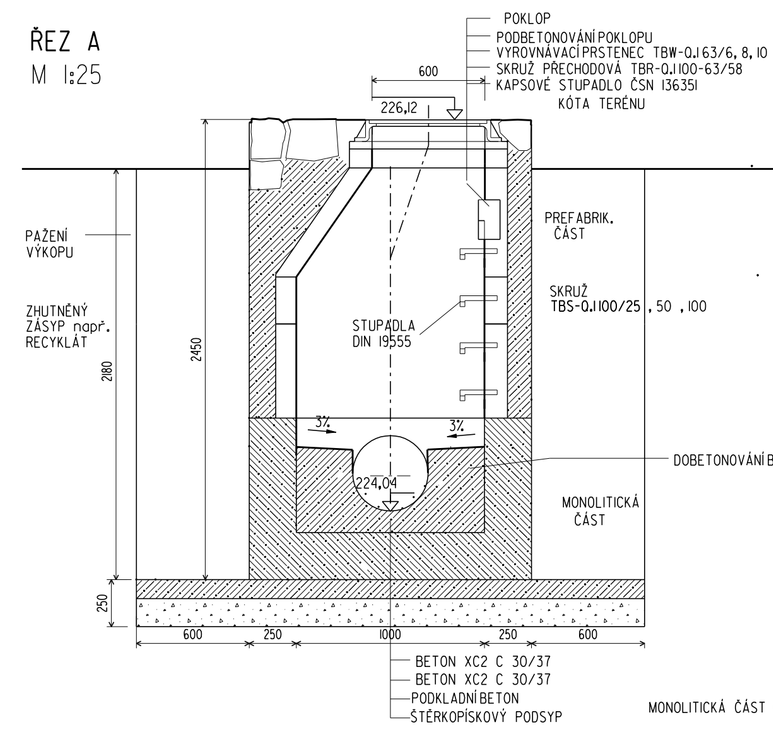

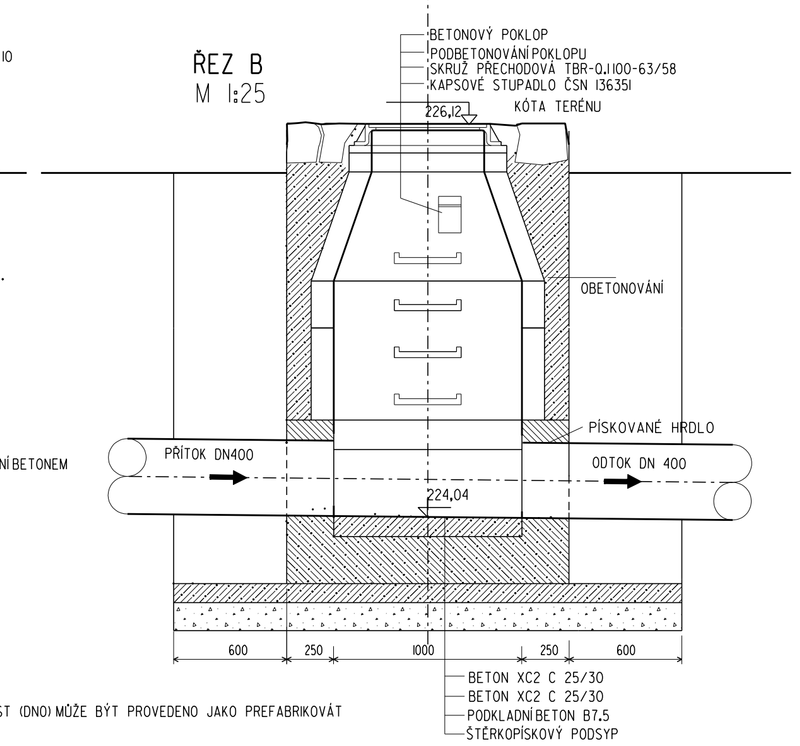

MONOLITICKÁ ČÁST (DNO) MŮŽE BÝT PROVEDENO JAKO PREFABRIKOVÁT

D E T A I L

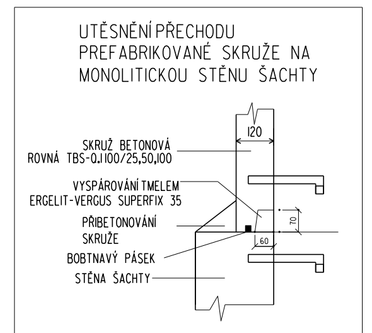

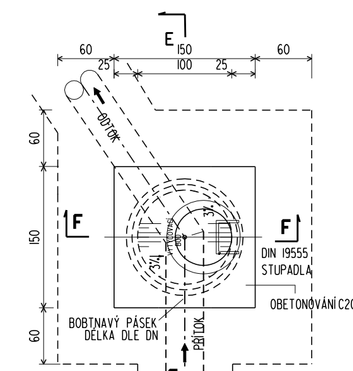

Č E S L E
1:25

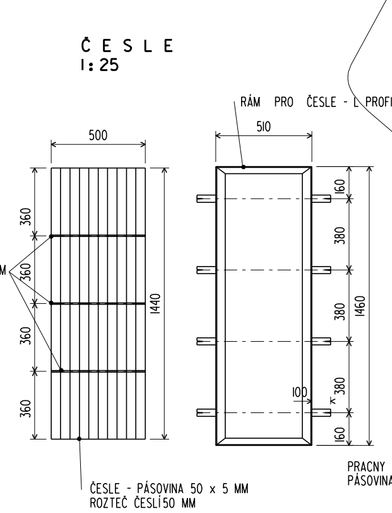

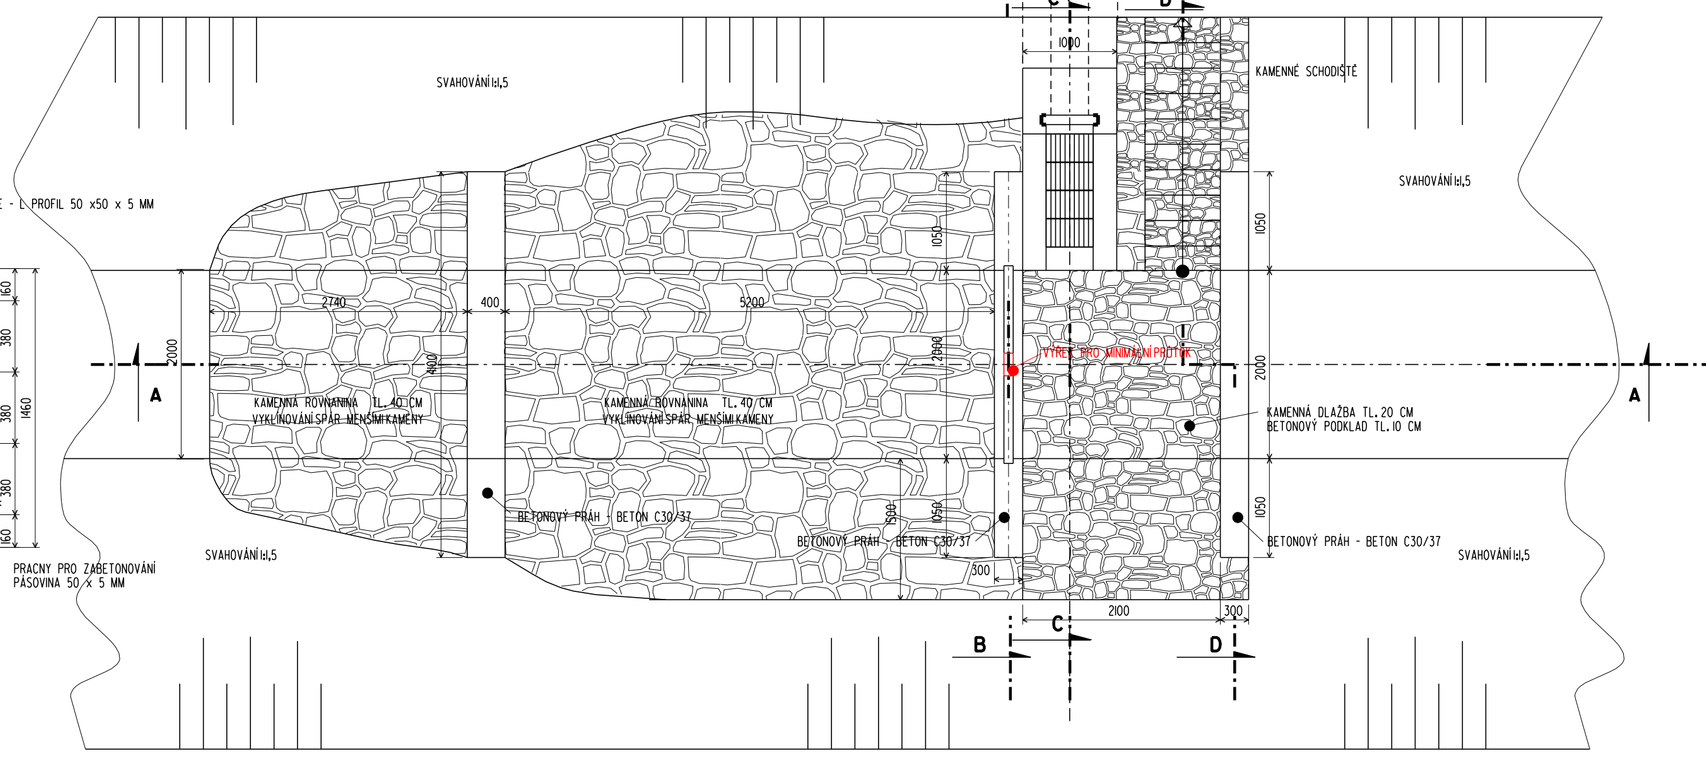

B E T O N

BETON C30/37 - XA1, XC2, XD2, XF3- Cl 0,4-Dmax 22
KRYTÍ VÝZTUŽE 50 MM

Z Á H O Z O V Ý K Á M E N

TLOUŠŤKA KONSTRUKCE Z KAMENE - 40 CM
MINIMÁLNÍ VÁHA KAMENE - 80 KG
VÁHA KAMENE 80 AŽ 500 KG

souřadnicový systém : S-JTSK
výškový systém : BALT pv

NAVRHOVAL	VYPRACOVAL		Ing. Tomáš Horký
ING. HORKÝ	ING. HORKÝ		proj. vodohospodářských staveb
			Modrá u Velehradu
INVESTOR : STÁTNÍ POZEMKOVÝ ÚŘAD, HUSINECKÁ 1024/11a, 130 00 PRAHA 3 - ŽIŽKOV			
STAVBA: **VODNÍ PLOCHY A MOKŘADY OŘECHOV VODNÍ PLOCHA A MOKŘAD V P.T. KOPCE**		STUPEŇ	DSP
		POČET A4	5 A4
		MĚŘÍTKO	1: 50
		DATUM	ÚNOR 2021
		ZAK. Č.	2021/1
OBSAH VÝKRESU: **ODBĚRNÝ OBJEKT**		ARCH. Č. 2021-1	ČÍSLO VÝKRESU D.7