VODNÍ PLOCHA A MOKŘAD V P.T. ZÁKOPA
PODÉLNÝ PROFIL HRÁZÍ 1:200 / 100

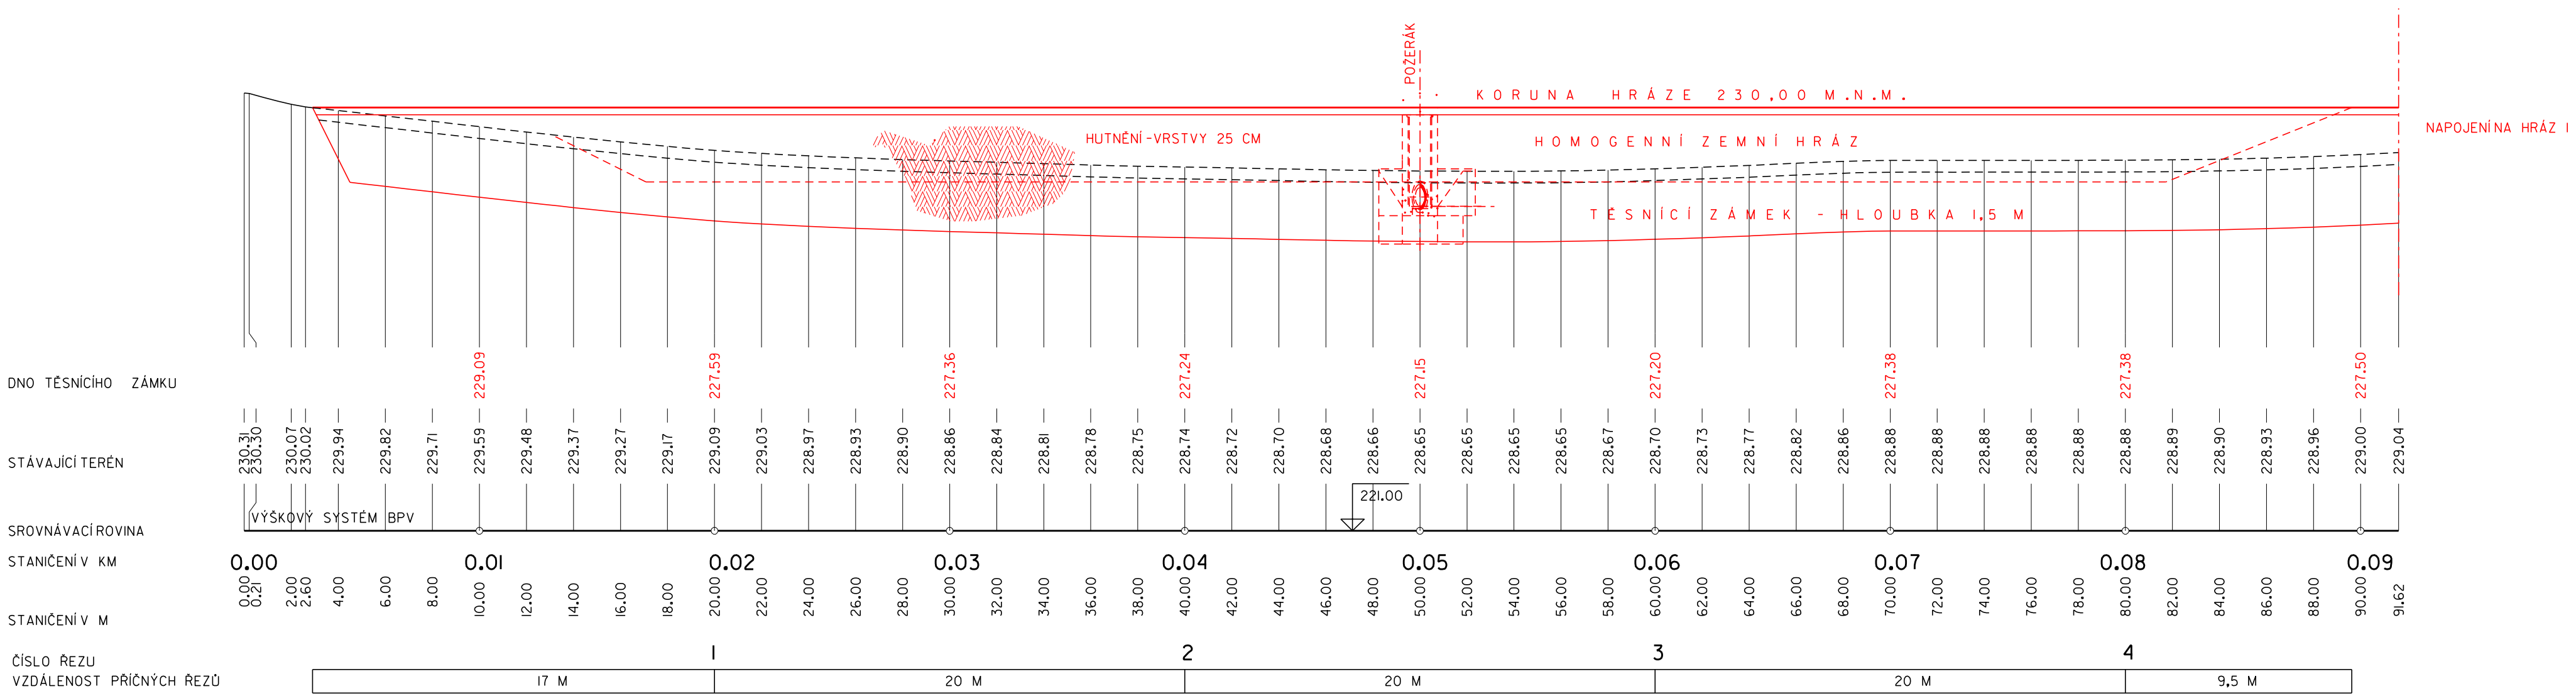

VÝŠKOVÝ SYSTÉM : BALT PV

NAVRHOVAL ING.HORKÝ	VYPRACOVAL ING.HORKÝ			Ing.Tomáš Horký proj. vodohospodářských staveb Modrá u Velehradu
INVESTOR : STÁTNÍ POZEMKOVÝ ÚŘAD, HUSINECKÁ 1024/11a, 130 00 PRAHA 3 - ŽIŽKOV				
STAVBA **VODNÍ PLOCHY A MOKŘADY OŘECHOV** **VODNÍ PLOCHA A MOKŘAD V P.T. ZÁKOPA**				STUPEŇ: DSP POČET A4: 12 A4 MĚŘÍTKO: 1:100/100 DATUM: DUBEN 2021 ZAK. Č.: 2021/2
OBSAH VÝKRESU **PODÉLNÝ PROFIL HRÁZÍ II (VODNÍ PLOCHA "B")**				ARCH. Č.: 2021-2 ČÍSLO VÝKRESU: D. 6