VODNÍ PLOCHA A MOKŘAD V P.T. ZÁKOPA
VYPOUŠTĚCÍ ZAŘÍZENÍ - POŽERÁK 1:50 - PLOCHA "A"

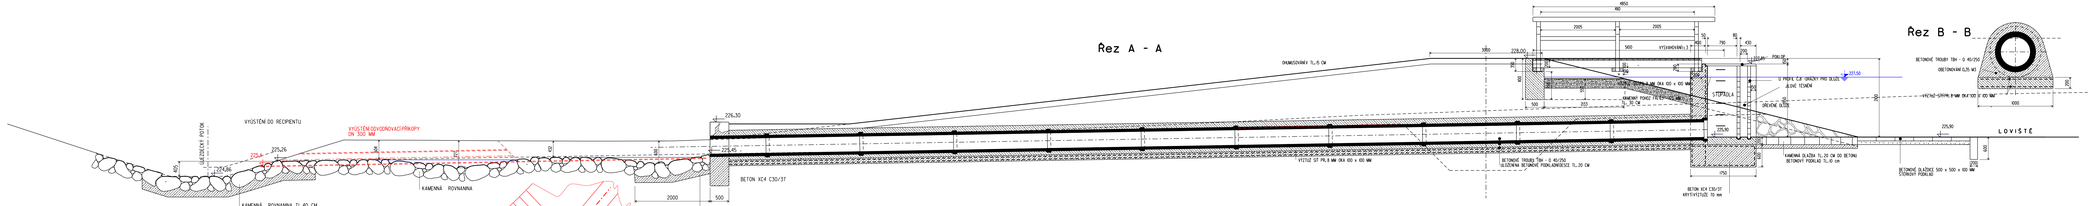

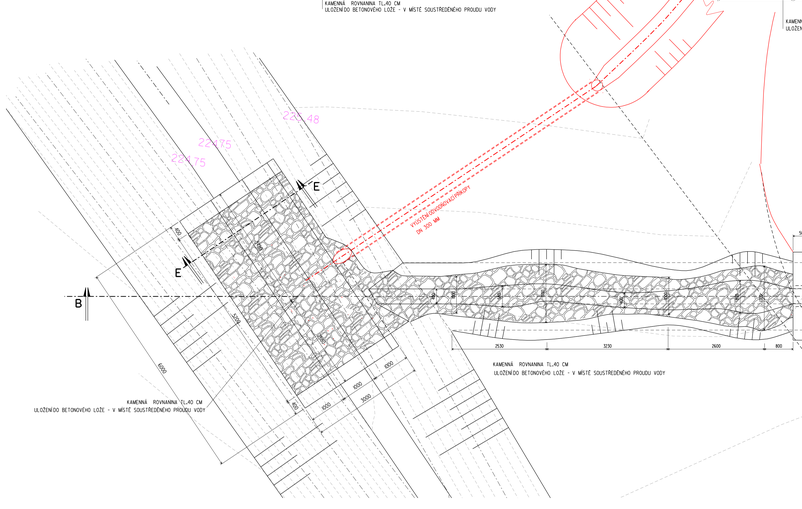

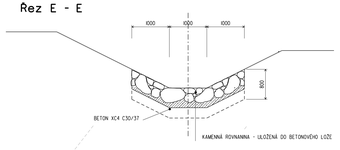

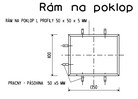

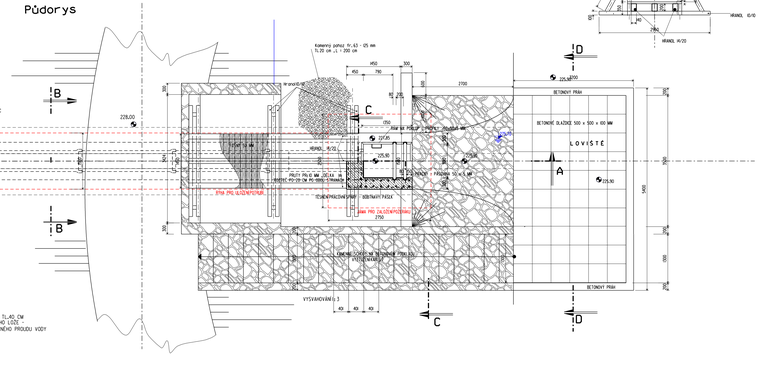

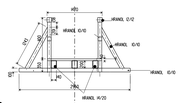

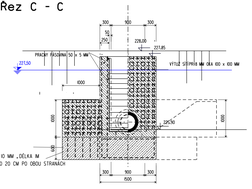

BETON
BETON C30/37 - XA1,XC2,XD2,XF3- CL/0,4-Dmax 22
KRYCÍ/VÝSTUŽEC 50 MM

ZÁHOZOVÝ KÁMEN
TLOUŠŤKA KONSTRUKCE Z KAMENE - 40 CM
MINIMÁLNÍ VELK. KAMENE - 80 KG
VELK. KAMENE 80 AŽ 500 KG

souřadnicový systém j-t-sk
výškový systém - bpv

NAVRHOVAL ING.HORKÝ	VYPRACOVAL ING.HORKÝ	ing.Tomáš Horký proj.vodohospodářských staveb Modrá u Velehradu
INVESTOR : SPÚ Krajský pozemkový úřad pro Zlínský kraj,pobočka Uherské Hradiště		
STAVBA **VODNÍ PLOCHY A MOKŘAD V P. T. ZÁKOPY**	STUPEŇ POČET Aa MĚŘÍTKO DATUM Zak. č.	DSP M Aa 1:50 DUBEN 2021 2021/2
OBSAH VÝKRESU **POŽERÁK - PLOCHA "A"**	ARCH.Č. 2021/2	ČÍSLO VÝKRESU D.I.2