VODNÍ PLOCHA A MOKŘAD V P.T. ZÁKOPA

VYPOUŠTĚCÍ ZAŘÍZENÍ - POŽERÁK 1:50 - PLOCHA "C"

VODNÍ PLOCHA "B"

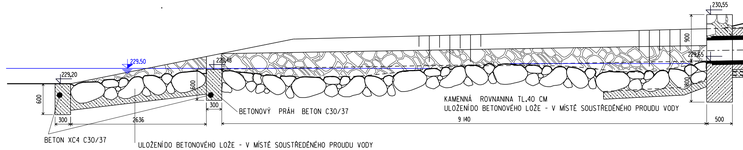

Řez A - A

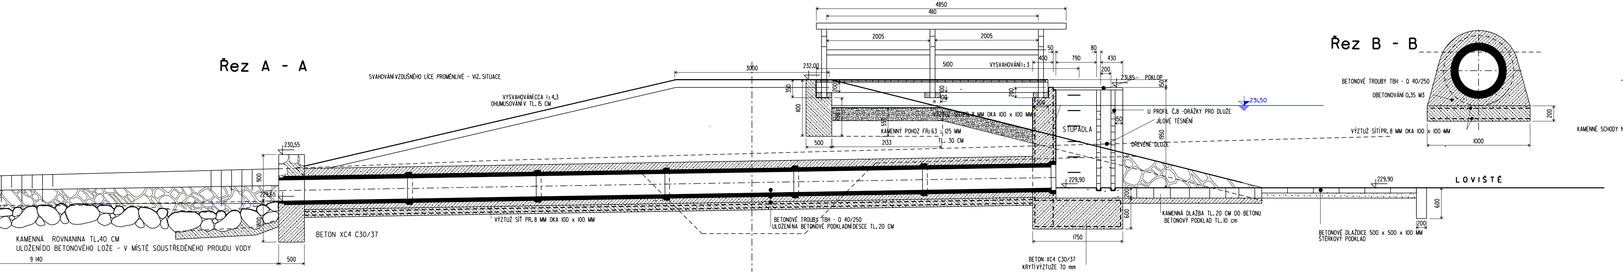

Řez B - B

Řez D - D

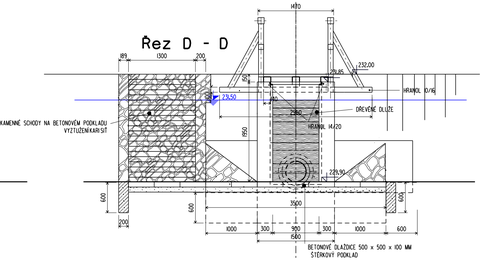

Rám na poklop

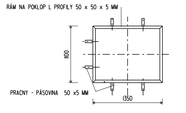

Půdorys

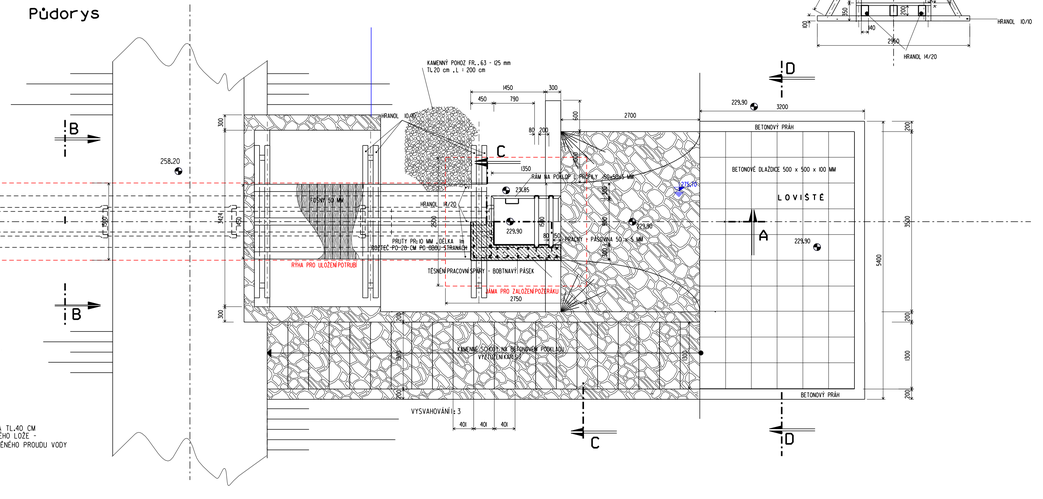

Řez C - C

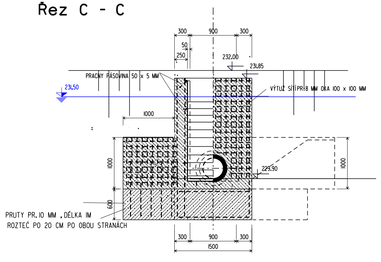

VODNÍ PLOCHA "B"

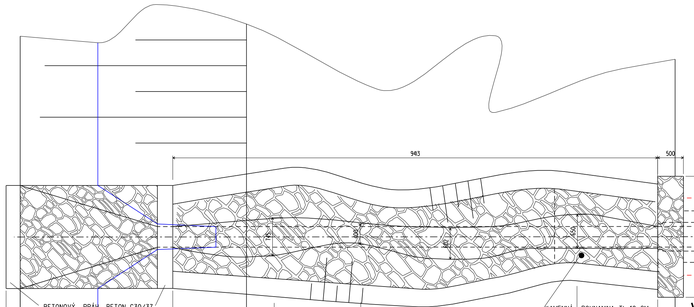

VÝTOK - BETONOVÉ ČELO

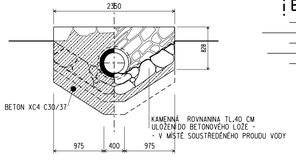

BETON

BETON C30/37 - XA1, XC2, XD2, XF3- Cl 0,4-Dmax 22
KRYTÍ VÝZTUŽE 50 MM

ZÁHOZOVÝ KÁMEN

TLOUŠŤKA KONSTRUKCE 2 KAMENE - 40 CM
MINIMÁLNÍ VÁHA KAMENE - 80 KG
VÁHA KAMENE 80 AŽ 500 KG

souřadnicový systém : S-JTSK
výškový systém : BALT pv

NAVRHOVAL	VYPRACOVAL	Ing.Tomáš Horký proj.vodohospodářských staveb Modrá u Velehradu
ING.HORKÝ	ING.HORKÝ	
INVESTOR : SPÚ Krajský pozemkový úřad pro Zlínský kraj, pobočka Uherské Hradiště		
STAVBA **VODNÍ PLOCHA A MOKŘAD V P.T. ZÁKOPY** **K.Ú. OŘECHOV**	STUPEŇ	DSP
	POČET A4	4 A4
	MĚŘÍTKO	1:50
	DATUM	DUBEN 2021
	ZAK. Č.	2021/2
OBSAH VÝKRESU **POŽERÁK - VODNÍ PLOCHA "C"**	ARCH. Č. 2021/2	ČÍSLO VÝKRESU D.14