VODNÍ PLOCHA A MOKŘAD V P.T. ZÁKOPY
ODBĚRNÝ OBJEKT

PODÉLNÝ PROFIL NÁHONEM

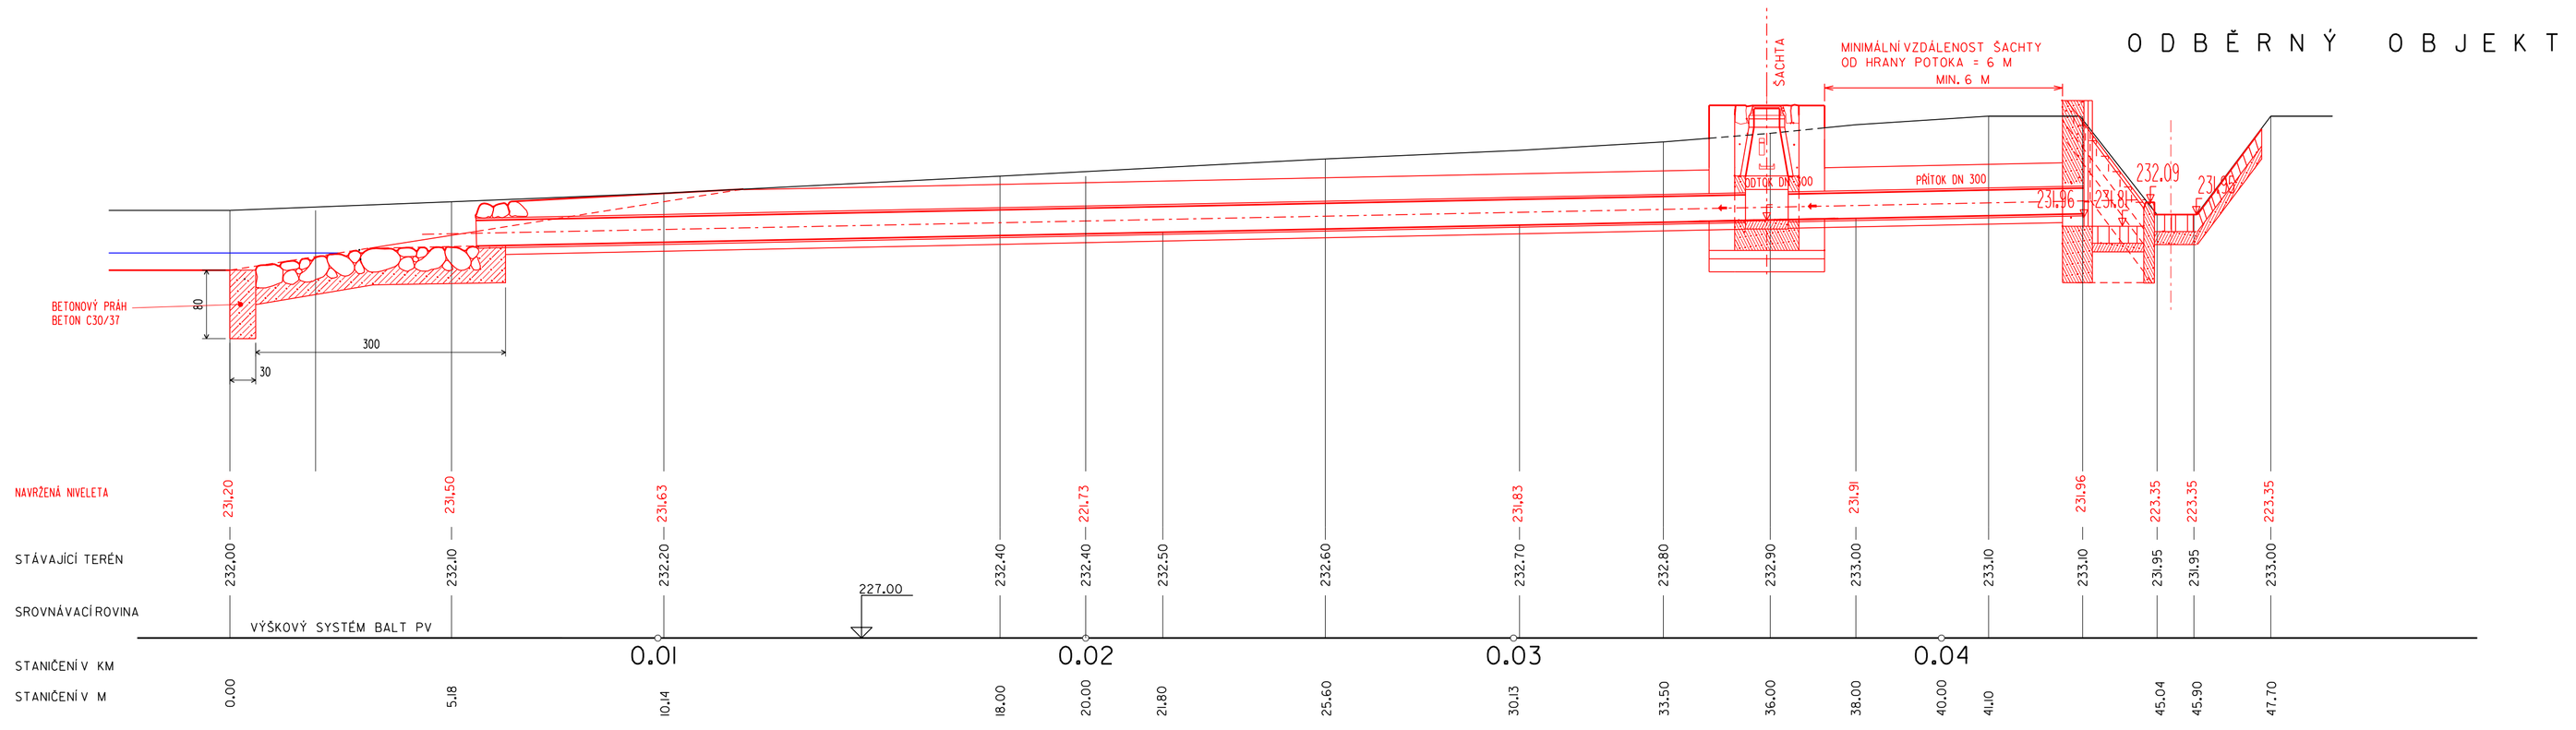

SKLONOVÉ POMĚRY	
MATERIÁL	S K L O N 1%
KAMENNÁ ROVNANINA	KORUGOVANÁ PLASTOVÁ TROUBA DN 300 MM

ŠACHTA

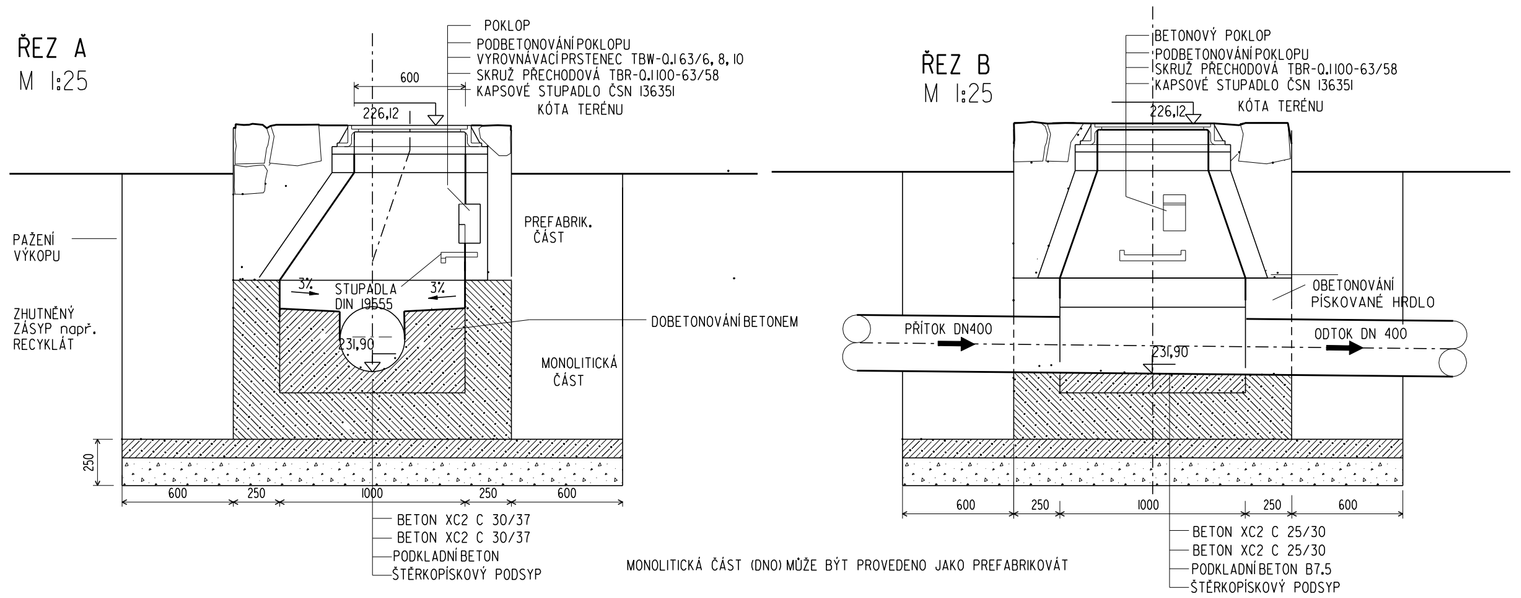

MONOLITICKÁ ČÁST (ONO) MŮŽE BÝT PROVEDENO JAKO PREFABRIKOVÁT

DETAIL

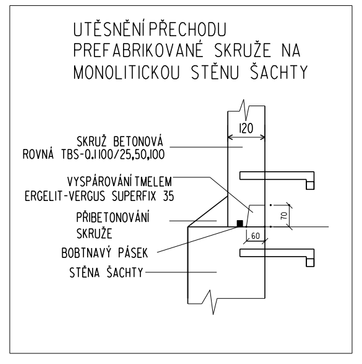

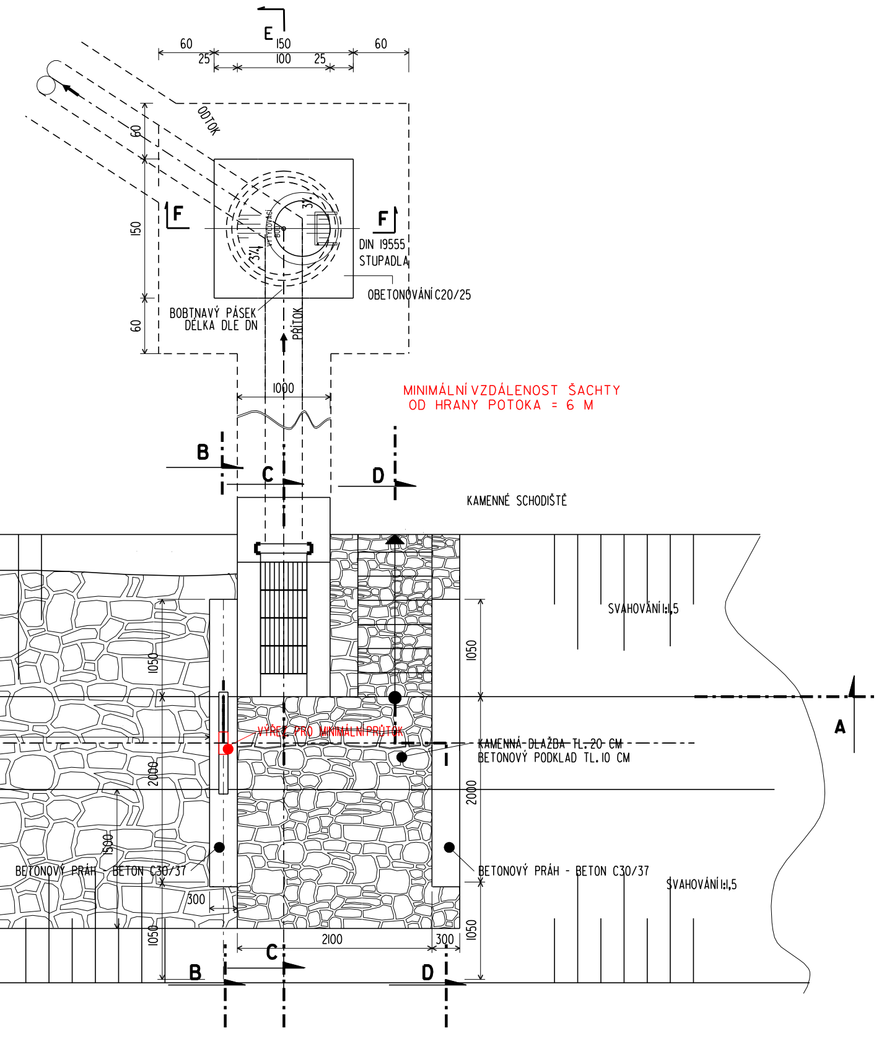

ŘEZ D-D

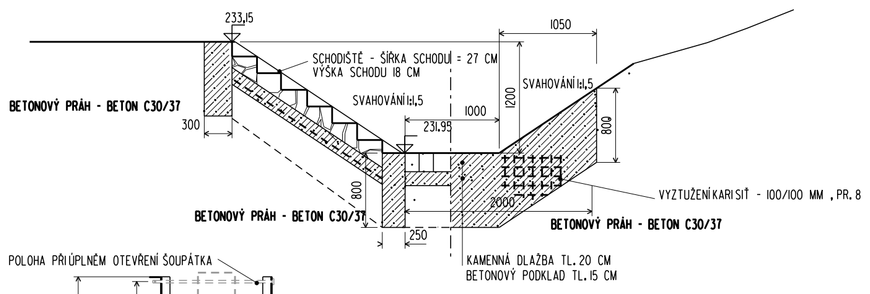

ŘEZ C-C

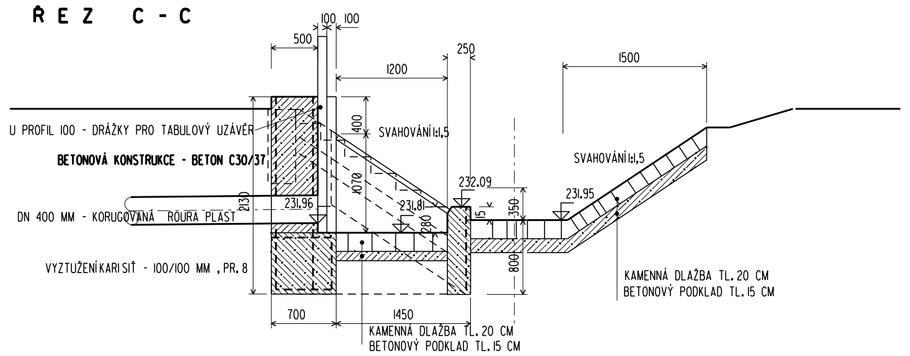

ŘEZ B-B

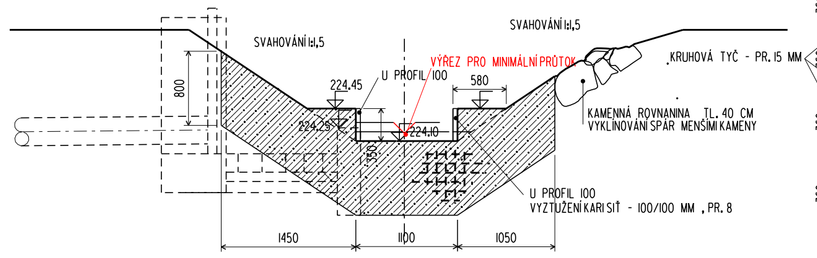

ČESLE
1:25

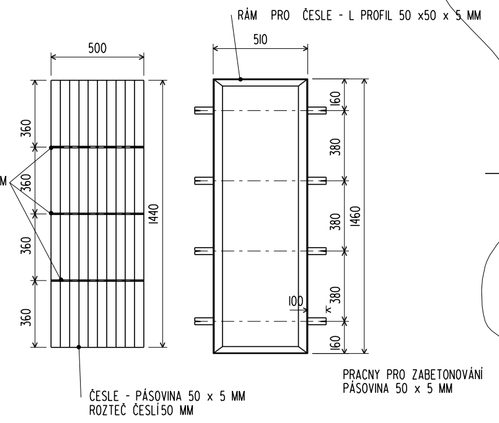

DETAIL ŘEŠENÍ PLOCHÉHO ŠOUPÁTKA

MĚŘÍTKO 1:25

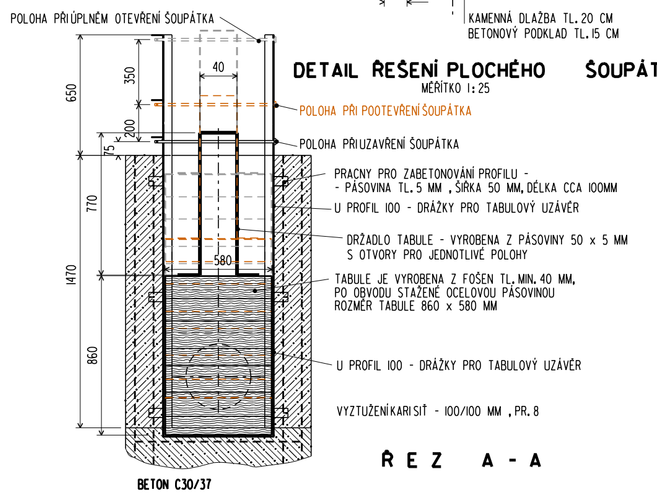

ŘEZ A-A

DETAIL UZAMYKÁNÍ ČESLÍ

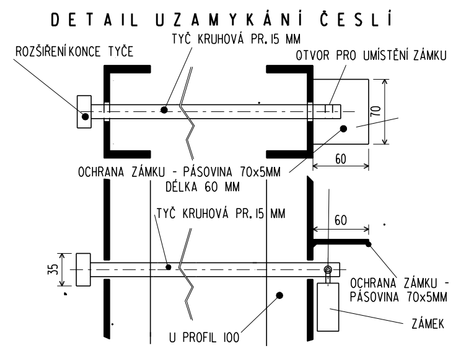

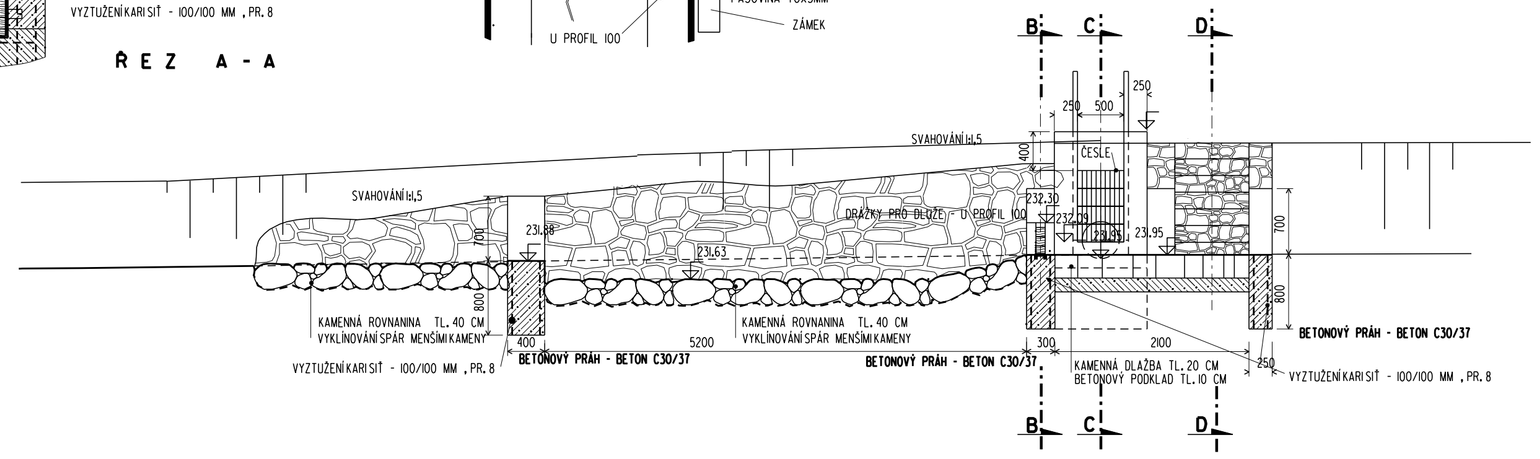

BETON

BETON C30/37 - XA1, XC2, XD2, XF3- Cl. 0,4-Dmax 22
KRYTÍ I. VÝZTUŽE 50 MM

ZÁHOZOVÝ KÁMEN

TLOUŠŤKA KONSTRUKCE Z KAMENE - 40 CM
MINIMÁLNÍ VÁHA KAMENE - 80 KG
VÁHA KAMENE 80 AŽ 500 KG

souřadnicový systém: S-JTSK
výškový systém: BALT pv

NAVRHOVAL	VYPRACOVAL		
INGJHORÝ	INGJHORÝ		
INVESTOR: STÁTNÍ POZEMKOVÝ ÚŘAD, HUSINECKÁ 1024/11a, 130 00 PRAHA 3 - ŽIŽKOV			
STAVBA: **VODNÍ PLOCHY A MOKŘADY ŘECHOV** **VODNÍ PLOCHA A MOKŘAD V P.T. ZÁKOPY**			
OBSAH VÝKRESU: **ODBĚRNÝ OBJEKT**			

Ing.Tomáš Horký
proj. vodohospodářských staveb
Modrá u Velehradu

STUPEŇ	DSP
POČET Á4	5 Á4
MĚŘÍTKO	1: 50
DATUM	ÚNOR 2021
ZAK. Č.	2021/2
ARCH. Č.	2021-2
ČÍSLO VÝKRESU	D.II