
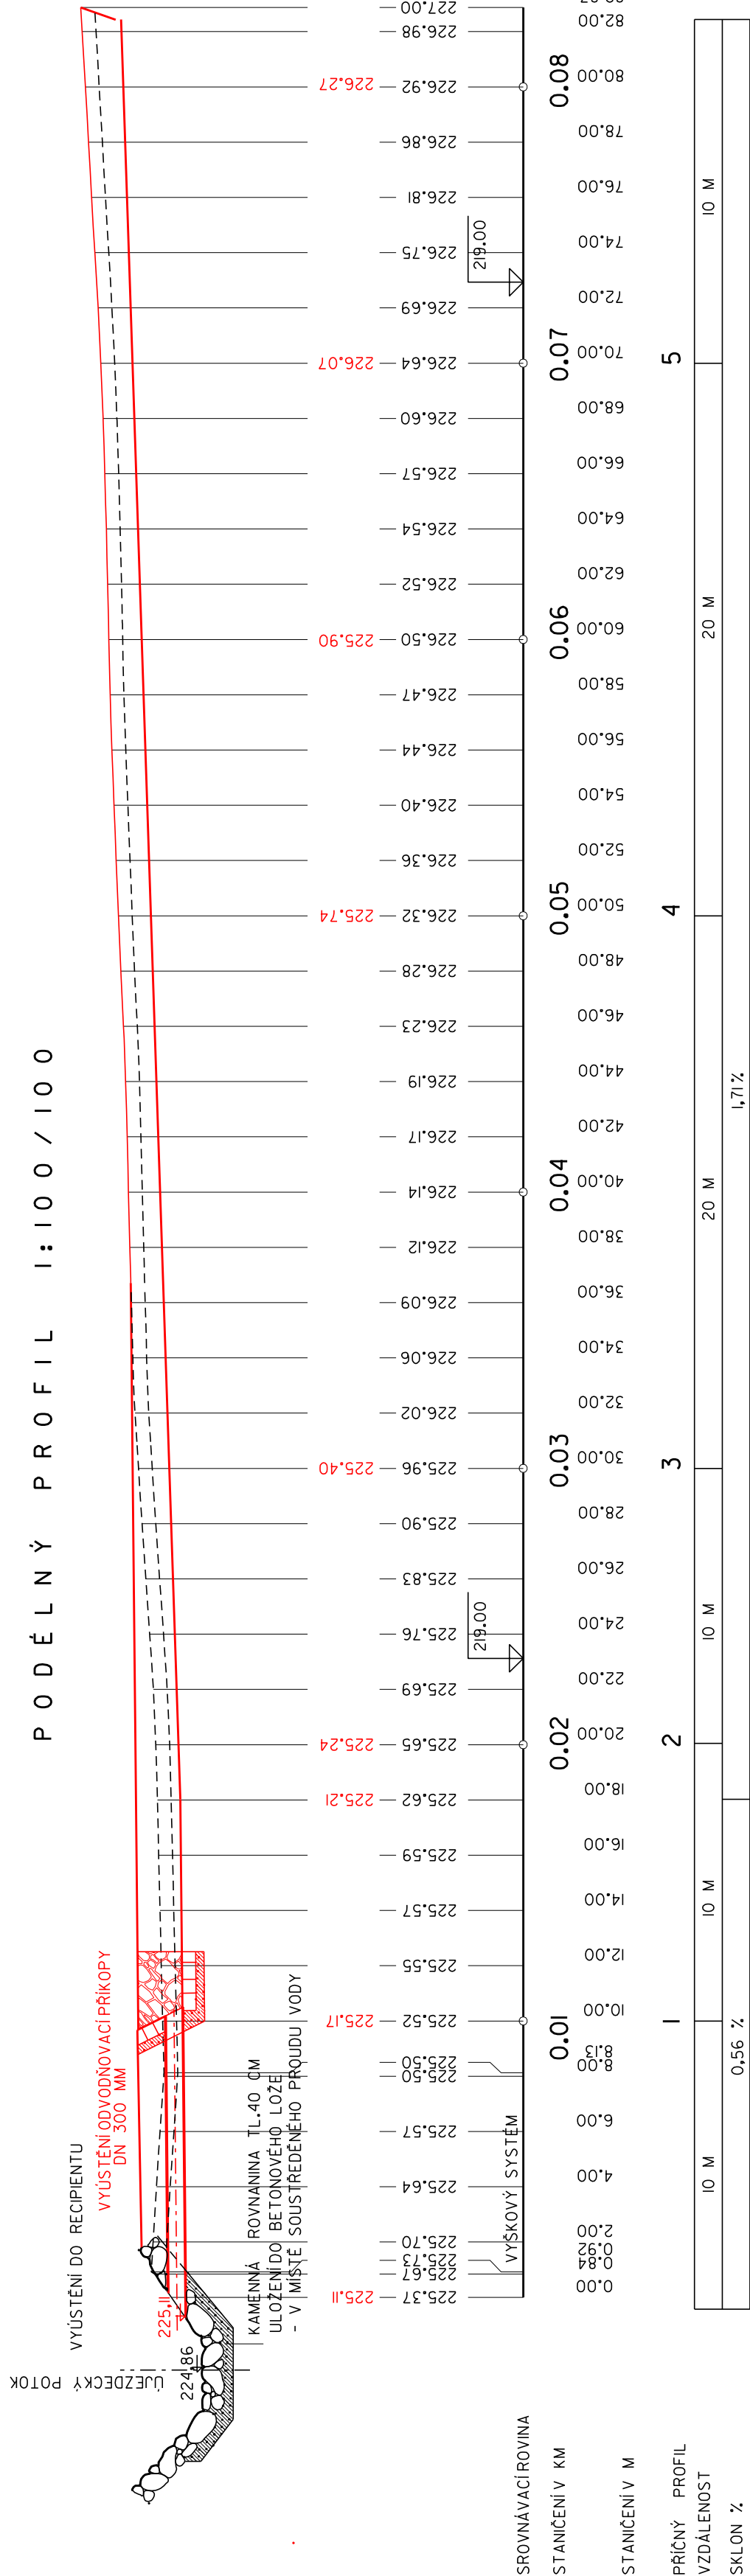


VODNÍ PLOCHY A MOKŘADY V P.T. ZÁTOPA OD VODŇOVACÍ PŘÍKOPA - PODÉLNÝ PROFIL, PŘÍČNÉ PROFILY

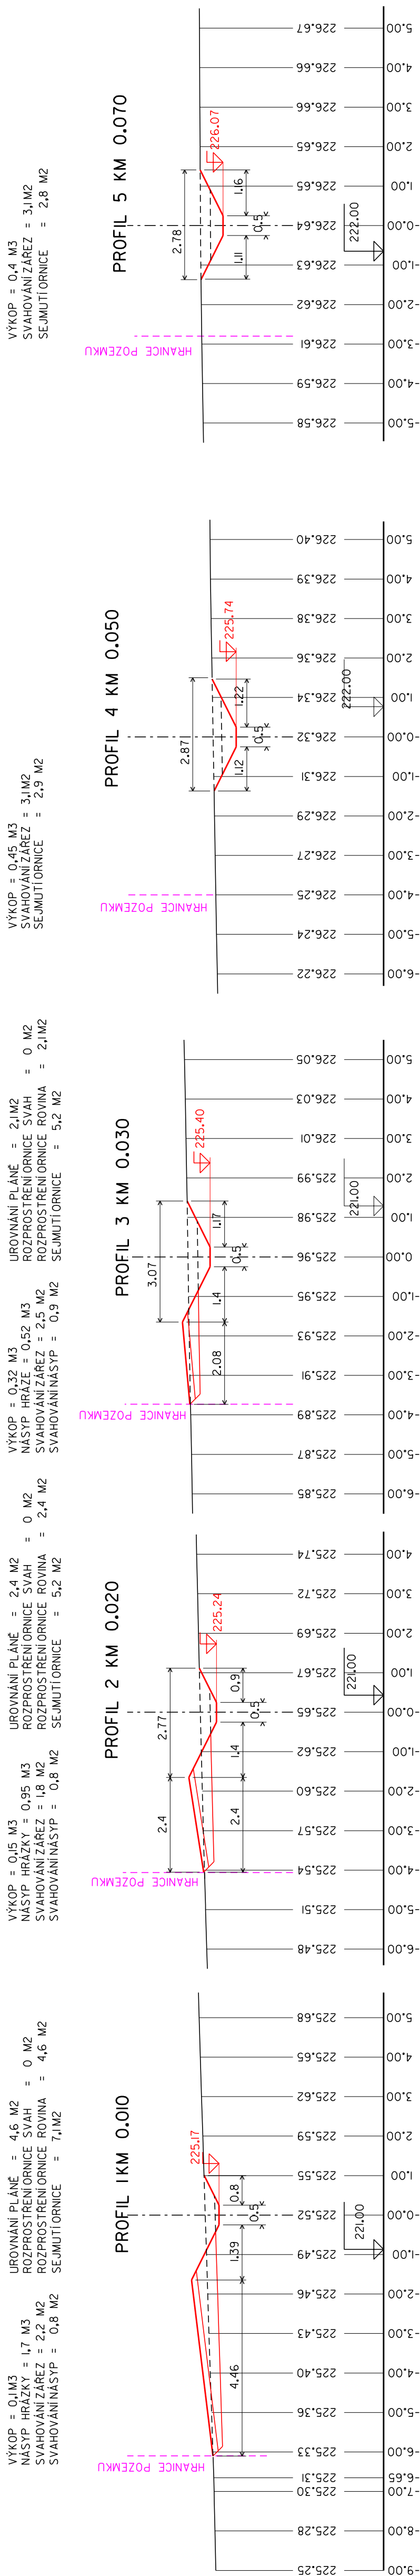

SOUPRAEDNICOVÝ SYSTÉM : S-JTSK VÝŠKOVÝ SYSTÉM : BALT PV		VYPRACOVÁVAL ING. HORKÝ		VYPRACOVÁVAL ING. HORKÝ		Ing. Tomáš Horký proj. vodohospodářských staveb Modřín u Velehradu	
INVESTOR : STÁTNÍ POZEMKOVÝ ÚŘAD, HUSINECKÁ 1024/IIa, 130 00 PRAHA 3 - ŽIŽKOV						STUPEŇ DSP	
STA/BA VODNÍ PLOCHY A MOKRÁDY ORECHOV VODNÍ PLOCHA A MOKRÁD V P. I. ŽÁKOVA						POČET A4 4 A4	
						MĚŘITKO 1: 100/100	
						DATUM DUBEN 2021	
						ZAK. Č. 2021/2	
OBSAH VÝKRESU ODVODNOVACÍ PŘÍKOP . PODELNÝ A PŘÍČNÉ PROFILY						ARCH. Č. 2021-2	
						ČÍSLO VÝKRESU D 16	