VODNÍ PLOCHY A MOKŘADY V P.T. ZÁKOPA

PODROBNÁ SITUACE 1:500

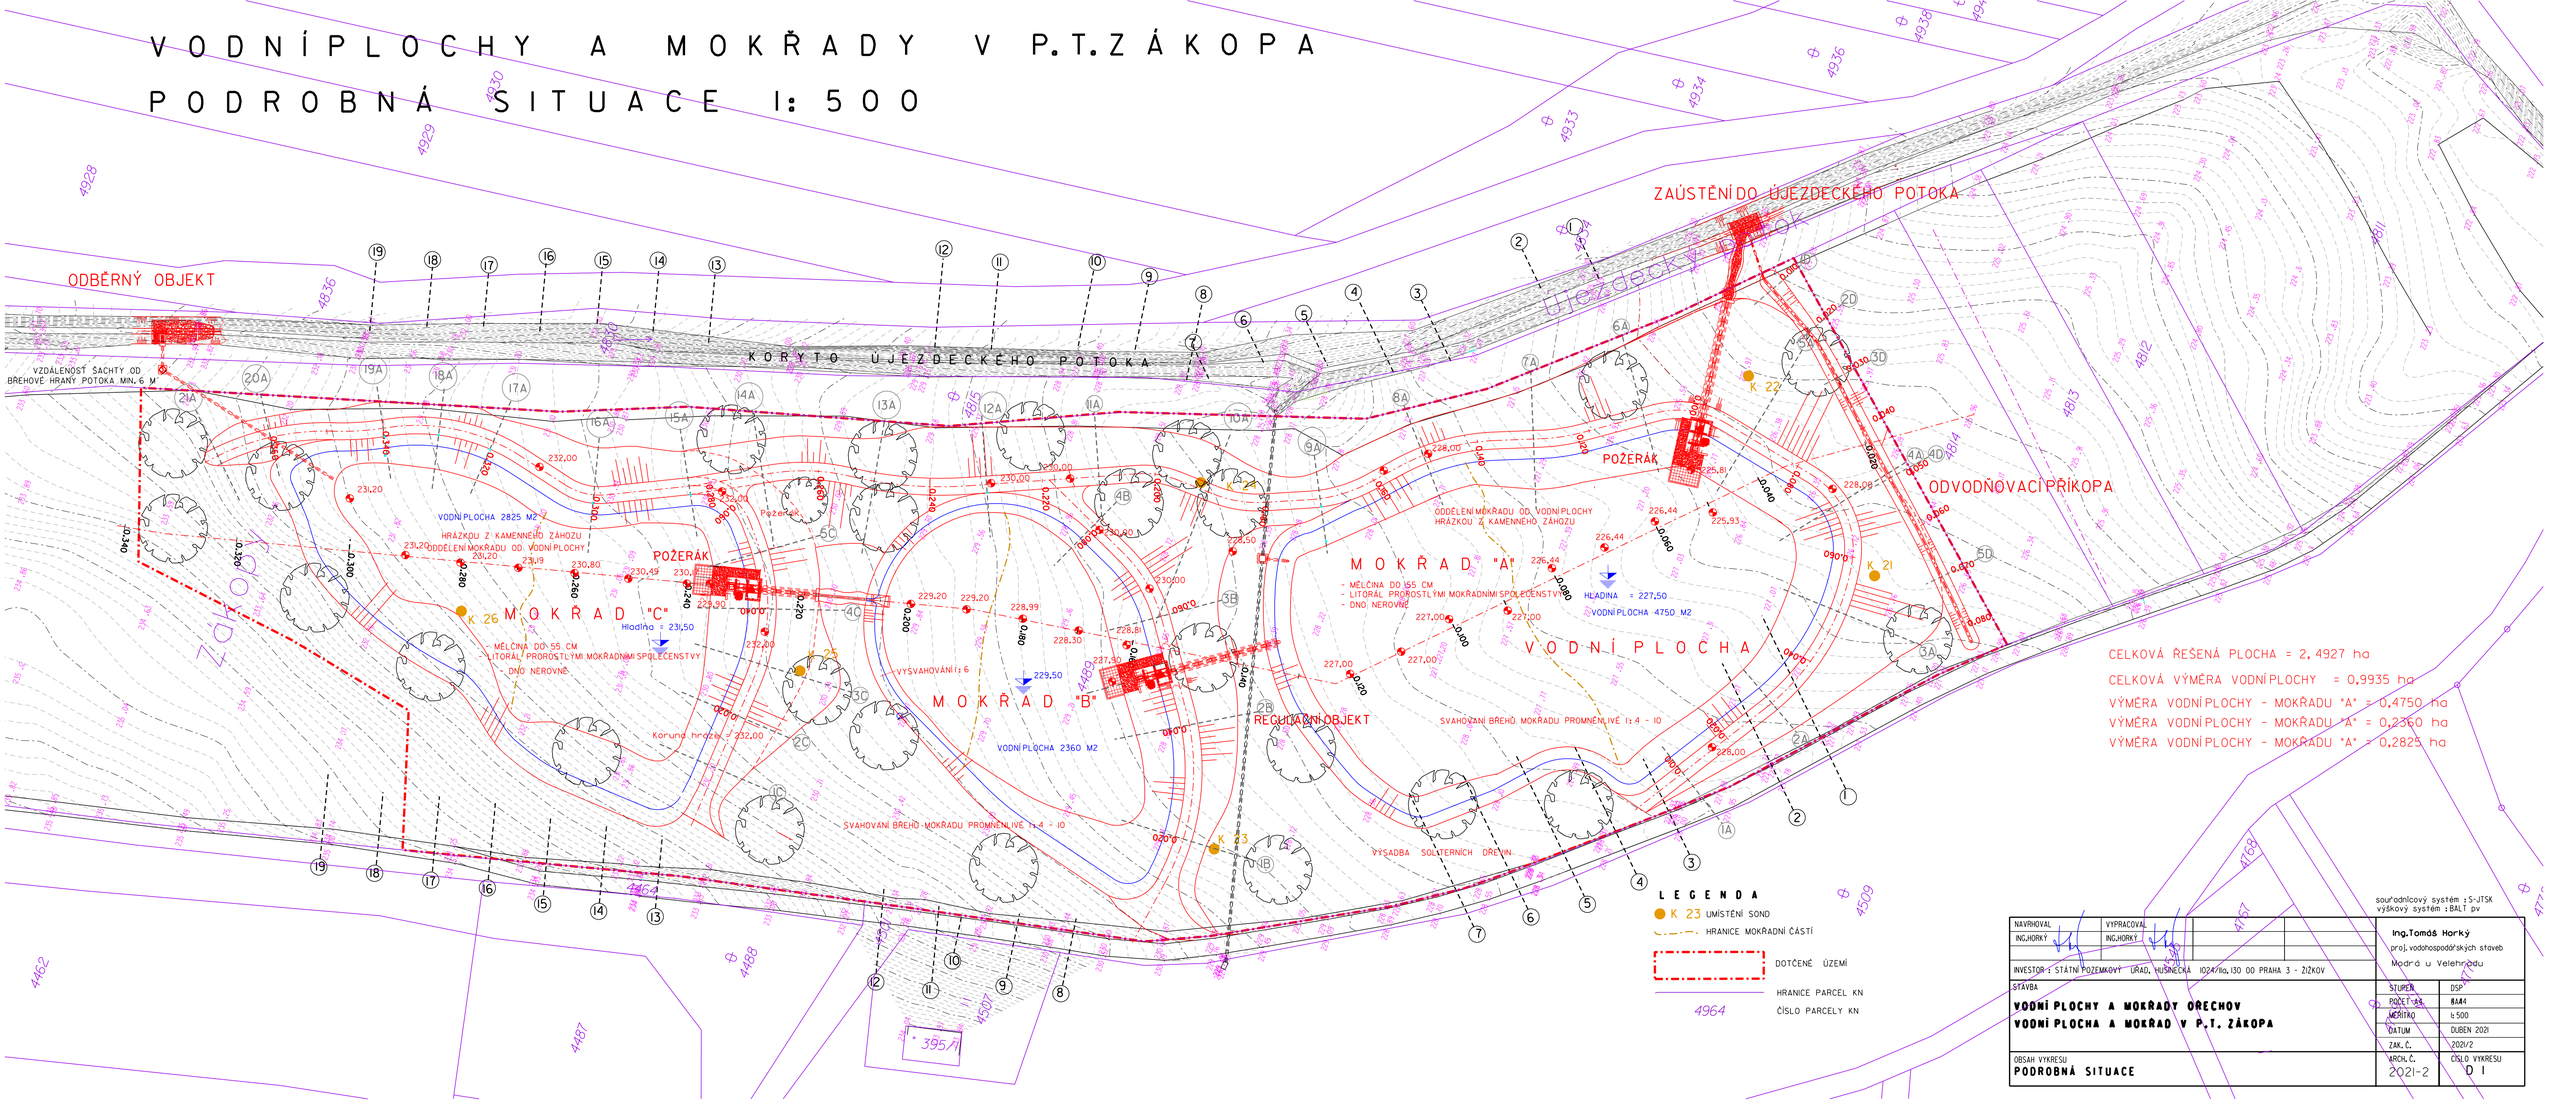

CELKOVÁ ŘEŠENÁ PLOCHA = 2,4927 ha
CELKOVÁ VÝMĚRA VODNÍ PLOCHY = 0,9935 ha
VÝMĚRA VODNÍ PLOCHY - MOKŘADU "A" = 0,4750 ha
VÝMĚRA VODNÍ PLOCHY - MOKŘADU "A" = 0,2360 ha
VÝMĚRA VODNÍ PLOCHY - MOKŘADU "A" = 0,2825 ha

LEGENDA

- K 23 UMÍSTĚNÍ SOND
- HRANICE MOKŘADNÍ ČÁSTÍ
- DOTČENÉ ÚZEMÍ
- 4964 HRANICE PARCEL KN ČÍSLO PARCELY KN

souřadnicový systém : S-JTSK
výškový systém : BALT pv

NAVRHOVAL: INGJHORKY	VYPRACOVAL: INGJHORKY	Ing.Tomáš Horký proj. vodohospodářských staveb Modrá u Velehradu	
INVESTOR: STÁTNÍ POZEMKOVÝ ÚŘAD, HUSINECKÁ 1024/11a, 130 00 PRAHA 3 - ŽIŽKOV			
STAVBA: **VODNÍ PLOCHY A MOKŘADY ORECHOV** **VODNÍ PLOCHA A MOKŘAD V P.T. ZÁKOPA**		STUPEŇ: DSP	
		POČET LIS: 8A4	
		MĚŘÍTKO: 1:500	
		DATUM: DUBEN 2021	
		ZAK. Č.: 2021/2	
OBSAH VÝKRESU: **PODROBNÁ SITUACE**		ARCH. Č.: 2021-2	ČÍSLO VÝKRESU: D I