


VODNÍ PLOCHY A MOKŘADY OŘECHOV
VODNÍ PLOCHA A MOKŘAD V P.T. ZÁKOPA
PŘEHLEDNÁ SITUACE

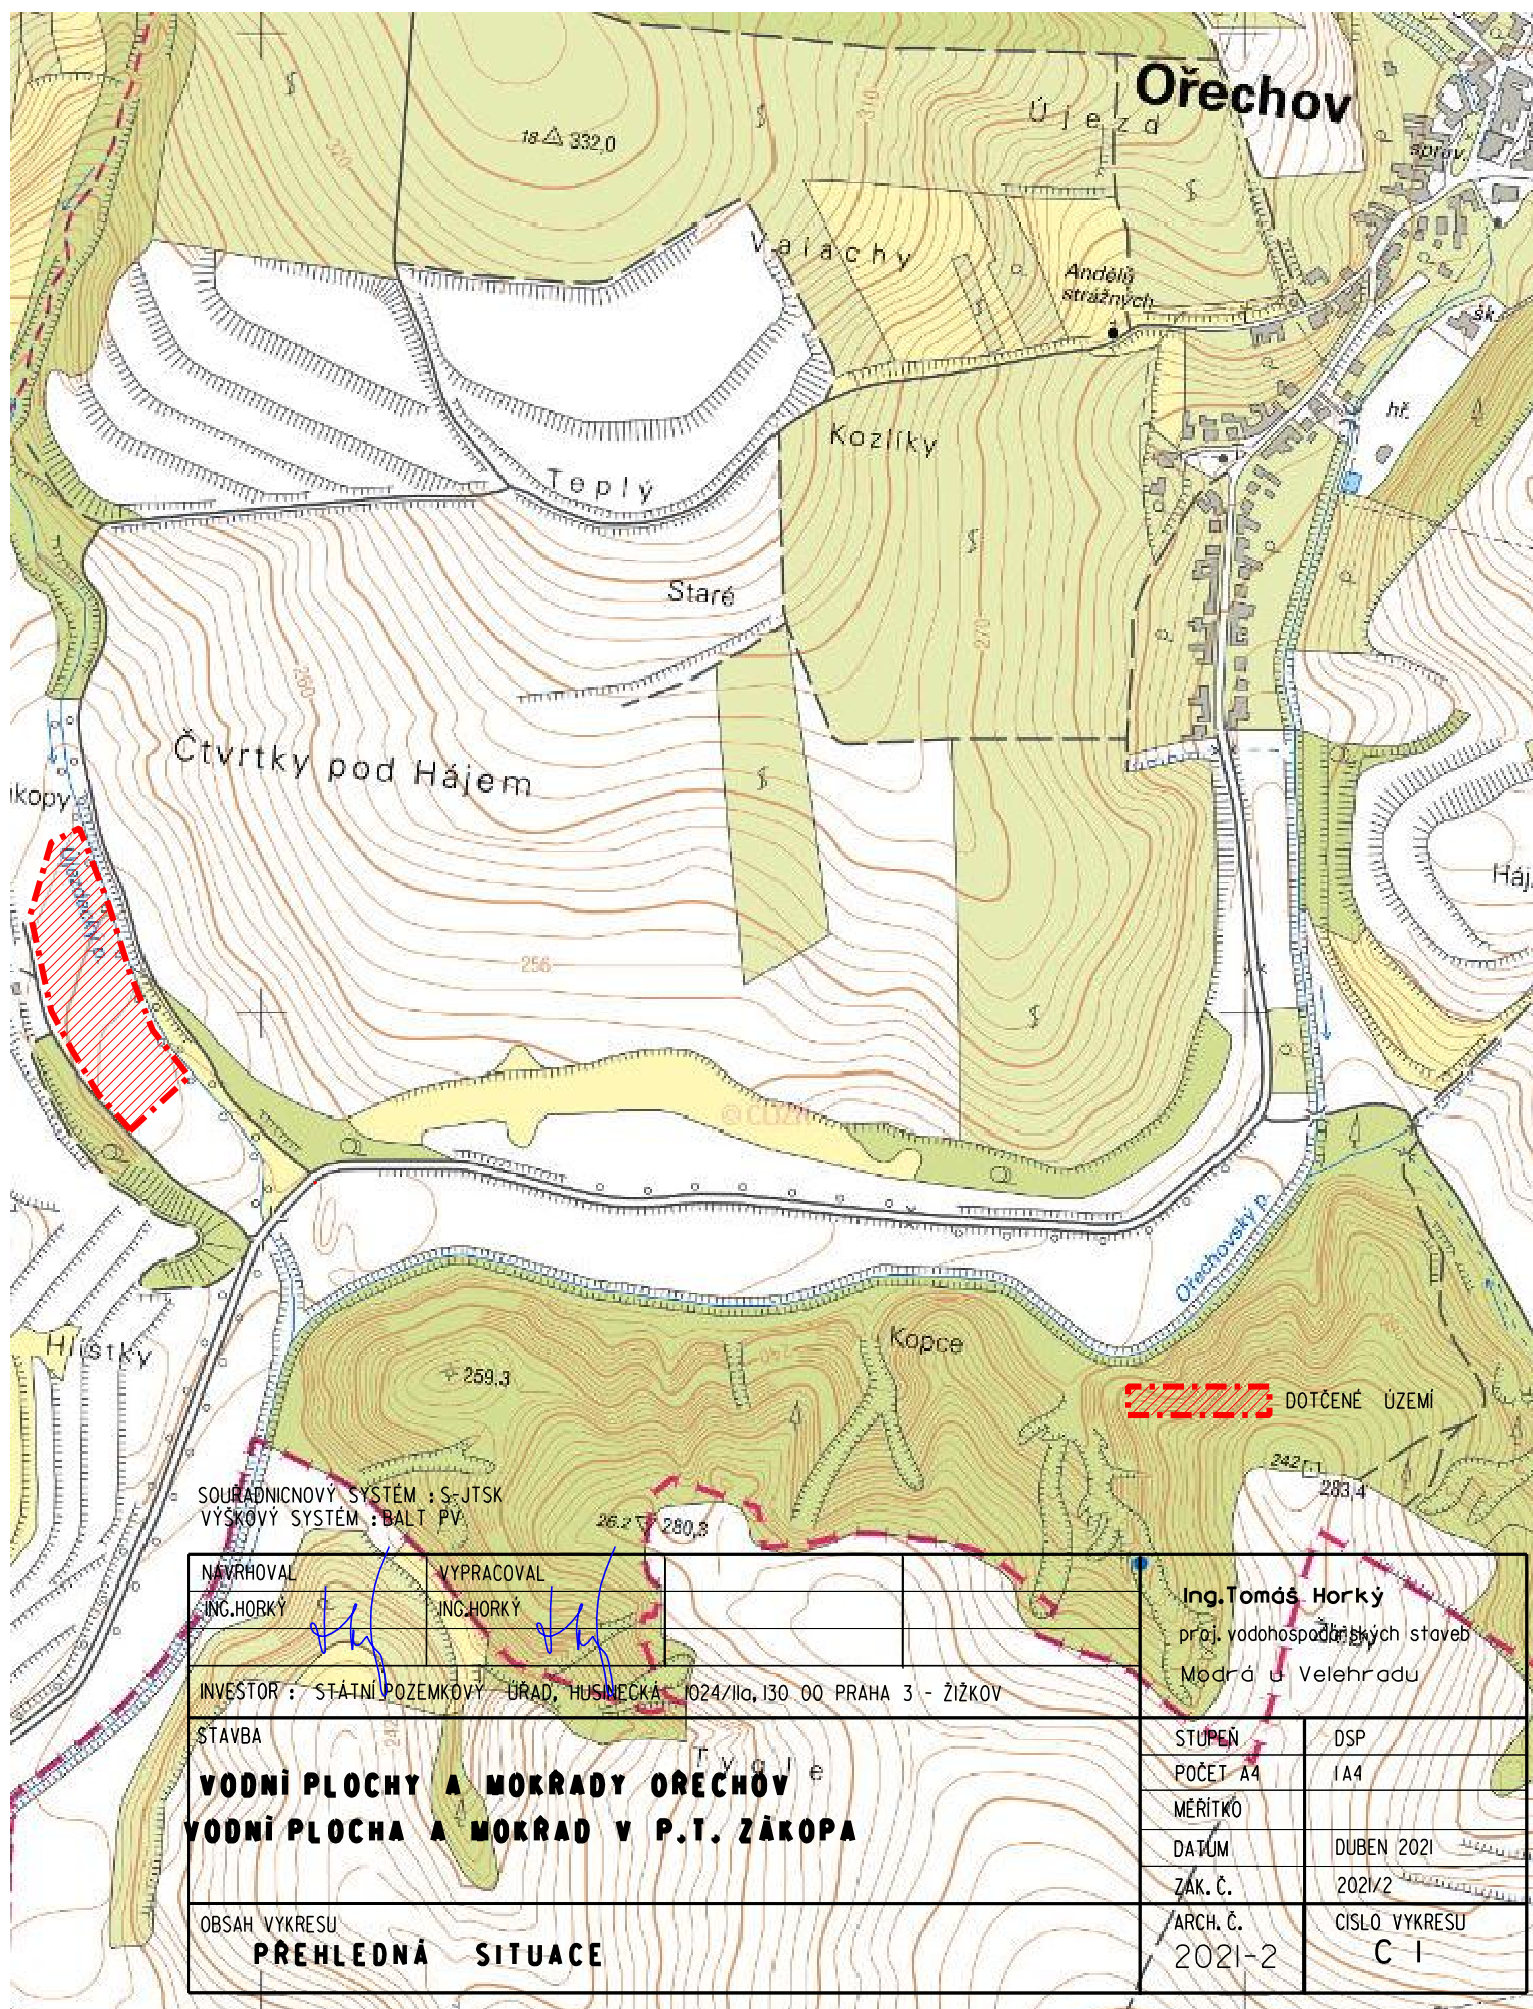

SOUŘADNICOVÝ SYSTÉM : S-JTSK
VÝŠKOVÝ SYSTÉM : BALI PV

NAVŘHOVAL
ING. HORKÝ

VYPRACOVAL
ING. HORKÝ

INVESTOR : STÁTNÍ POZEMKOVÝ ÚŘAD, HUSINECKÁ 1024/IIa, 130 00 PRAHA 3 - ŽIŽKOV

STAVBA

VODNÍ PLOCHY A MOKŘADY OŘECHOV
VODNÍ PLOCHA A MOKŘAD V P.T. ZÁKOPA

OBSAH VYKRESU

PŘEHLEDNÁ SITUACE

DOTČENÉ ÚZEMÍ

Ing. Tomáš Horký

proj. vodohospodářských staveb
Město u Velehradu

STUPEŇ

DSP

POČET A4

1A4

MĚŘÍTKO

DATUM

DUBEN 2021

ZAK. Č.

2021/2

ARCH. Č.

2021-2

CÍSLO VYKRESU

C I