
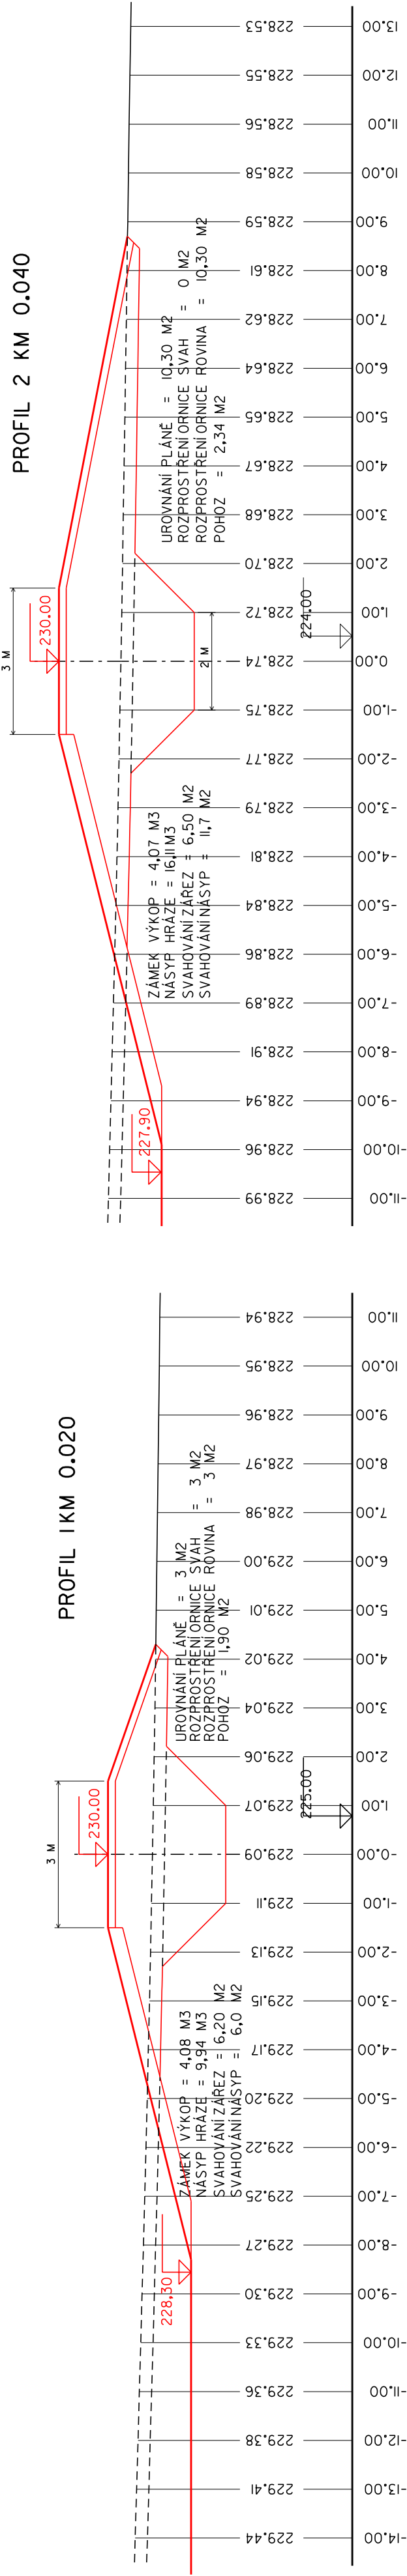


VODNÍ PLOCHA A MOKŘAD V P. T. ZÁKOPA  
PŘÍČNÉ PROFILY HRÁZÍ 1:100 / 100

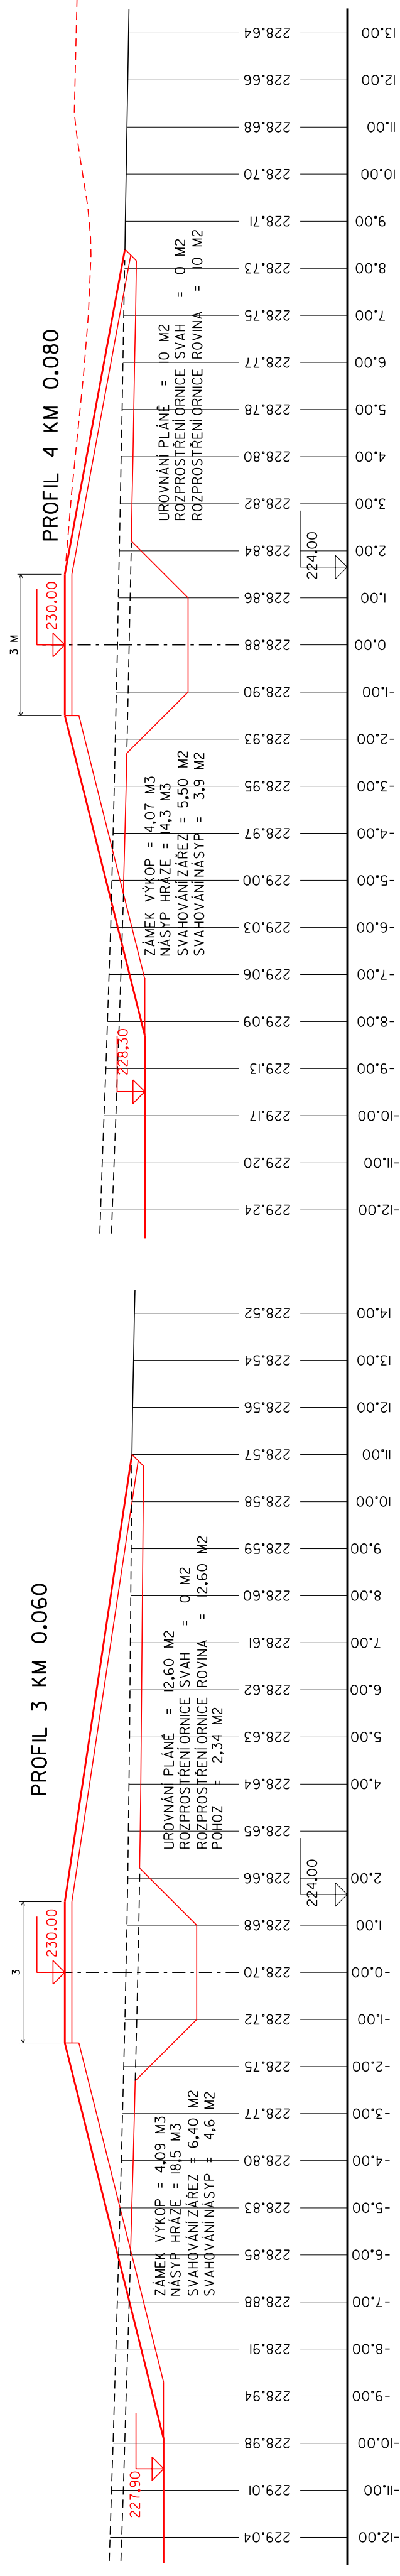

VÝŠKOVÝ SYSTÉM : BALT. PV		VÝPRAVOVAL ING. HORKÝ		VÝPRAVOVAL ING. HORKÝ		Ing. Tomáš Horký proj. vodohospodářských staveb Modrář u Velehradu	
INVESTOR : STÁTNÍ POZEMKOVÝ ÚŘAD, HUSINECKÁ 1024/IIa, 130 00 PRAHA 3 - ŽITKOV							
STAVBA							
VODNÍ PLOCHY A MOKRÁDY ORECHOV						STUPEŇ DSP	
VODNÍ PLOCHA A MOKRÁD V P. I. ZÁKOPA						POČET A4 MÉRITKO 1:100/100	
						DUBEN 2021	
						ZAK. Č. 2021/2	
OBSAH VÝKRESU PŘÍČNÉ PROFILY HRÁŽÍ II (VODNÍ PLOCHA "B")						ARCH. Č. 2021-2	
						ČÍSLO VÝKRESU D. 7	