VODNÍ PLOCHA A MOKŘAD V P.T. ZÁKOPA
PŘÍČNÉ PROFILY HRÁZÍ III
(VODNÍ PLOCHA "C") 1:100 / 100

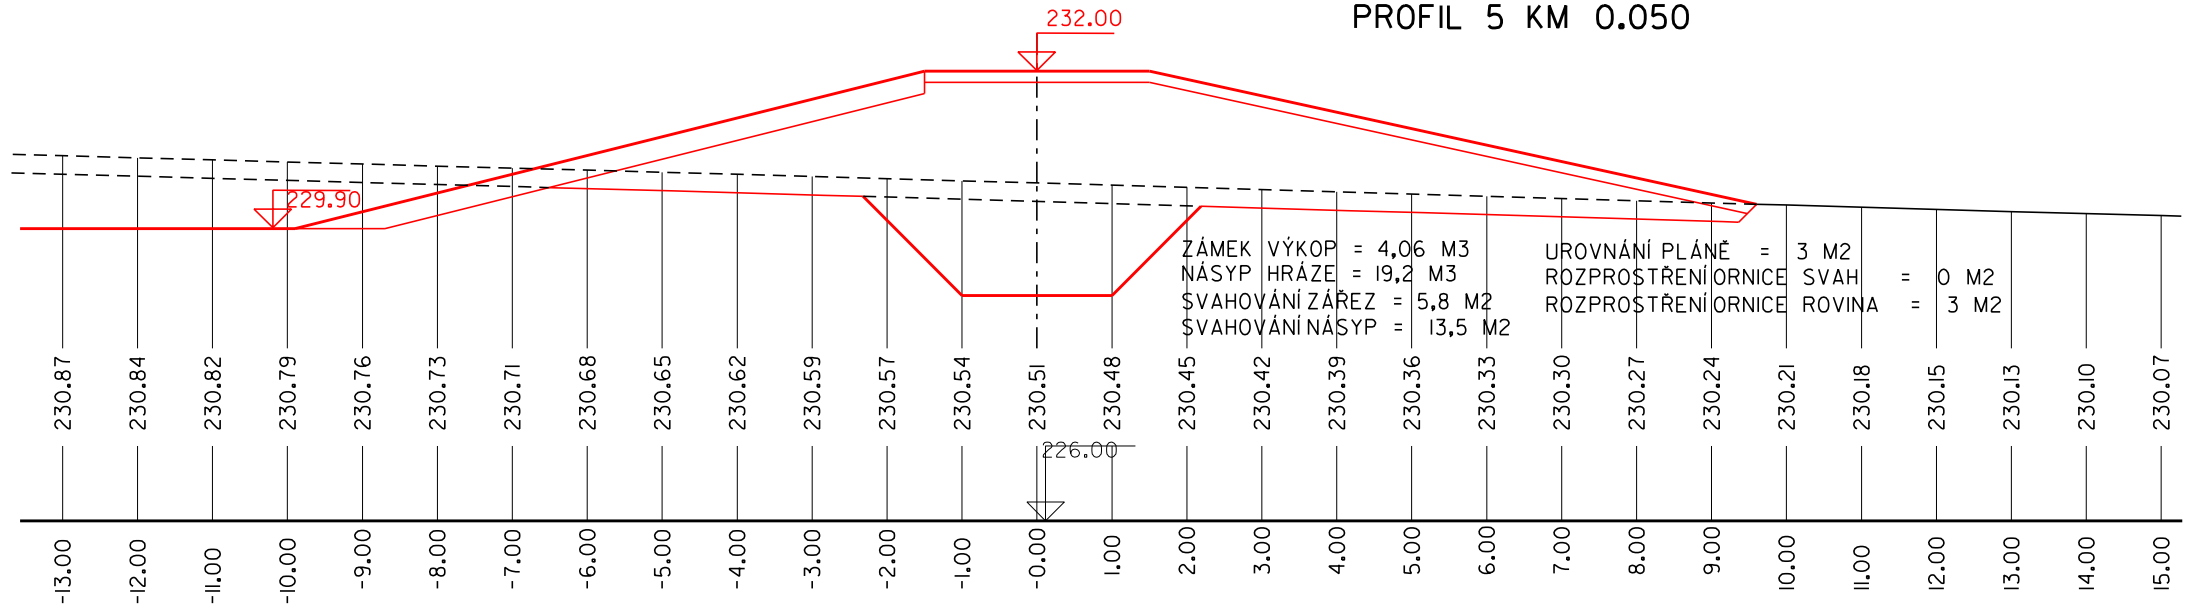

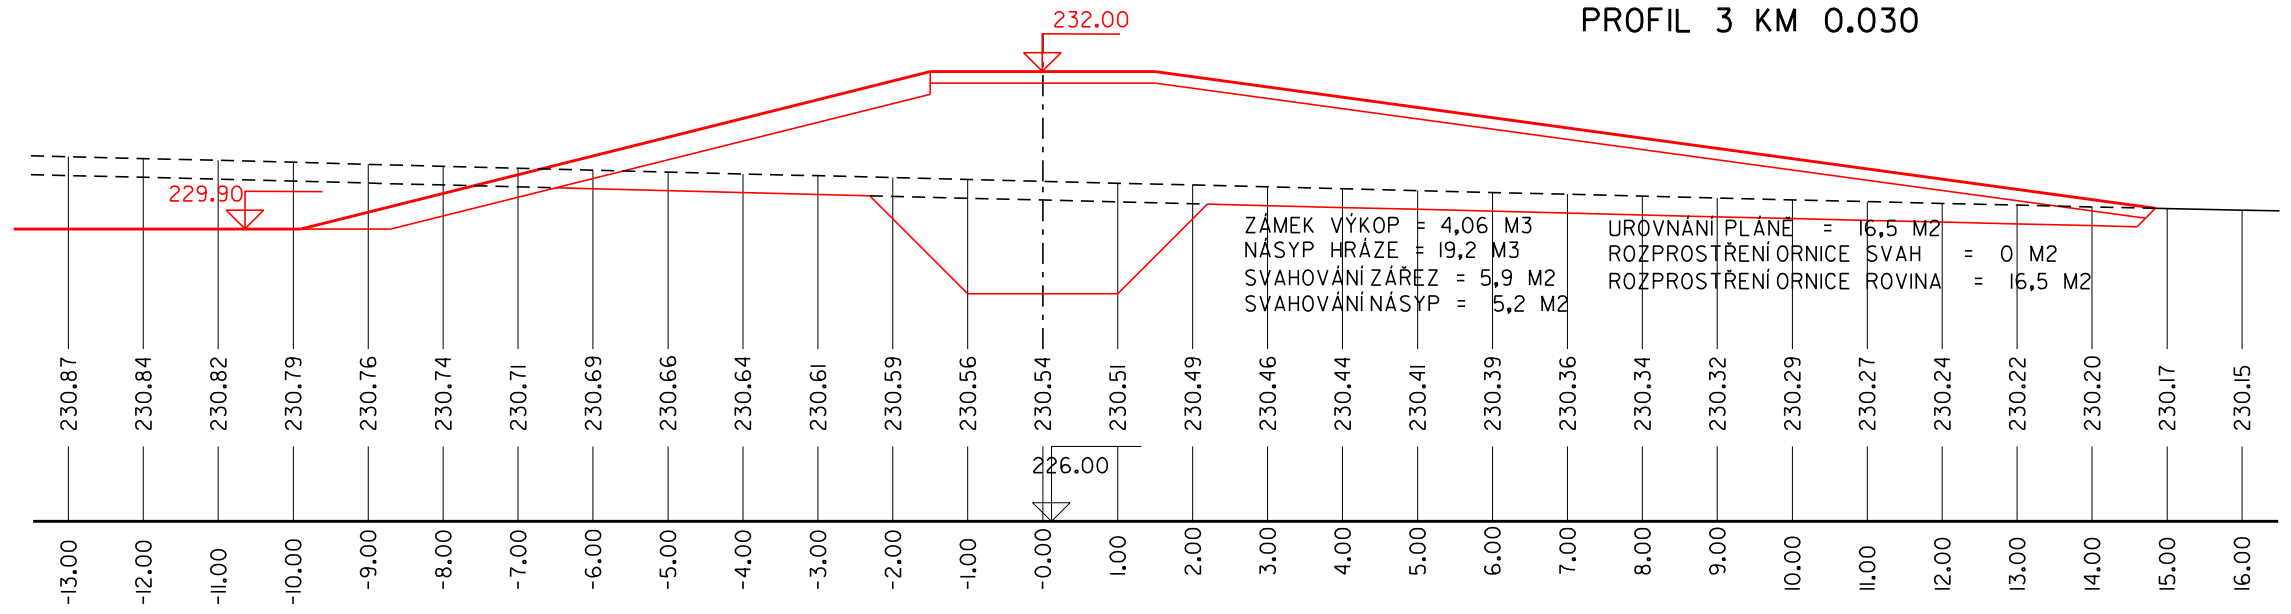

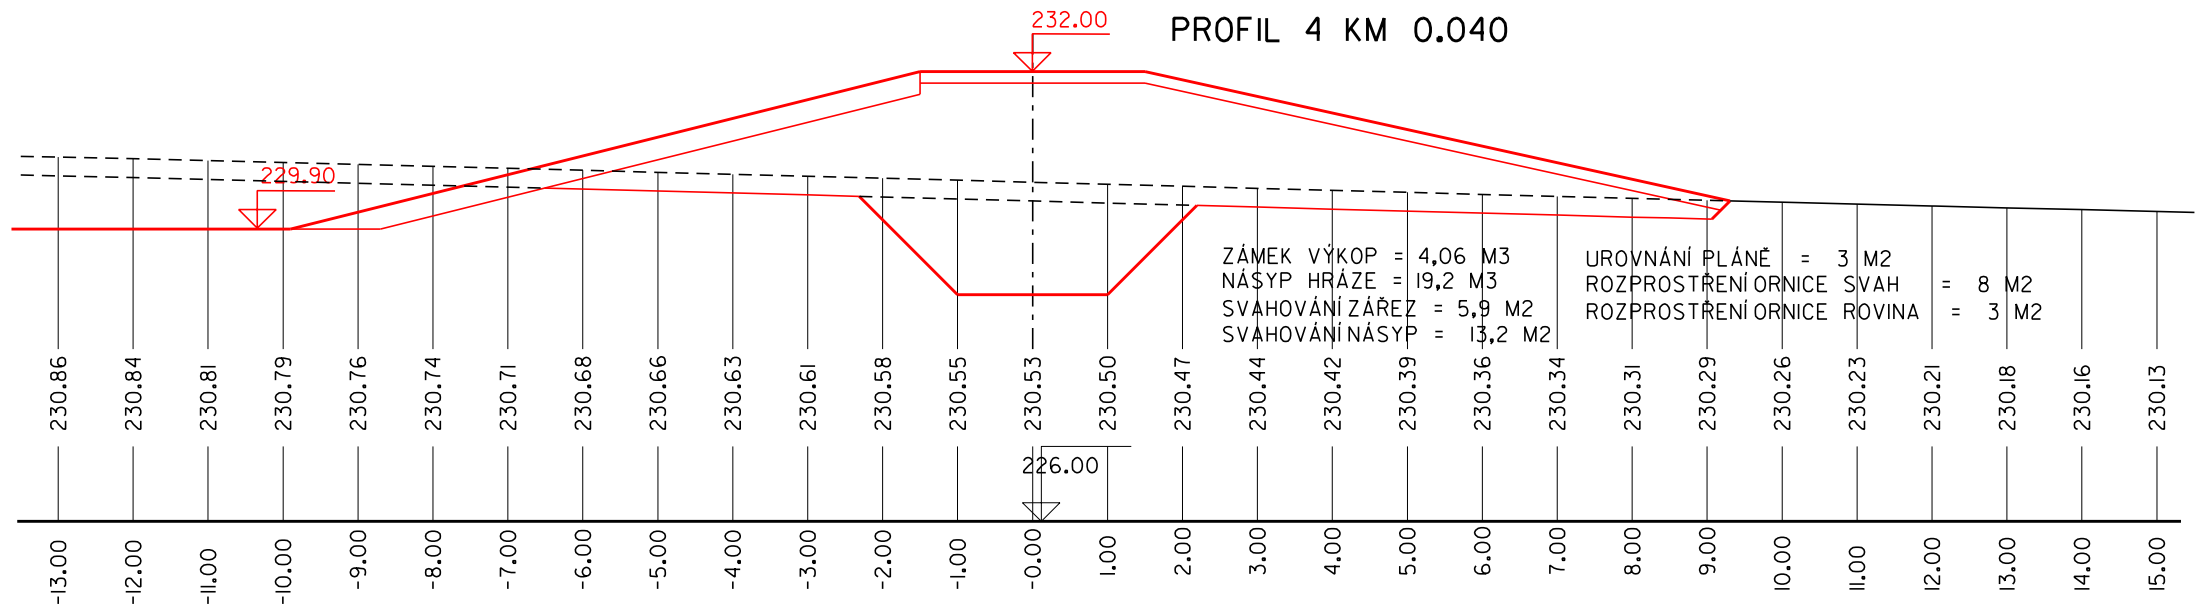

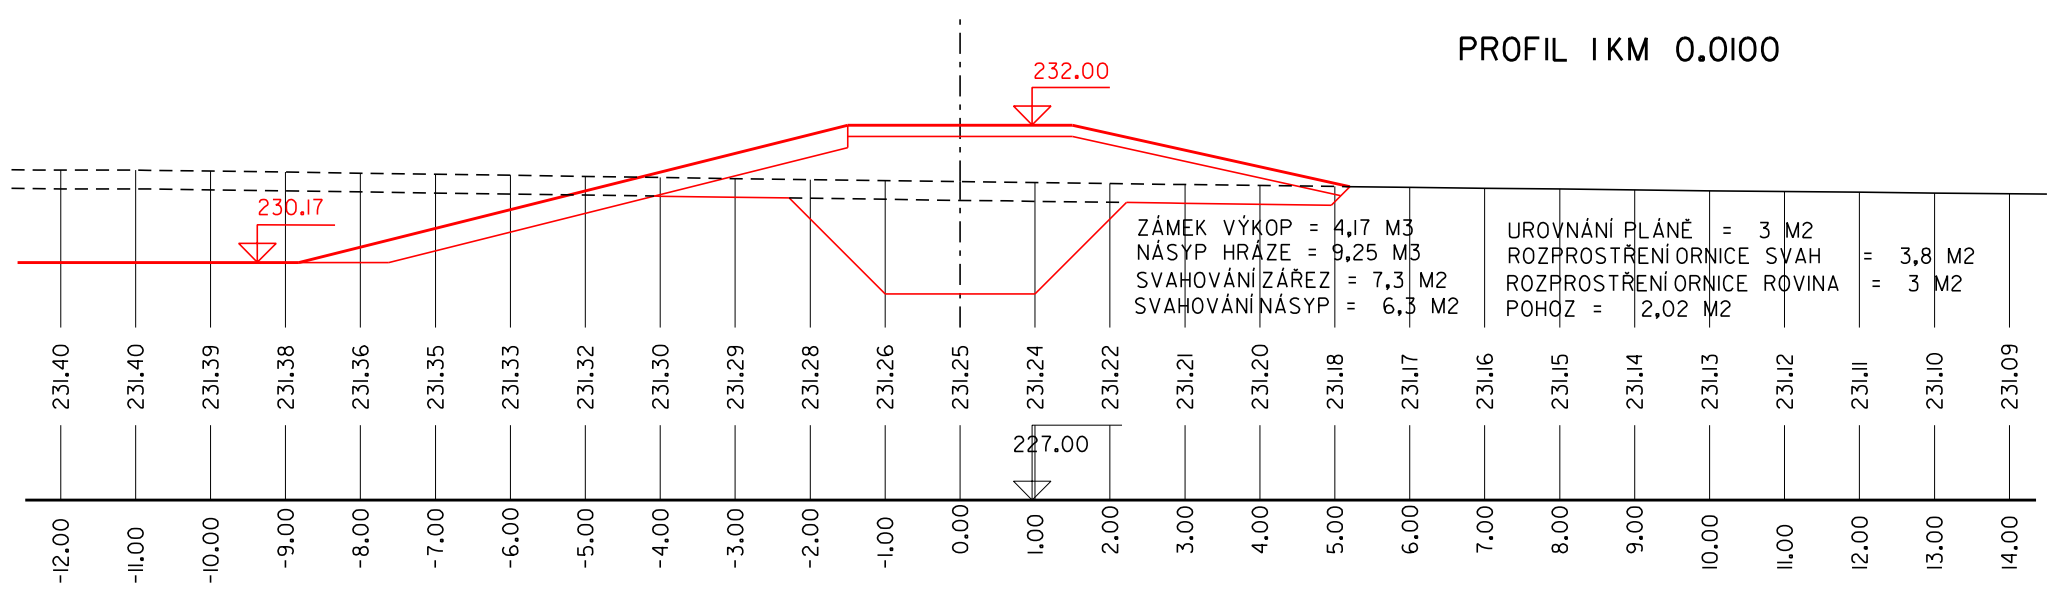

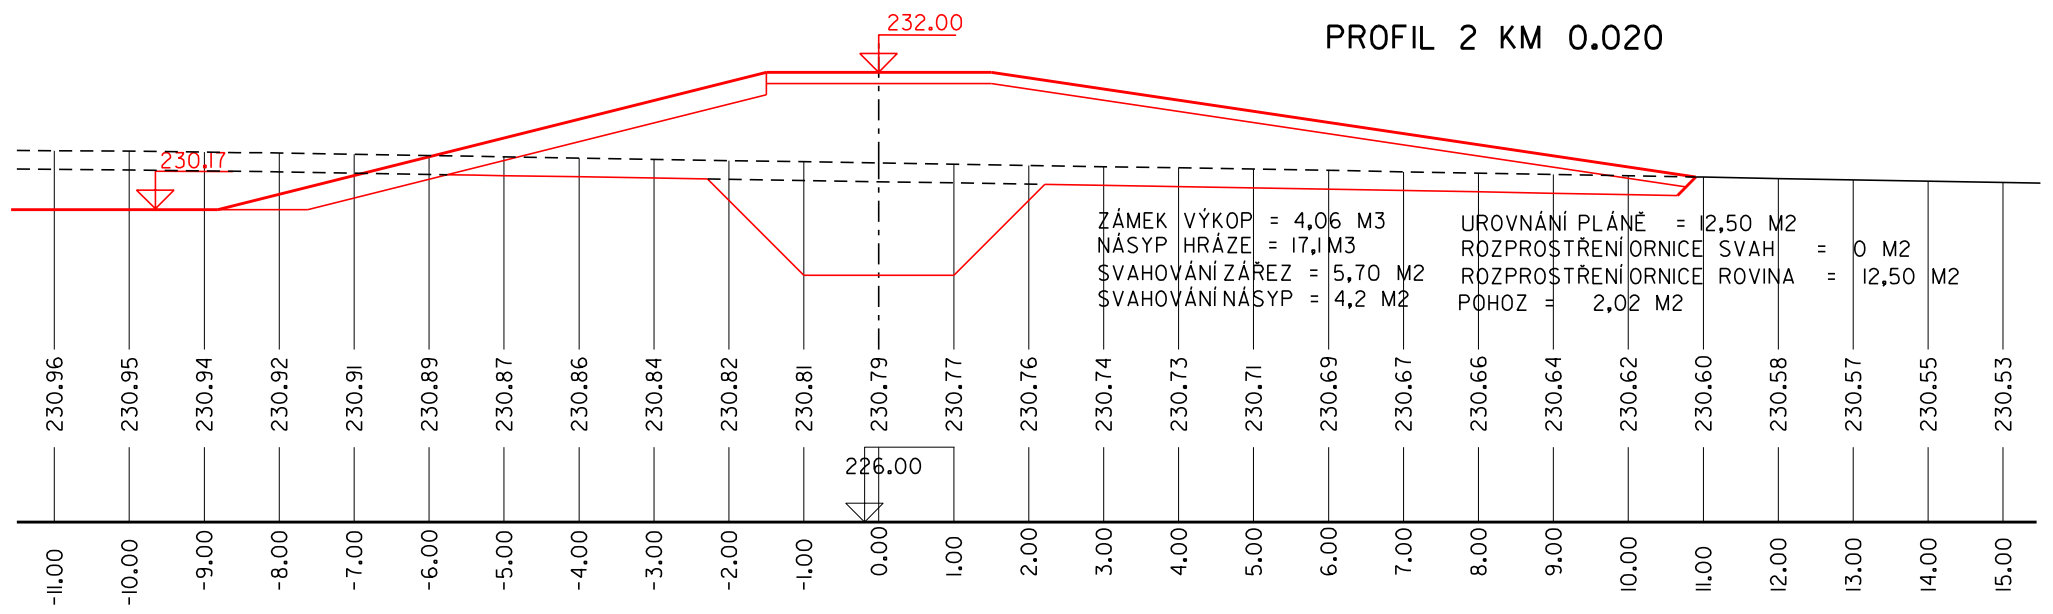

VÝŠKOVÝ SYSTÉM : BALT PV

NAVRHOVAL	VYPRACOVAL		
ING.HORKÝ	ING.HORKÝ		
INVESTOR : STÁTNÍ POZEMKOVÝ ÚŘAD, HUSINECKÁ 1024/11a, 130 00 PRAHA 3 - ŽIŽKOV			

Ing.Tomáš Horký
proj. vodohospodářských staveb
Modrá u Velehradu

STAVBA	STUPEŇ	DSP
VODNÍ PLOCHY A MOKŘADY OŘECHOV	POČET A4	12 A4
VODNÍ PLOCHA A MOKŘAD V P.T. ZÁKOPA	MĚŘÍTKO	1:100/100
	DATUM	DUBEN 2021
	ZAK.Č.	2021/2
OBSAH VÝKRESU: PŘÍČNÉ PROFILY HRÁZÍ III (VODNÍ PLOCHA "C")	ARCH.Č. 2021-2	ČÍSLO VÝKRESU D. 9