


Realizace SZ Košatka nad Odrou

Polní cesta C5 (2. část)

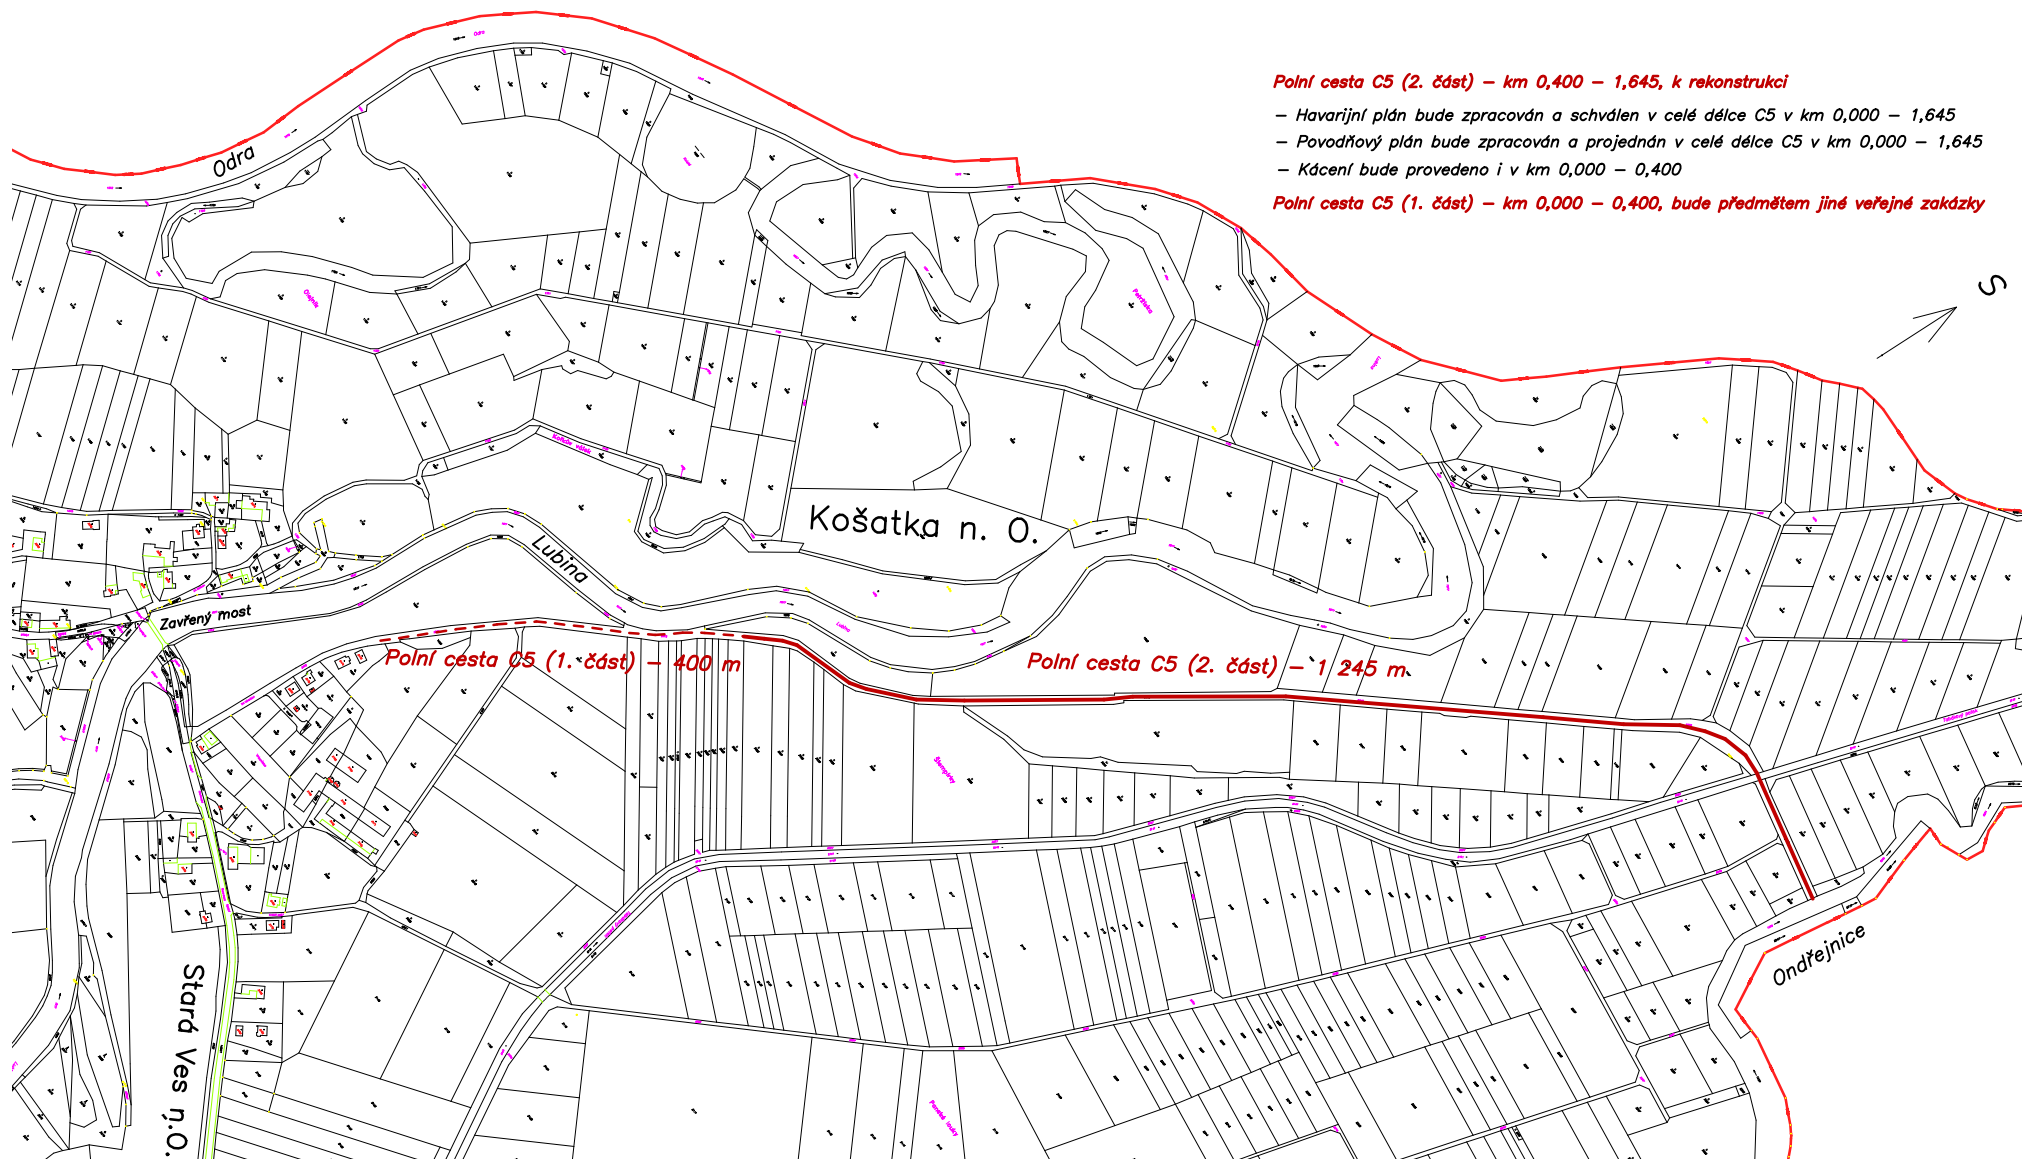

1 : 8000