


REALIZACE PLÁNU SPOLEČNÝCH ZAŘÍZENÍ KOŠATKA - I. ETAPA  
SO 101 HLAVNÍ POLNÍ CESTA C5  
DETAIL RÁMOVÉHO PROPUSTKU P11 M 1:100

POZN.:

PODÉLNÝ A PŘÍČNÝ SKLON ZPEVNĚNÝCH PLOCH KOPÍRUJE STÁVAJÍCÍ TERÉN. SMĚROVÉ A VÝŠKOVÉ VEDENÍ TRASY PROVÉST PLYNULÝMI KŘIVKAMI.  
CELKOVÝ SKLON POVRCHU MUSÍ BÝT PO CELÉ PLOŠE min. 0,5% PO CELÉ TRASE Z DŮVODU BEZPEČNÉHO ODVODNĚNÍ.

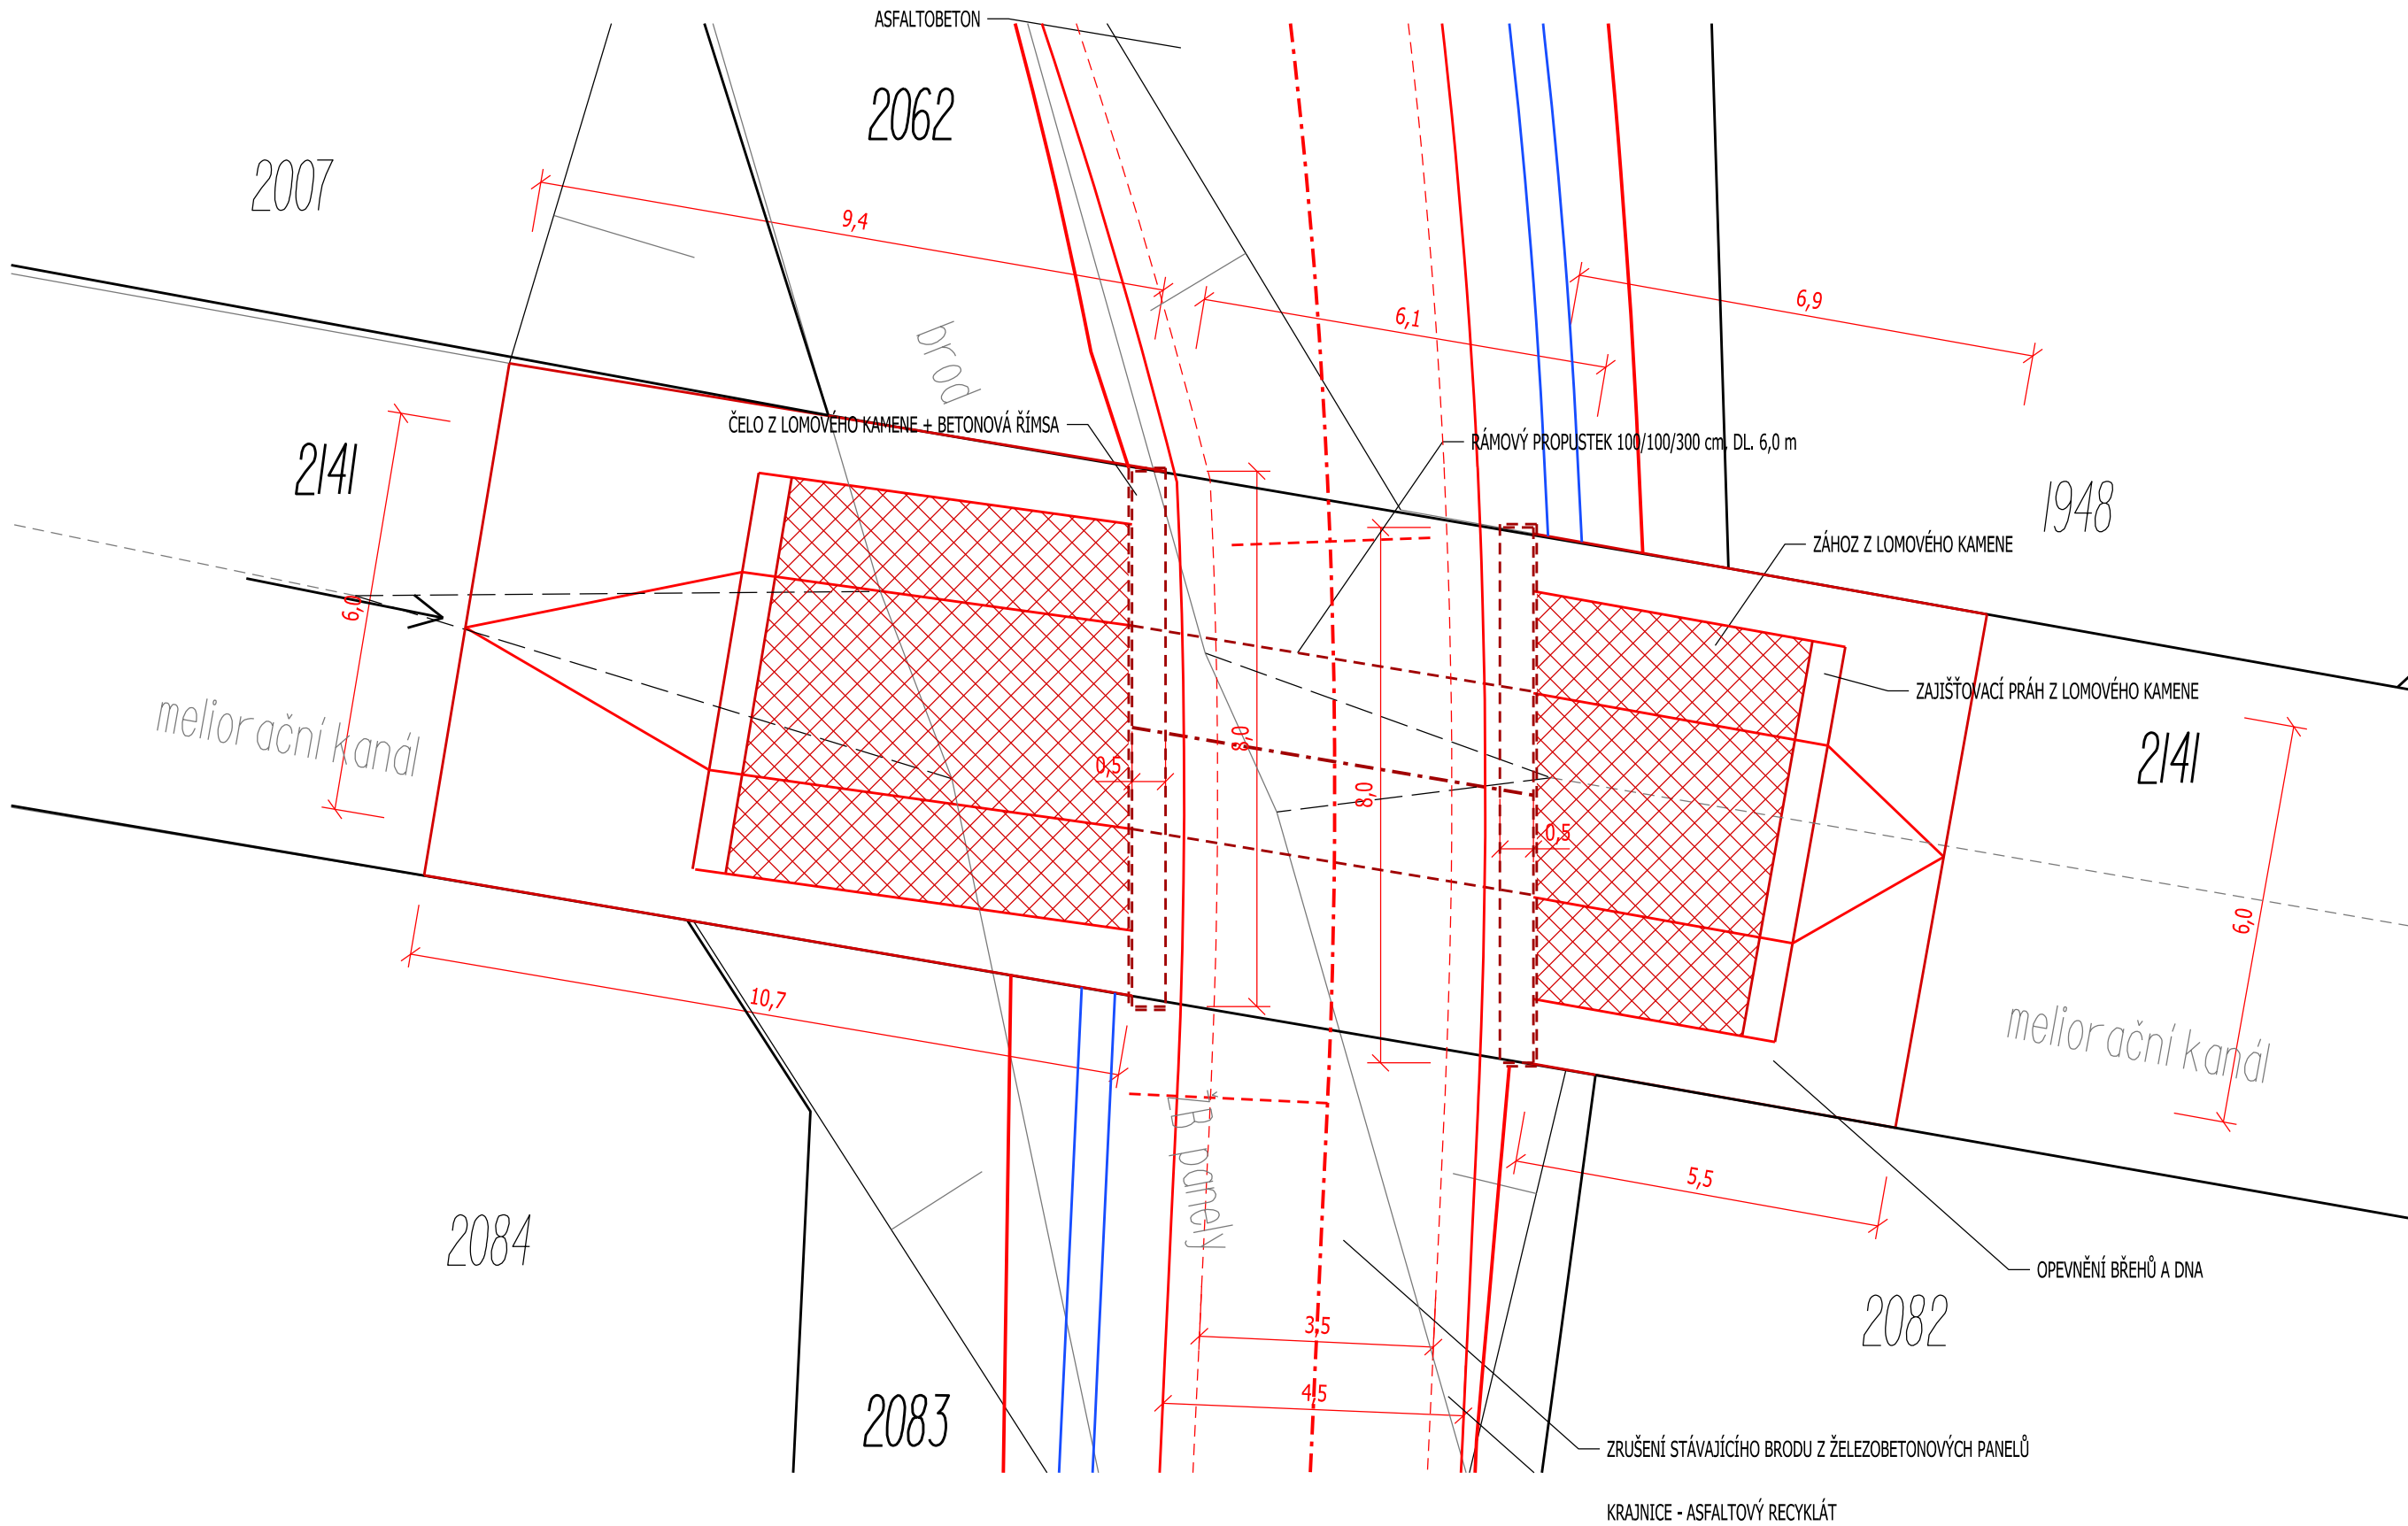

POZN.:

PROPUST JE ŘEŠENA RÁMOVÝM PROPUSTKEM O CELKOVÉ DÉLCE 6,0 m SKLÁDAJÍCÍ SE Z JEDNOTLIVÝCH DÍLŮ DÉLKY 1,0m. ŽELEZOBETONOVÝ RÁMOVÝ PROPUSTEK O SVĚTLOSTI 3000 x 1000 mm JE ULOŽEN NA BETONOVÉM LOŽÍ TL. MIN. 200 mm S PODSYPEM ZE ŠTĚRKOPÍSKU TL. MIN. 100 mm. PROPUSTEK BUDE OPATŘEN VYZDĚNÝMI ČELY Z LOMOVÉHO KAMENE NA BETONOVÝ ZÁKLAD DO NEZÁMRZNÉ HLOUBKY MIN. 1,0 m. VTOK I VÝTOK MELIORAČNÍHO KANÁLU BUDE OPEVNĚN ZÁHOZEM Z LOMOVÉHO KAMENE, VYKLÍNOVÁN, ZASÝPÁN HUMÓZNÍ ZEMINOU A ZATRAVNĚN. HLOUBKA ULOŽENÍ KOPÍRUJE STÁVAJÍCÍ DNO MELIORAČNÍHO KANÁLU. SOUČÁSTÍ STAVBY BUDE ODSTRANĚNÍ STÁVAJÍCÍ DŘEVĚNÉ LÁVKY PŘES MELIORAČNÍ KANÁL.

LEGENDA:

- ZAMĚŘENÍ STÁVAJÍCÍHO POLOHOPISU
- HRANICE PARCEL K. Ú. KOŠATKA NAD ODROU
- SO 101 HLAVNÍ POLNÍ CESTA C5
- OSA NAVRHOVANÉ POLNÍ CESTY
- HRANA KORUNY NAVRHOVANÉ POLNÍ CESTY
- HRANA ZEMNÍHO TĚLESA NAVRHOVANÉ POLNÍ CESTY
- HRANA ZPEVNĚNÉ KRAJNICE
- ÚPRAVA DNA MELIORAČNÍHO KANÁLU
- OPEVNĚNÍ BŘEHU U VÝÚSTĚNÍ DRENÁŽE - KAMENNÝ ZÁHOZ NAD 200 kg

PŘESNÉ VYZNAČENÍ VŠECH VEDENÍ INŽENÝRSKÝCH SÍTÍ BUDE PROVEDENO PŘED ZAHÁJENÍM STAVBY.  
POLOHU VEDENÍ NELZE VYTYČOVAT ODMĚŘOVÁNÍM VZDÁLENOSTÍ NA VÝKRESE.

GEOCENTRUM, spol. s r.o. zeměměřická a projekční kancelář tř. Kosmonautů 1143/8B, 779 00 Olomouc zapsána u KS v Ostravě, oddíl C, v.l. č. 5555			  spol. s r.o. zeměměřická a projekční kancelář, Olomouc	
AUTORIZOVANÝ INŽENÝR V OBORU STAVBY VODNÍHO HOSPODÁŘSTVÍ A KRAJINNÉHO INŽENÝRSTVÍ <b>ING. JOSEF BLAHA</b>				

			  spol. s r.o. zeměměřická a projekční kancelář, Olomouc	
Projektant	Ing. TOMÁŠ OLŠA			
Vypracoval	Ing. VERONIKA HOLCOVÁ			
Kontroloval	Ing. JOSEF BLAHA			
Kraj: Moravskoslezský	Obec: Stará Ves nad Ondřejnicí	K. ú.: Košatka nad Odrou	Stupeň dokumentace	DSP, PDPS
Objednatel	ČR - STÁTNÍ POZEMKOVÝ ÚŘAD Krajský pozemkový úřad pro Moravskoslezský kraj Pobočka Frýdek - Místek 4. května 217 738 01 Frýdek - Místek		Číslo zakázky	130/2017
Akce:	<b>REALIZACE PLÁNU SPOLEČNÝCH ZAŘÍZENÍ KOŠATKA - I. ETAPA</b>		Číslo objednatele	835-2017-571101
			Datum	12/2021
			Měřítko	1:100
			Formát	3 x A4
			Souřad./výškový sys.	S-JTSK/B. p. v.
Název přílohy: <b>SO 101 HLAVNÍ POLNÍ CESTA C5 DETAIL RÁMOVÉHO PROPUSTKU P11</b>			Čís. soupavy:	Čís. přílohy: <b>101_13</b>