


REALIZACE PLÁNU SPOLEČNÝCH ZAŘÍZENÍ KOŠATKA - I. ETAPA

SO 101 HLAVNÍ POLNÍ CESTA C5

VZOROVÝ PŘÍČNÝ ŘEZ BEZ CESTNÍHO PŘÍKOPU M 1:50

0,400 - 0,600 Km

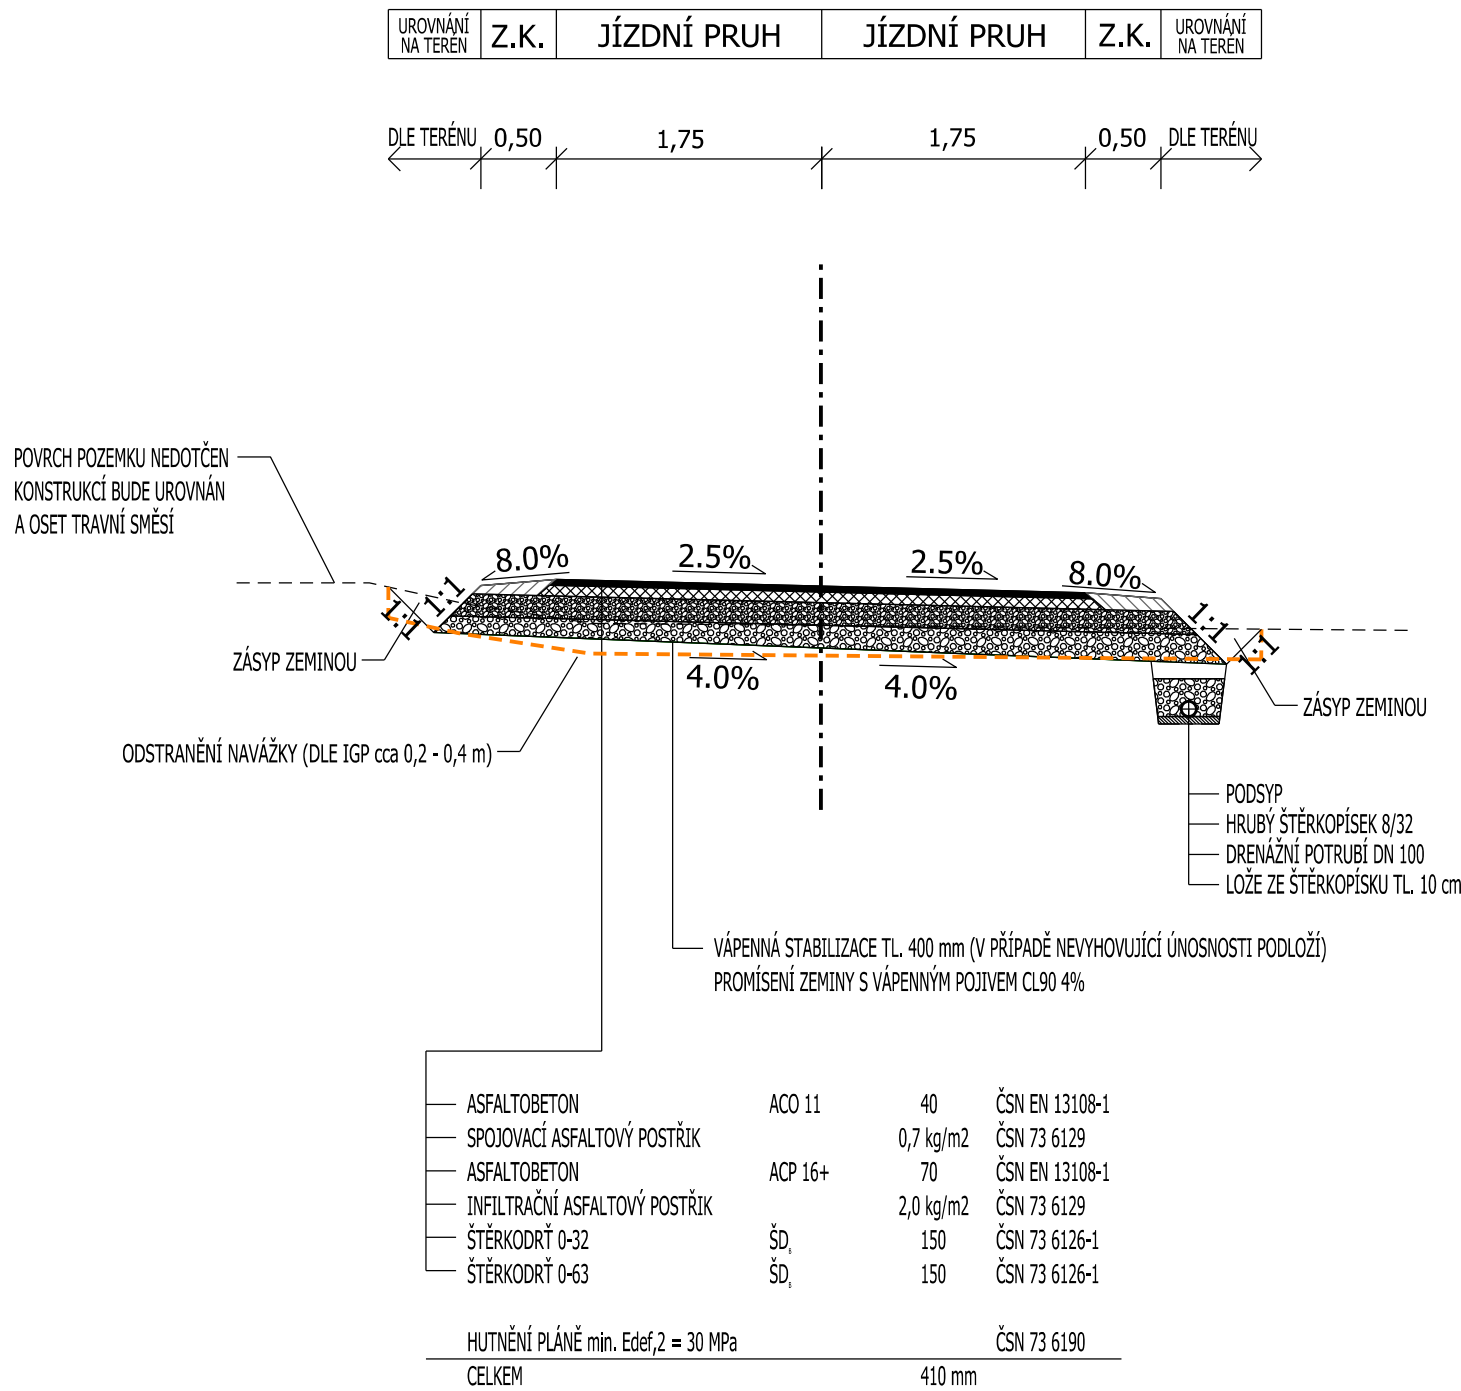

POZNÁMKA:

V PŘÍPADĚ BUDOVÁNÍ NÁSPY ZEMNÍHO TĚLESA BUDE TENTO NÁSPY ZHOTOVEN ZE ZEMINY VELMI VHODNÉ A BUDE HUTNĚNO MAX. PO 30 cm NA MÍRU ZHUTNĚNÍ PLÁŇ ZEMNÍHO TĚLESA

VE SMĚROVÝCH OBLOUCÍCH I V PŘÍMÉ JE NAVRŽEN JEDNOSTRANNÝ DOSTŘEDNÝ SKLON O VELIKOSTI 2,5% V KORUNĚ POLNÍ CESTY

VE SMĚROVÝCH OBLOUCÍCH JE NAVRŽENO ROZŠÍŘENÍ VOZOVKY POLNÍ CESTY DLE ČSN 73 6109

KONSTRUKCE POLNÍ CESTY NAVRŽENA DLE TP ZMĚNA Č. 2 KATALOG VOZOVEK POLNÍCH CEST

GEOCENTRUM, spol. s r.o.

zeměměřická a projekční kancelář

tř. Kosmonautů 1143/8B, 779 00 Olomouc

zapsána u KS v Ostravě, oddíl C, vl. č. 5555

AUTORIZOVANÝ INŽENÝR V OBOU

STAVBY VODNÍHO HOSPODÁŘSTVÍ A

KRAJINNÉHO INŽENÝRSTVÍ

ING. JOSEF BLAHA

GEOCENTRUM

spol. s r.o.

zeměměřická a projekční kancelář, Olomouc

Projektant	Ing. TOMÁŠ OLŠA		<div><div>GEOCENTRUM</div><div>spol. s r.o.</div><div>zeměměřická a projekční kancelář, Olomouc</div></div>			
Kreslil	Ing. VERONIKA HOLCOVÁ					
Kontroloval	Ing. JOSEF BLAHA					
Kraj: Moravskoslezský	Obec: Stará Ves nad Ondřejnicí	K. ú.: Košatka nad Odrou	Stupeň dokumentace	DSP, PDPS		
Objednatel	ČR - STÁTNÍ POZEMKOVÝ ÚŘAD Krajský pozemkový úřad pro Moravskoslezský kraj Pobočka Frýdek - Místek 4. května 217 738 01 Frýdek - Místek		Číslo zakázky	130/2017		
			Číslo objednatele	835-2017-571101		
			Datum	12/2021		
			Měřítko	1:50		
Akce			Formát	2 x A4		
			Souřad./výškový sys.	S-JTSK/B. p. v.		
Název přílohy:			Čís. soupravy:	Čís. přílohy:		
SO 101 HLAVNÍ POLNÍ CESTA C5						
VZOROVÝ PŘÍČNÝ ŘEZ BEZ CESTNÍHO PŘÍKOPU				101_10		