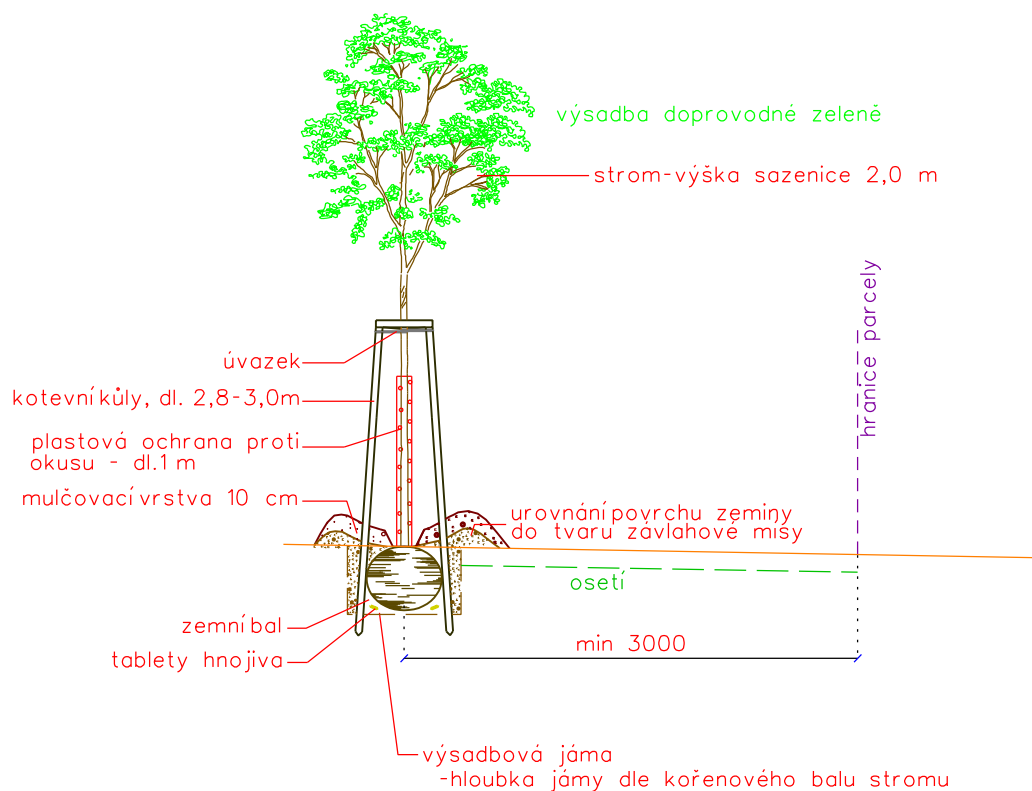
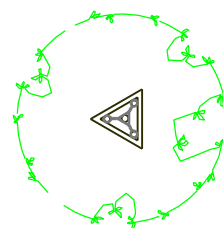

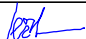





SO 05 NÁHRADNÍ VÝSADBA



schema - příčky



Vypracoval	Zodpov. projektant	Hl. ing. projektu	Vedoucí střediska	 AGPOL® Jungmannova 153/12 779 00 Olomouc Česká republika	
Ing. Pavel Ježík, Ph.D.	Ing. Pavel Ježík, Ph.D.	Ing. Pavel Ježík, Ph.D.	Ing. Vaculín O., Ph.D.		
					
Místo stavby	k.ú. Karlovice u Zlína	Kraj	Zlínský	Počet formátů	1A4
Investor	Státní pozemkový úřad ČR, KPÚ pro Zlínský kraj			Datum	06/2021
Akce - objekt Protierozní opatření v k.ú. Karlovice u Zlína				Stupeň	DSP+DPS
				Zakázkové číslo	2943/060
				Archivní číslo	2943/060
Příloha	Vzorový výkres náhradní výsadby SO 05			Měřítko 1:50	Číslo výkresu D.1.1.b.4