

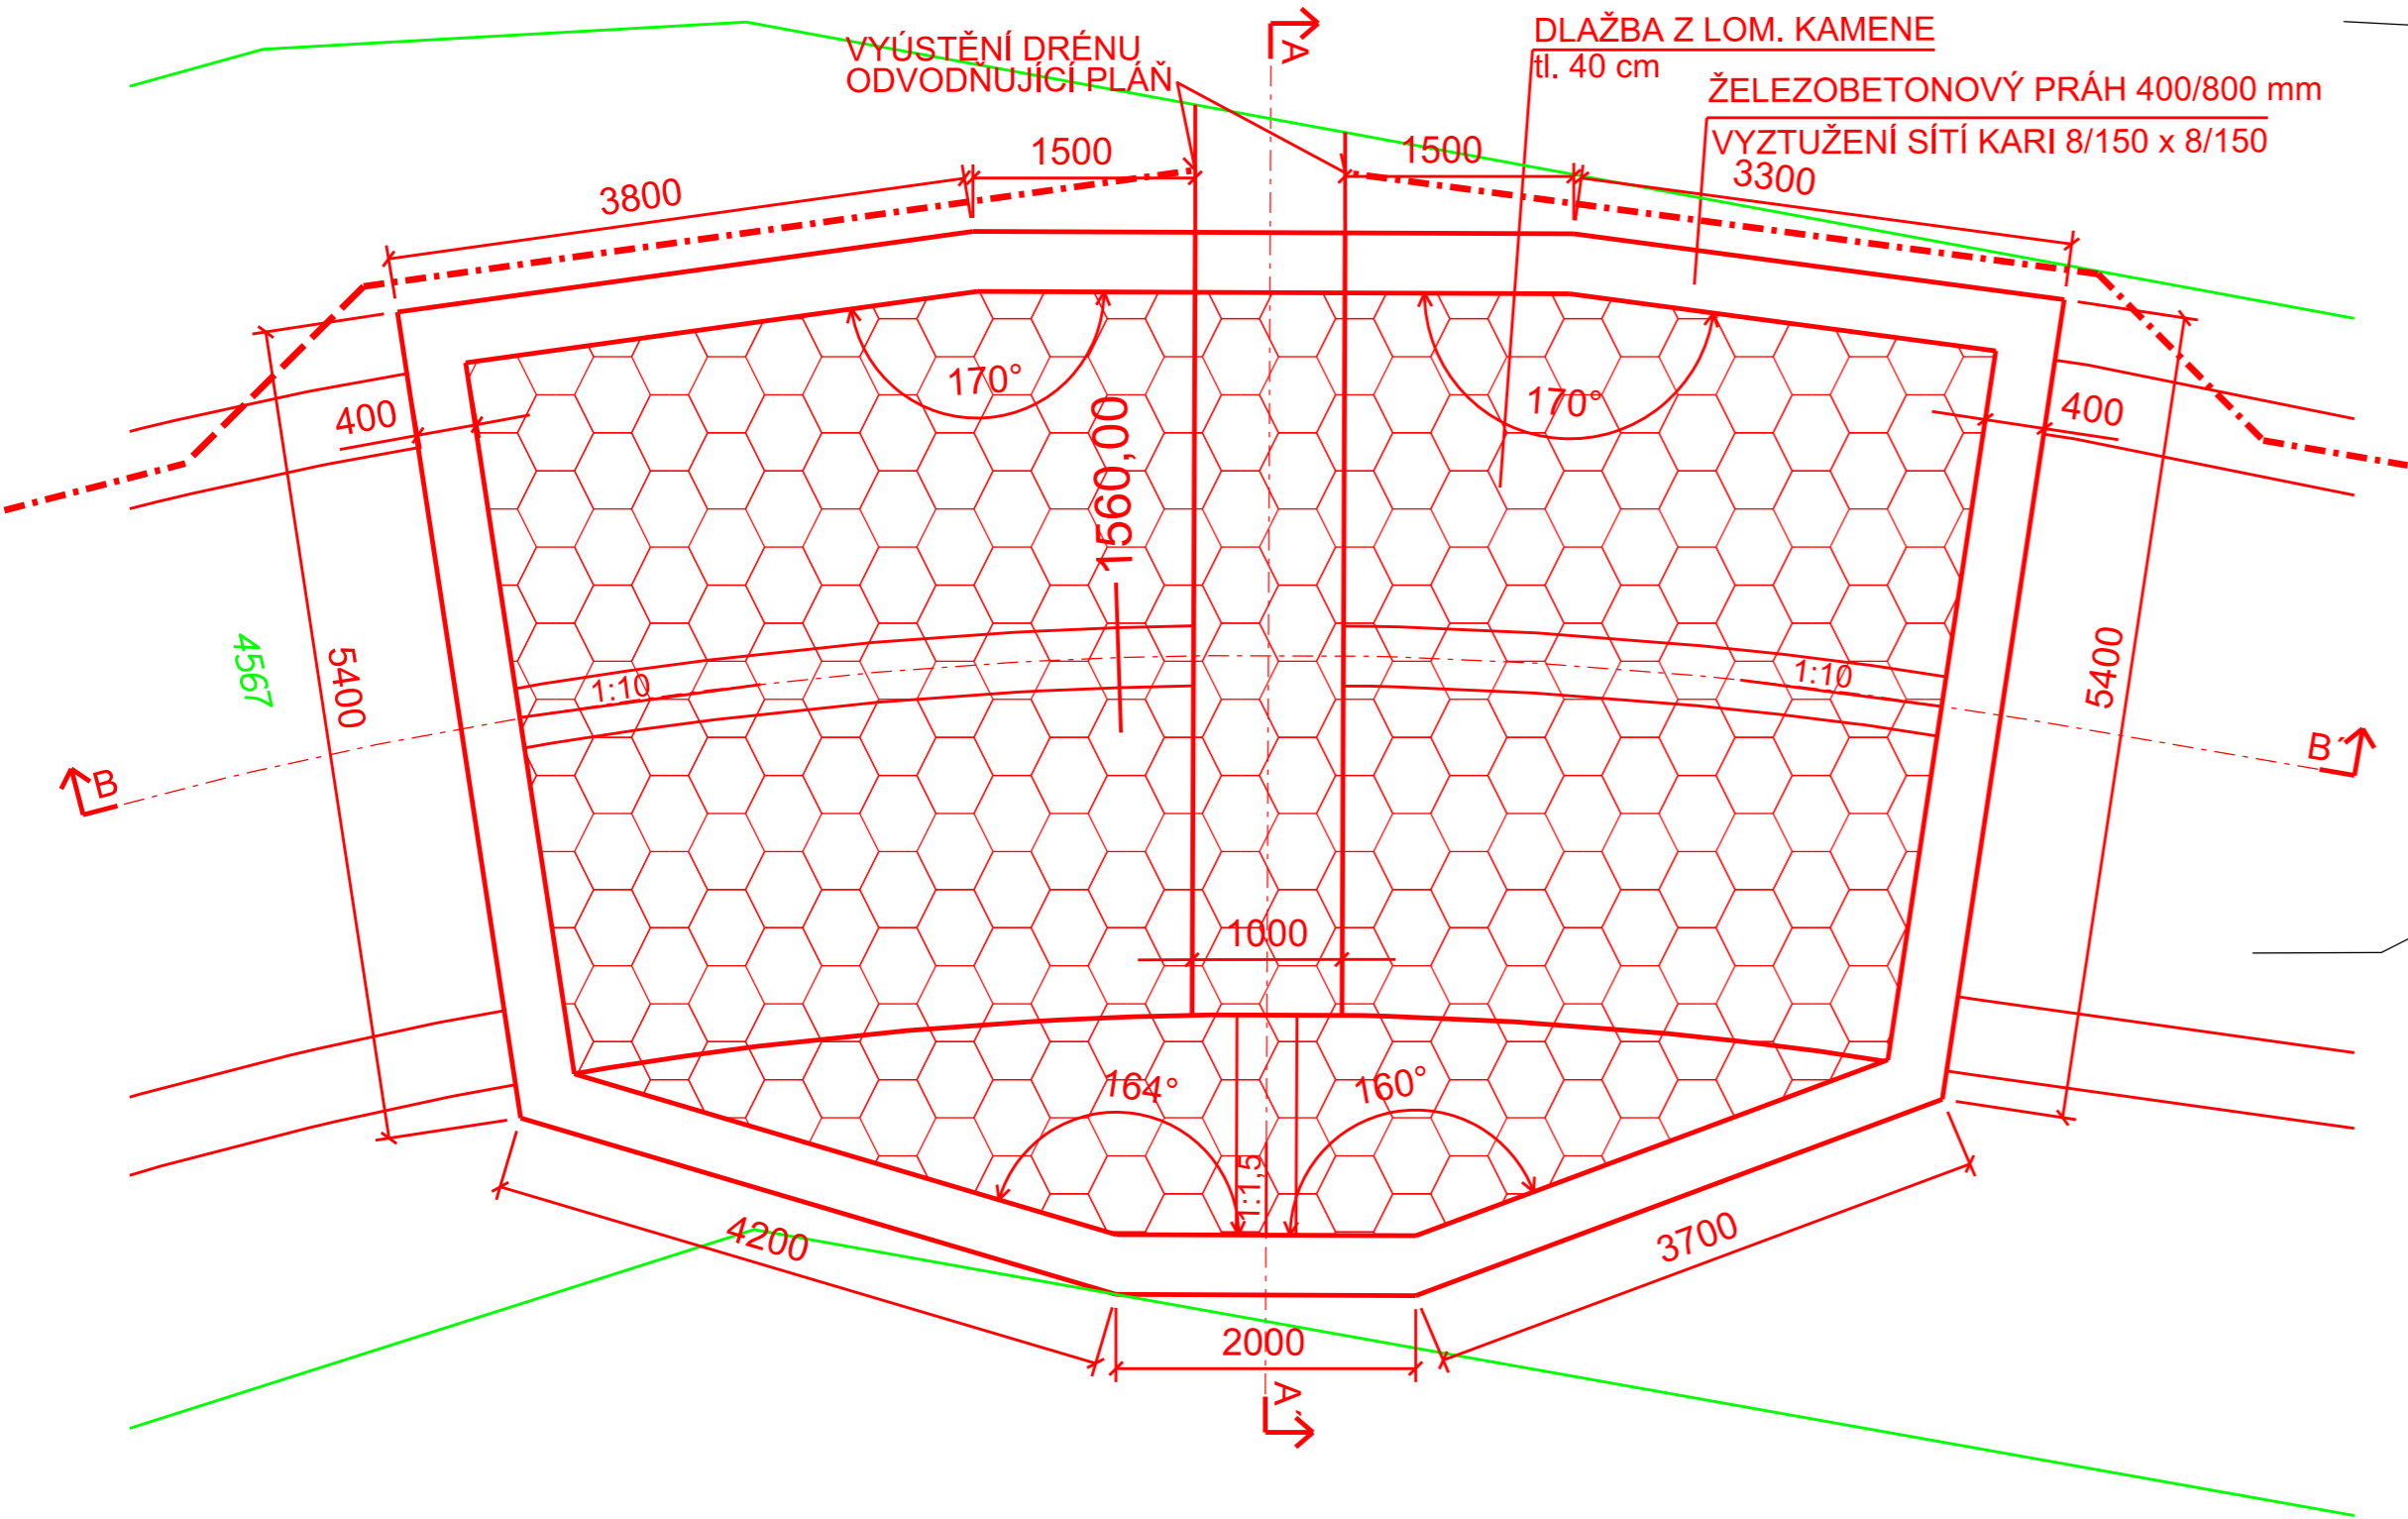



PŮDORYS

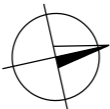

PODÉLNÝ ŘEZ A - A'

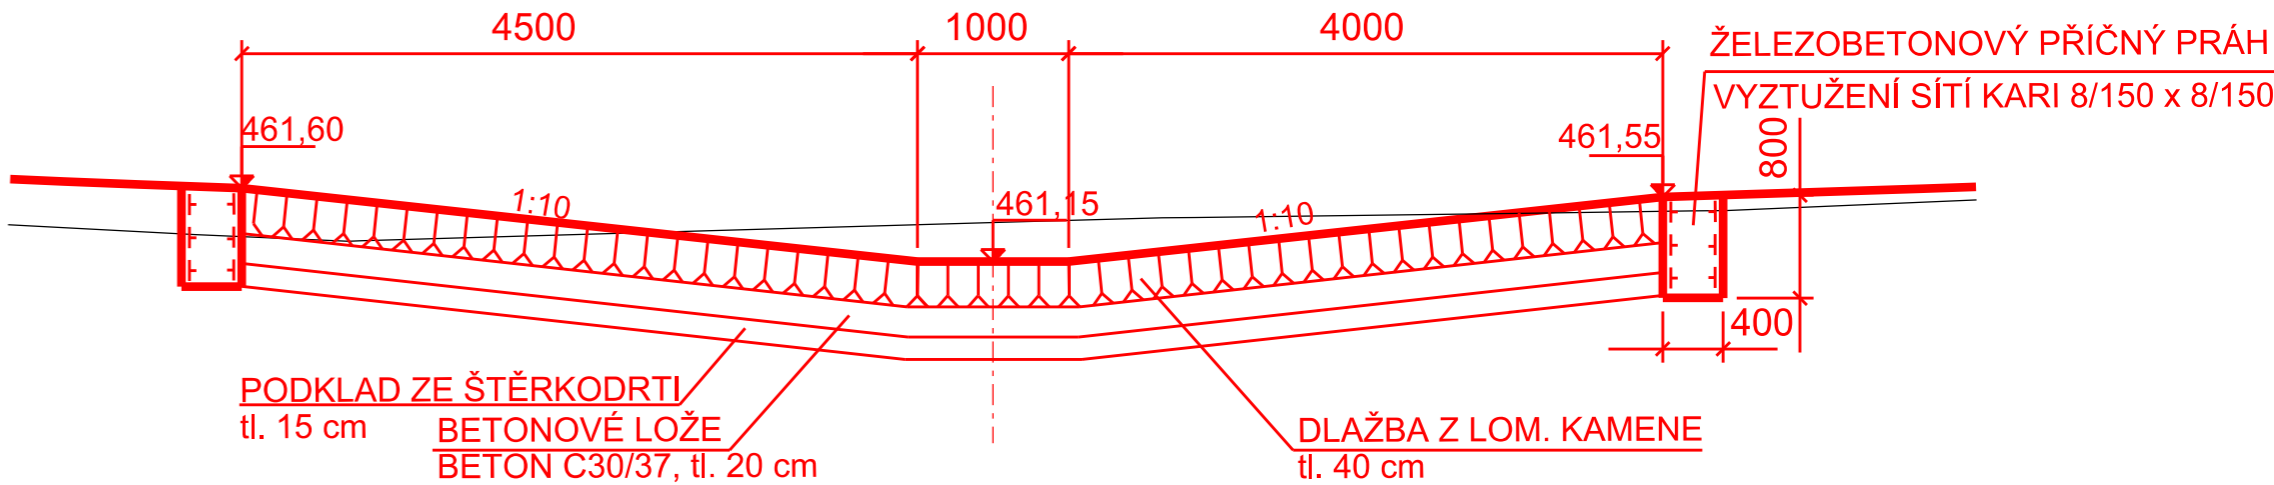

PŘÍČNÝ ŘEZ B - B'

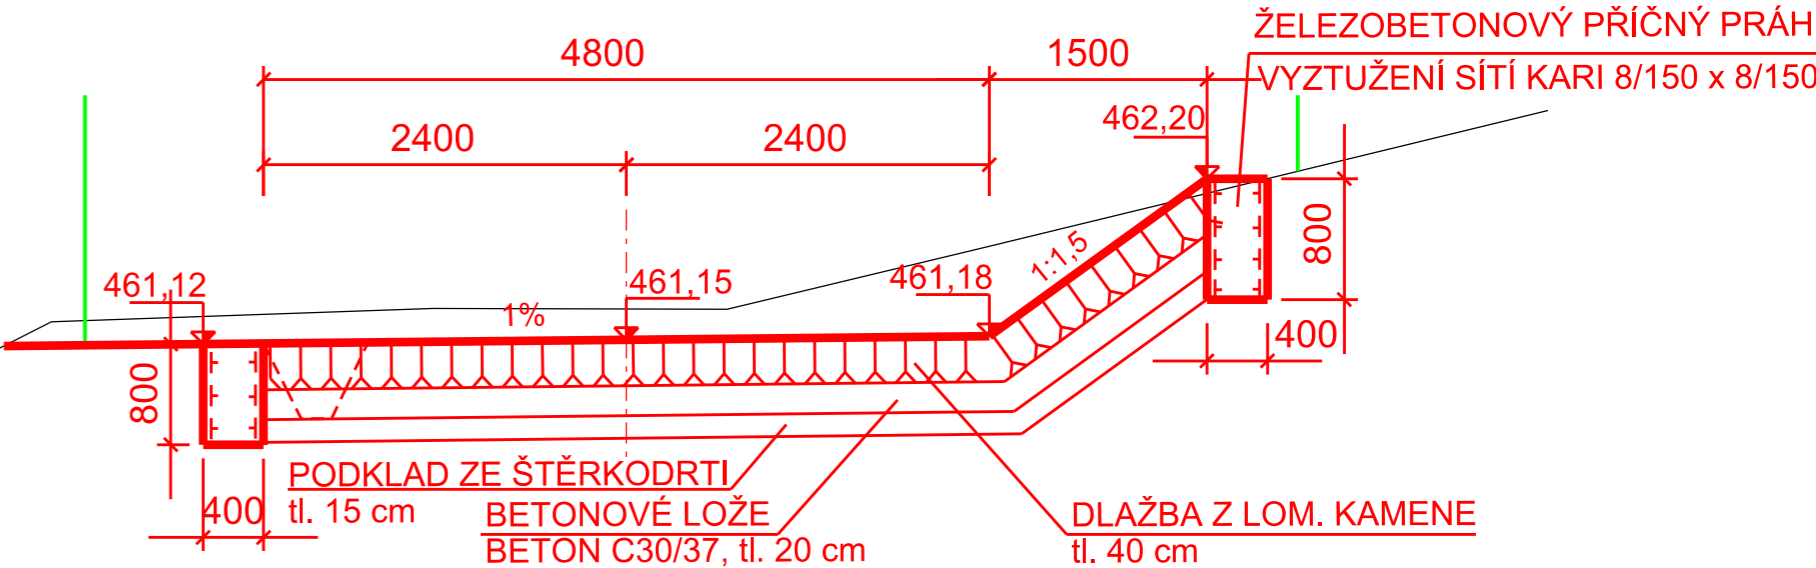

Kótováno v milimetrech Výškový systém : Balt po vyrovnání		Souř. systém: JTSK	
AKCE:	SUCHÁ NÁDRŽ RN001, REVITALIZACE TOKU REV1 a POLNÍ CESTA C10 v k. ú. NEVŠOVÁ	AGROPROJEKT PSO s.r.o Slavičova 1b, 638 00 BRNO Tel.: 533 033 934	
KAT. ÚZEMÍ:	NEVŠOVÁ	VED. PROJEKTANT:	ING. J. HERMANY
OBEČ:	SLAVIČÍN	AUTORIZ. INŽENÝR:	ING. I. KULÍSEK
KRAJ:	ZLÍNSKÝ	PROJEKTANT:	ING. T. RYL, Ph. D.
OBJEDNATEL:	ČR, SPÚ, KPÚ PRO ZLÍNSKÝ KRAJ, POBOČKA ZLÍN	STUPEŇ:	DSP a DPS
OBSAH:	SO-05 POLNÍ CESTA C10 BROD - km 1,561	Č. ZAKÁZKY:	105 - 3087 - 19
		DATUM:	11/2020
		MĚŘÍTKO:	1 : 50
		PŘÍLOHA:	D.1.1.2.5