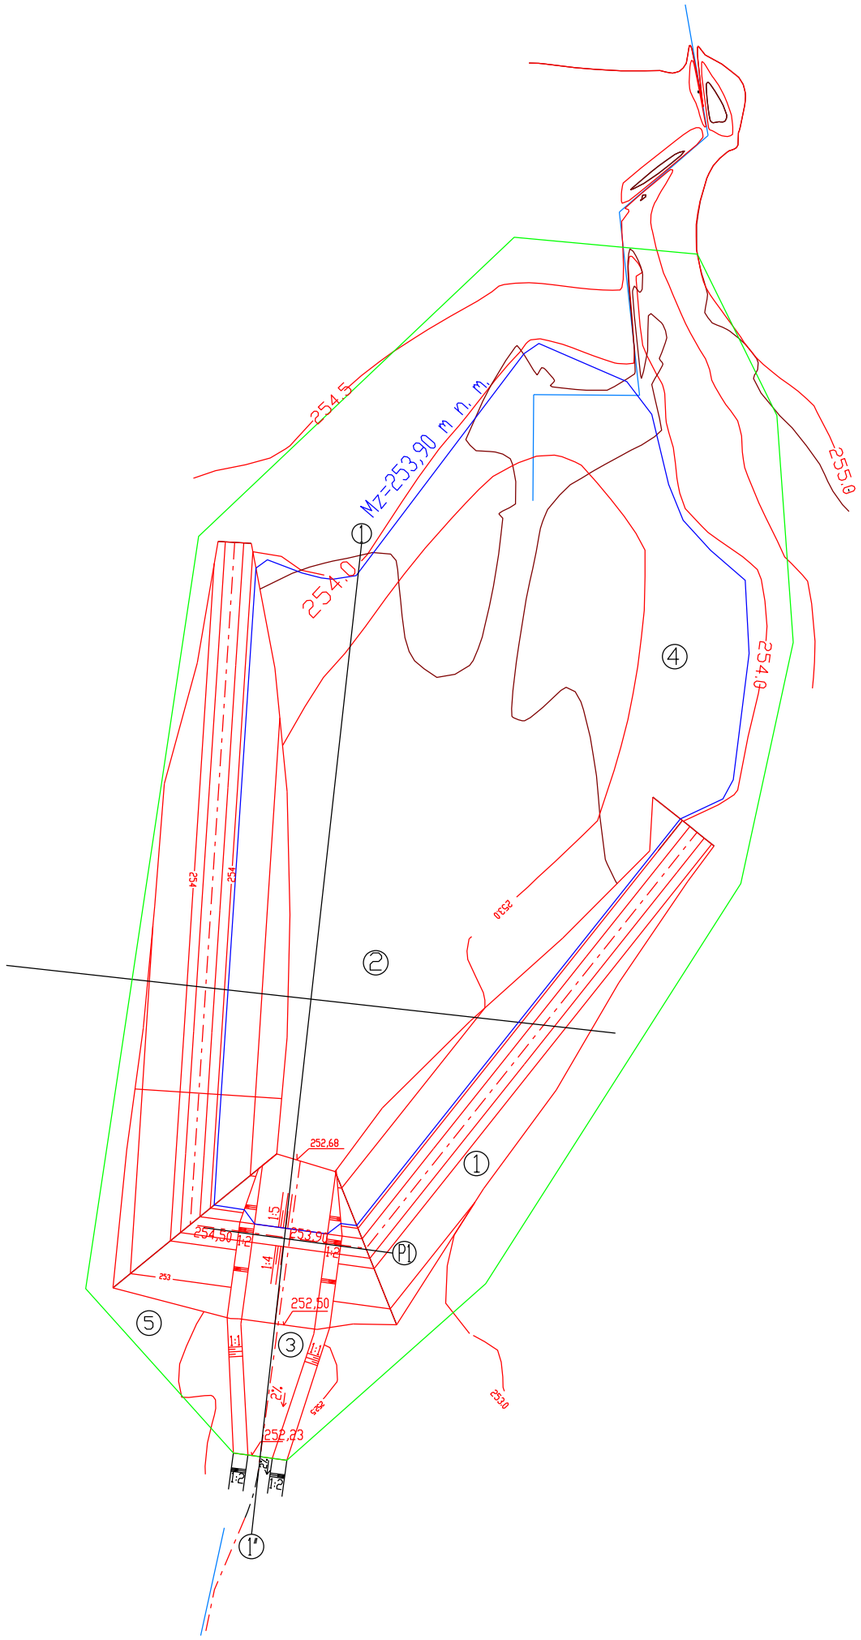

LEGENDA :

1. ZEMNÍ SYPANÁ HOMOGENNÍ PŘEHRÁŽKA
2. ZÁTOPA
3. UMĚLÉ ZDRSNĚNÍ KORYTA - BEZVÝVAROVÉ TLUMENÍ ENERGIE A = 0,5 m
4. ZEMNÍK PRO NÁSYP PŘEHRÁŽKY, ZEMINA CS, MS
5. OZELENĚNÍ

PARAMETRY TŮNĚ

Koruna přehrážky	-254,50 m n.m.
Hladina zásobní Mz	-253,90 m n.m.
Maximální hladina Mmax	-254,50 m n.m.
Plocha při Mz	- 1 270 m2
Plocha při Mmax	- 2 592 m2
Objem vody při Mz	- 680 m3
Objem vody při Mmax	-1 682 m3

VRSTEVNICE

NOVÝ STAV

hladina vody

zeleň

Výšky jsou v systému BpV - Balt po vyrovnání

N

M 1 : 500

Akce: Komplexní pozemkové úpravy v k.ú. HABROVANY Zpracování studie proveditelnosti tří vodních nádrží v k.ú. Habrovany		EKOS T SPOL. S R.O. Bezručova 68 674 01 Třebíč	
K.ú.:	Habrovany	Projektant:	Ing. S. Křížková
Obec:	Habrovany	Zod. projektant:	Ing. V. Průša
Kraj:	Jihomoravský	Zakázka:	20/2016
Obsah:	VODNÍ NÁDRŽ "Habrovany Profil 3" PODROBNÁ SITUACE	Datum:	2/2017
Objednavatel:	SPÚ Pobočka Vyškov	Vyhotovení:	