
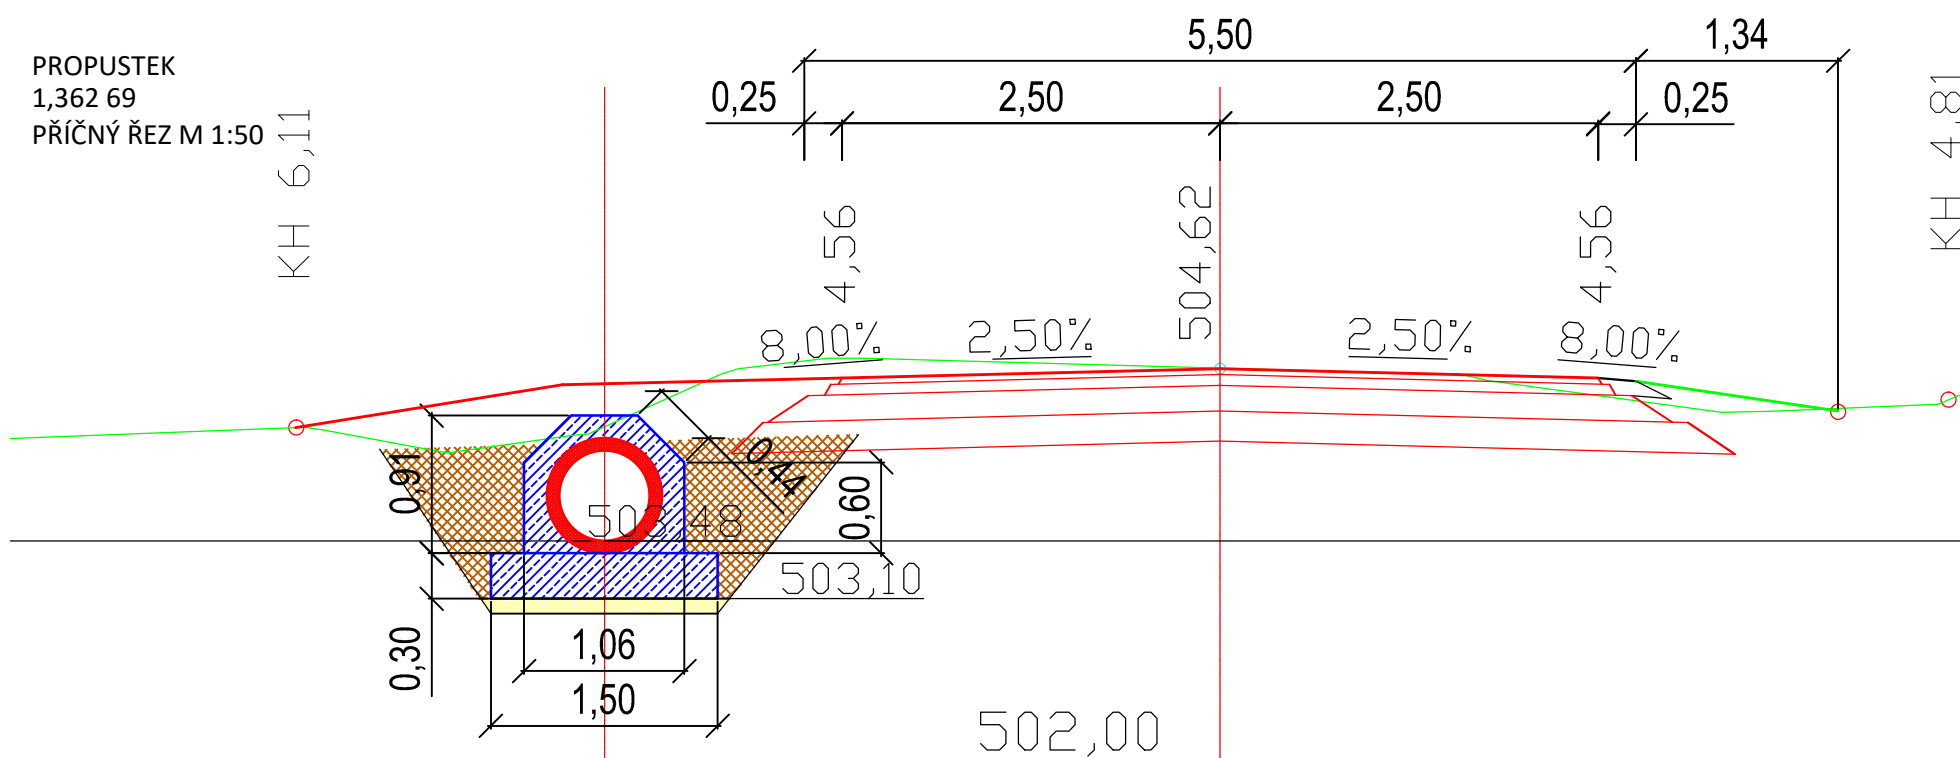



PROPUSTEK
1,362 69
SITUACE M 1:100

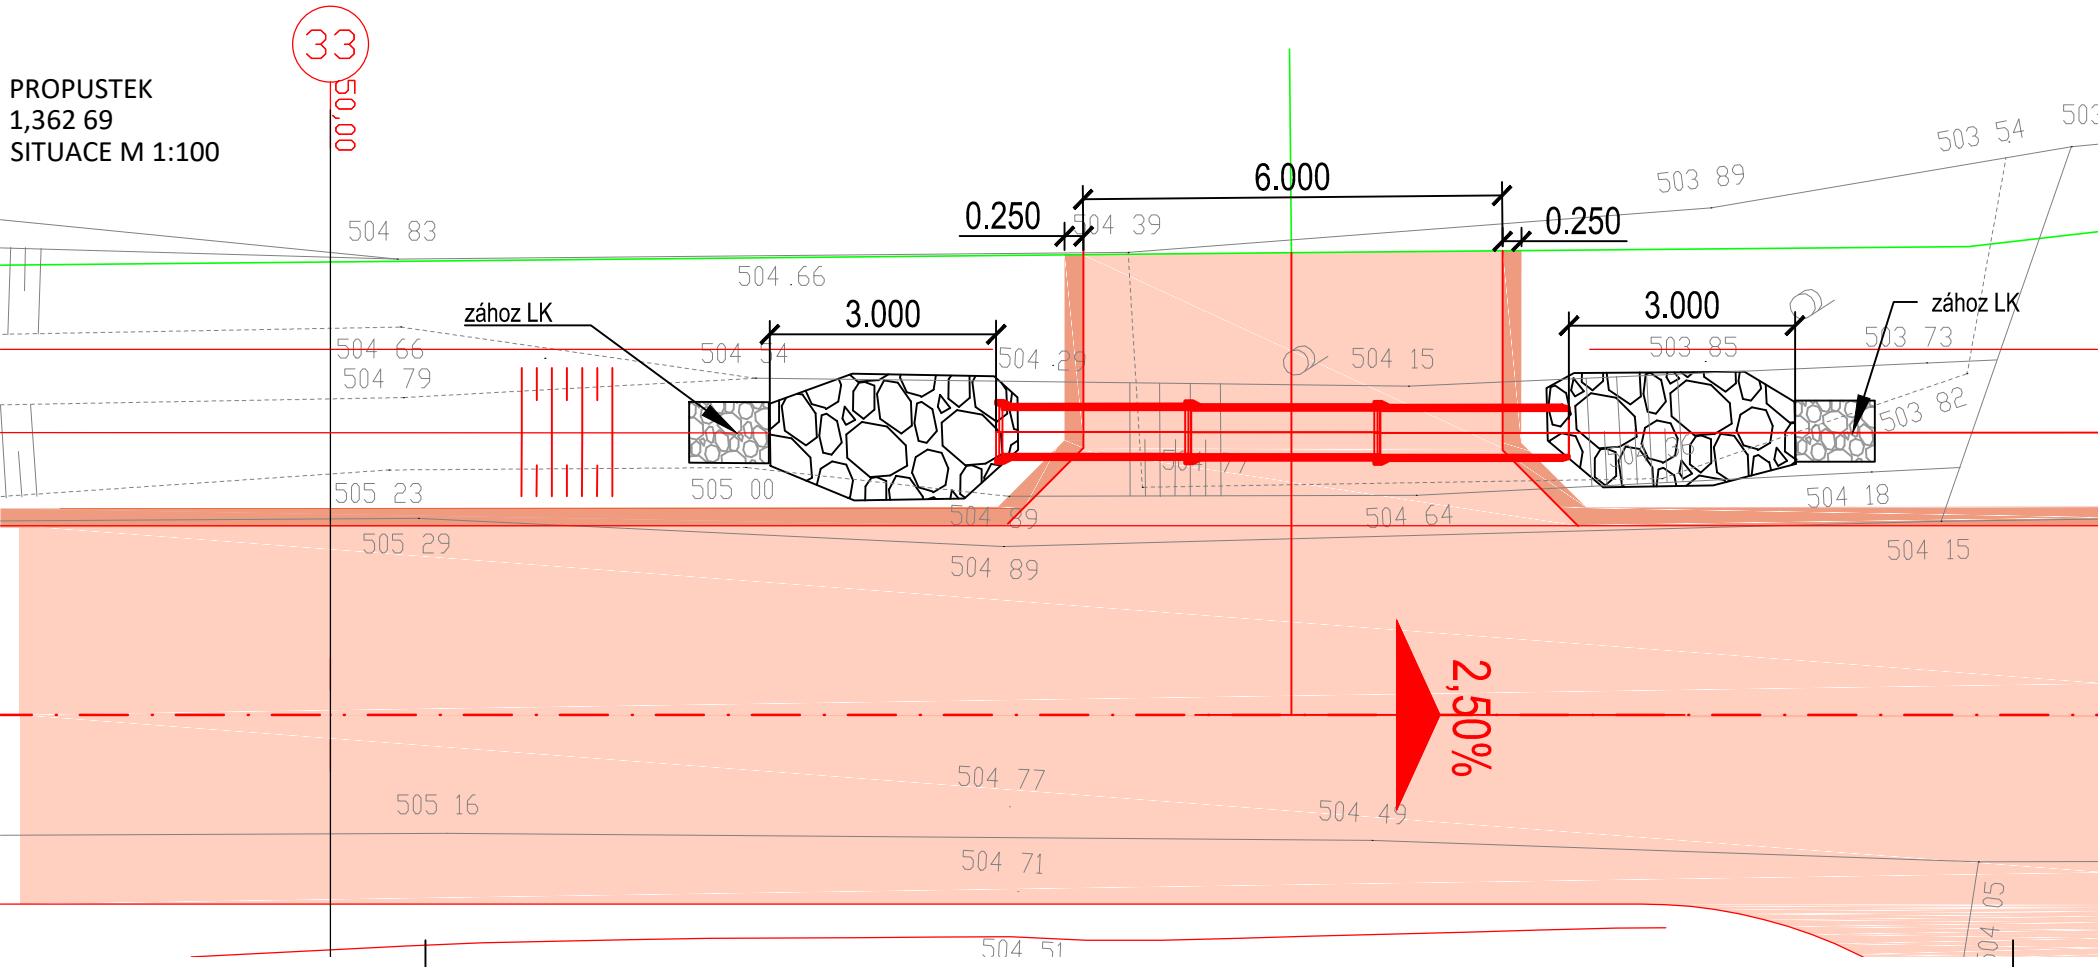

Zodpovědný projektant	Ing. Oldřich Slováček	S-pro servis s.r.o. Přivratská 1272 588 01 Blatná tel.: 775 752 294 (Č.060 16 910)	
Vypracovali	Ing. Matěj Slováček MgA. Eva Yvetta Amatya		
Investor	Česká republika – Státní pozemkový úřad ICO 01312774 Krajský pozemkový úřad pro Kraj Vysočina, Pobočka Pelhřimov U Stínadel 1317, 393 01 Pelhřimov	Datum	08/2021
Stavba	POLNÍ CESTY C21, C22, ČÁST C20, ČÁST C28 A ČÁST C23 V K.Ú. ROUČKOVICE	Stupeň PD	DSP
		Formát	900 x 297
		Měřítko	1:50, 1:100
Stavební objekt	SO 01 - Stavba polní cesty C21 v k.ú. Roučkovice	Číslo výkresu	Číslo paré
Název výkresu	PROPUSTEK 1,362 69 km	<div style="color: red; font-weight: bold; font-size: 2em;">D.1.1.2.a.2</div>	