


P 4,0 / 30 KONSTRUKCE ACO


Vzorový příčný řez

M 1:50

KONSTRUKCE VOZOVKY PN 4-2 TDZ IV

NÁVRHOVÁ ÚROVEŇ PORUŠENÍ VOZOVKY: D2

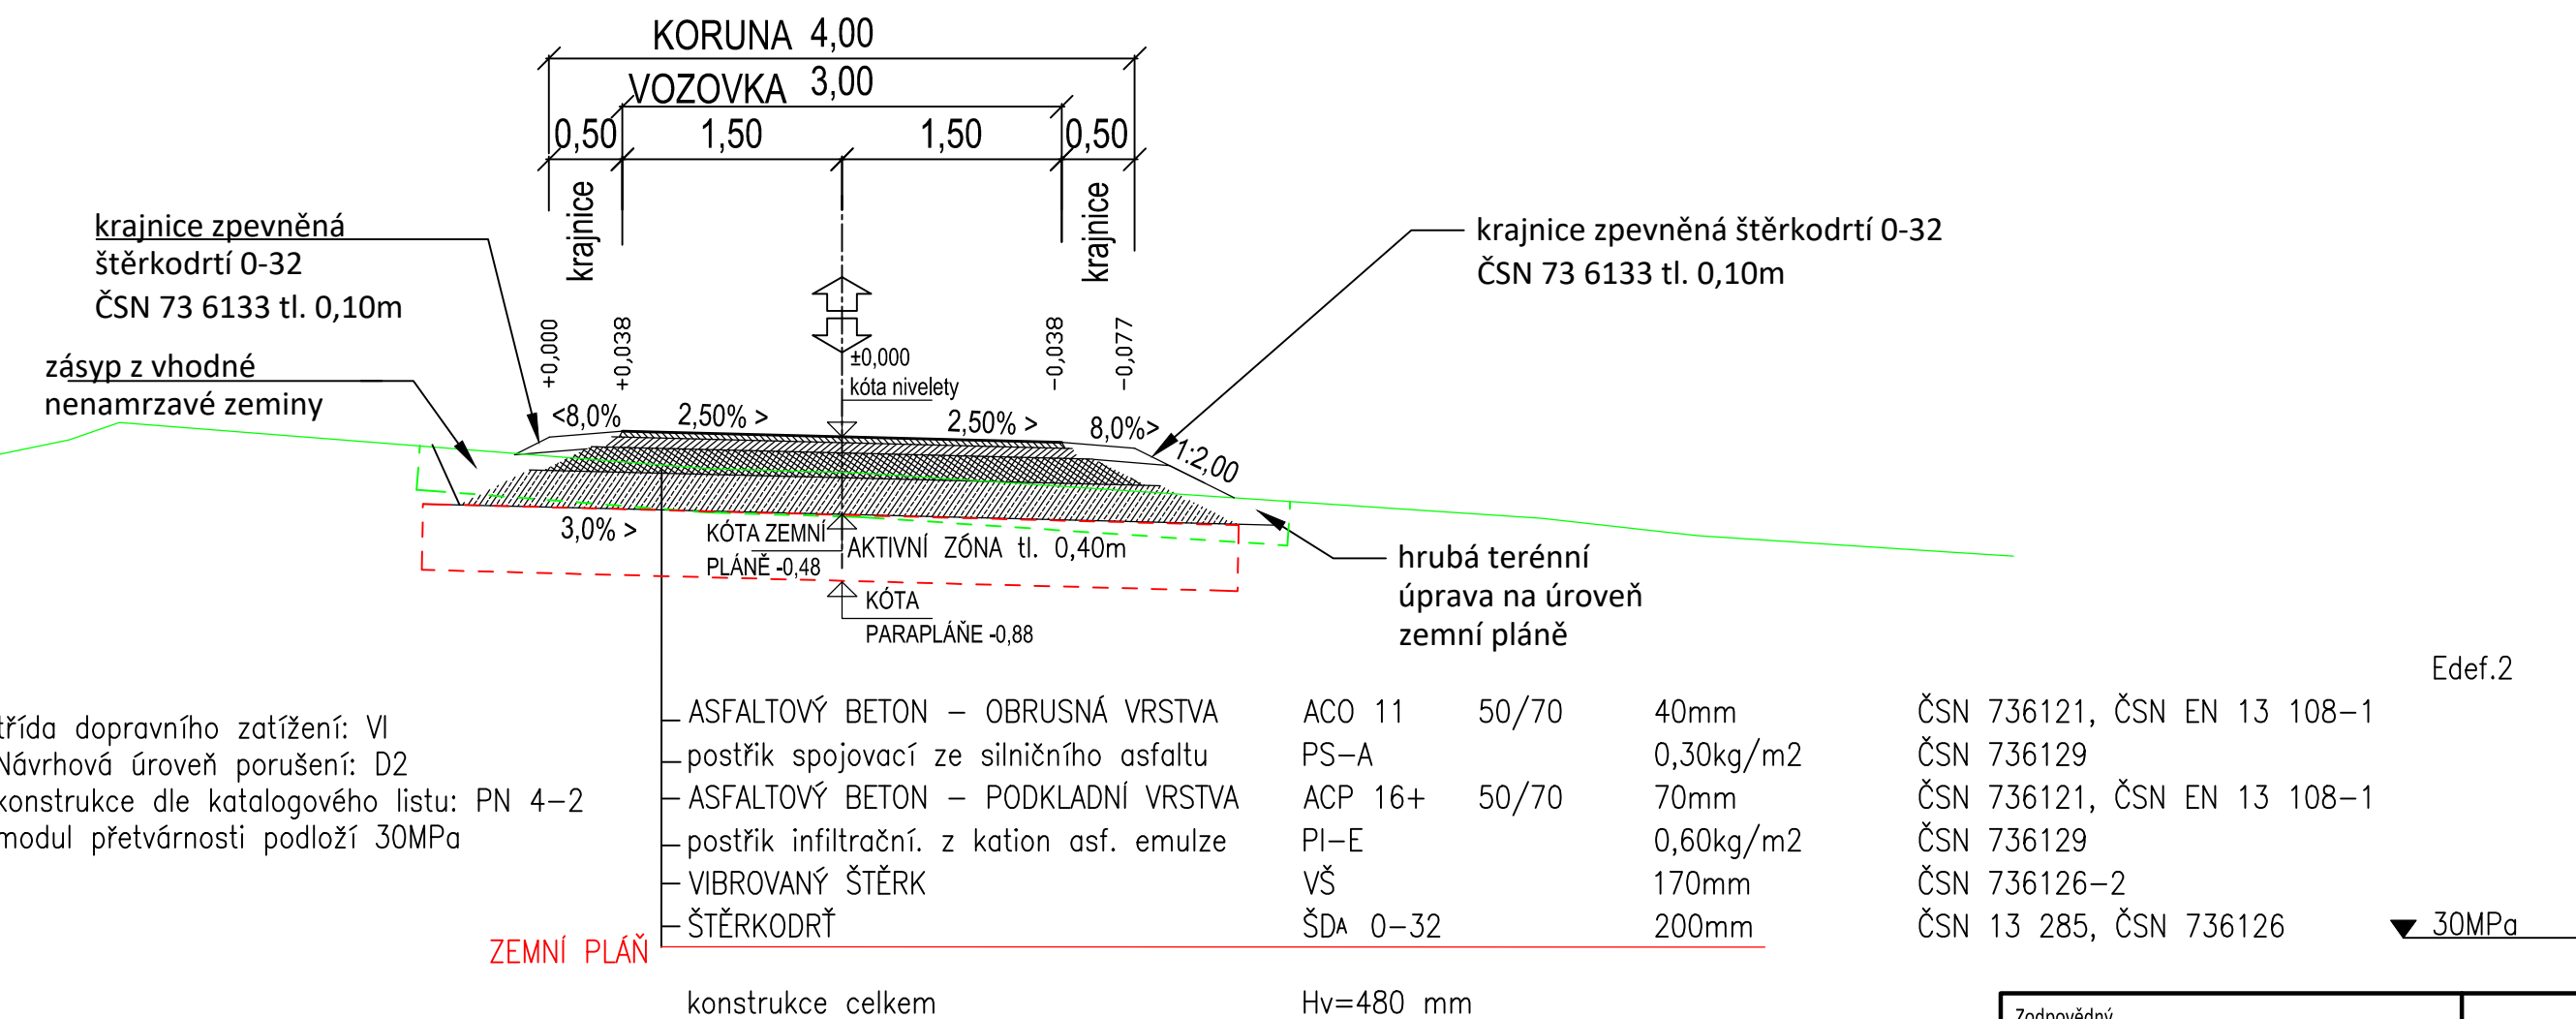

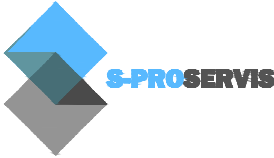Zodpovědný projektant	Ing. Oldřich Slováček	<div>S-pro servis s.r.o.</div> <div>Pivovarská 1272</div> <div>388 01 Blatná</div> <div>tel.: 775 752 294</div> <div>IČ 060 16 910</div> <div></div>	
Vypracovali	Ing. Matěj Slováček MgA. Eva Yveta Amatya		
Investor	Česká republika – Státní pozemkový úřad IČO 01312774 Krajský pozemkový úřad pro Kraj Vysočina, Pobočka Pelhřimov U Stínadel 1317, 393 01 Pelhřimov	Datum	08/2021
		Stupeň PD	DSP
		Formát	A3
Stavba	POLNÍ CESTY C21, C22, ČÁST C20, ČÁST C28 A ČÁST C23 V K.Ú. ROUČKOVICE	Měřítko	1:50
Stavební objekt	SO 02 - Stavba částí polních cest C20 a C28 v k.ú. Roučkovice	Číslo výkresu	Číslo paré
Název výkresu	VZOROVÝ PŘÍČNÝ ŘEZ - C28	D.1.1.2.c.4	