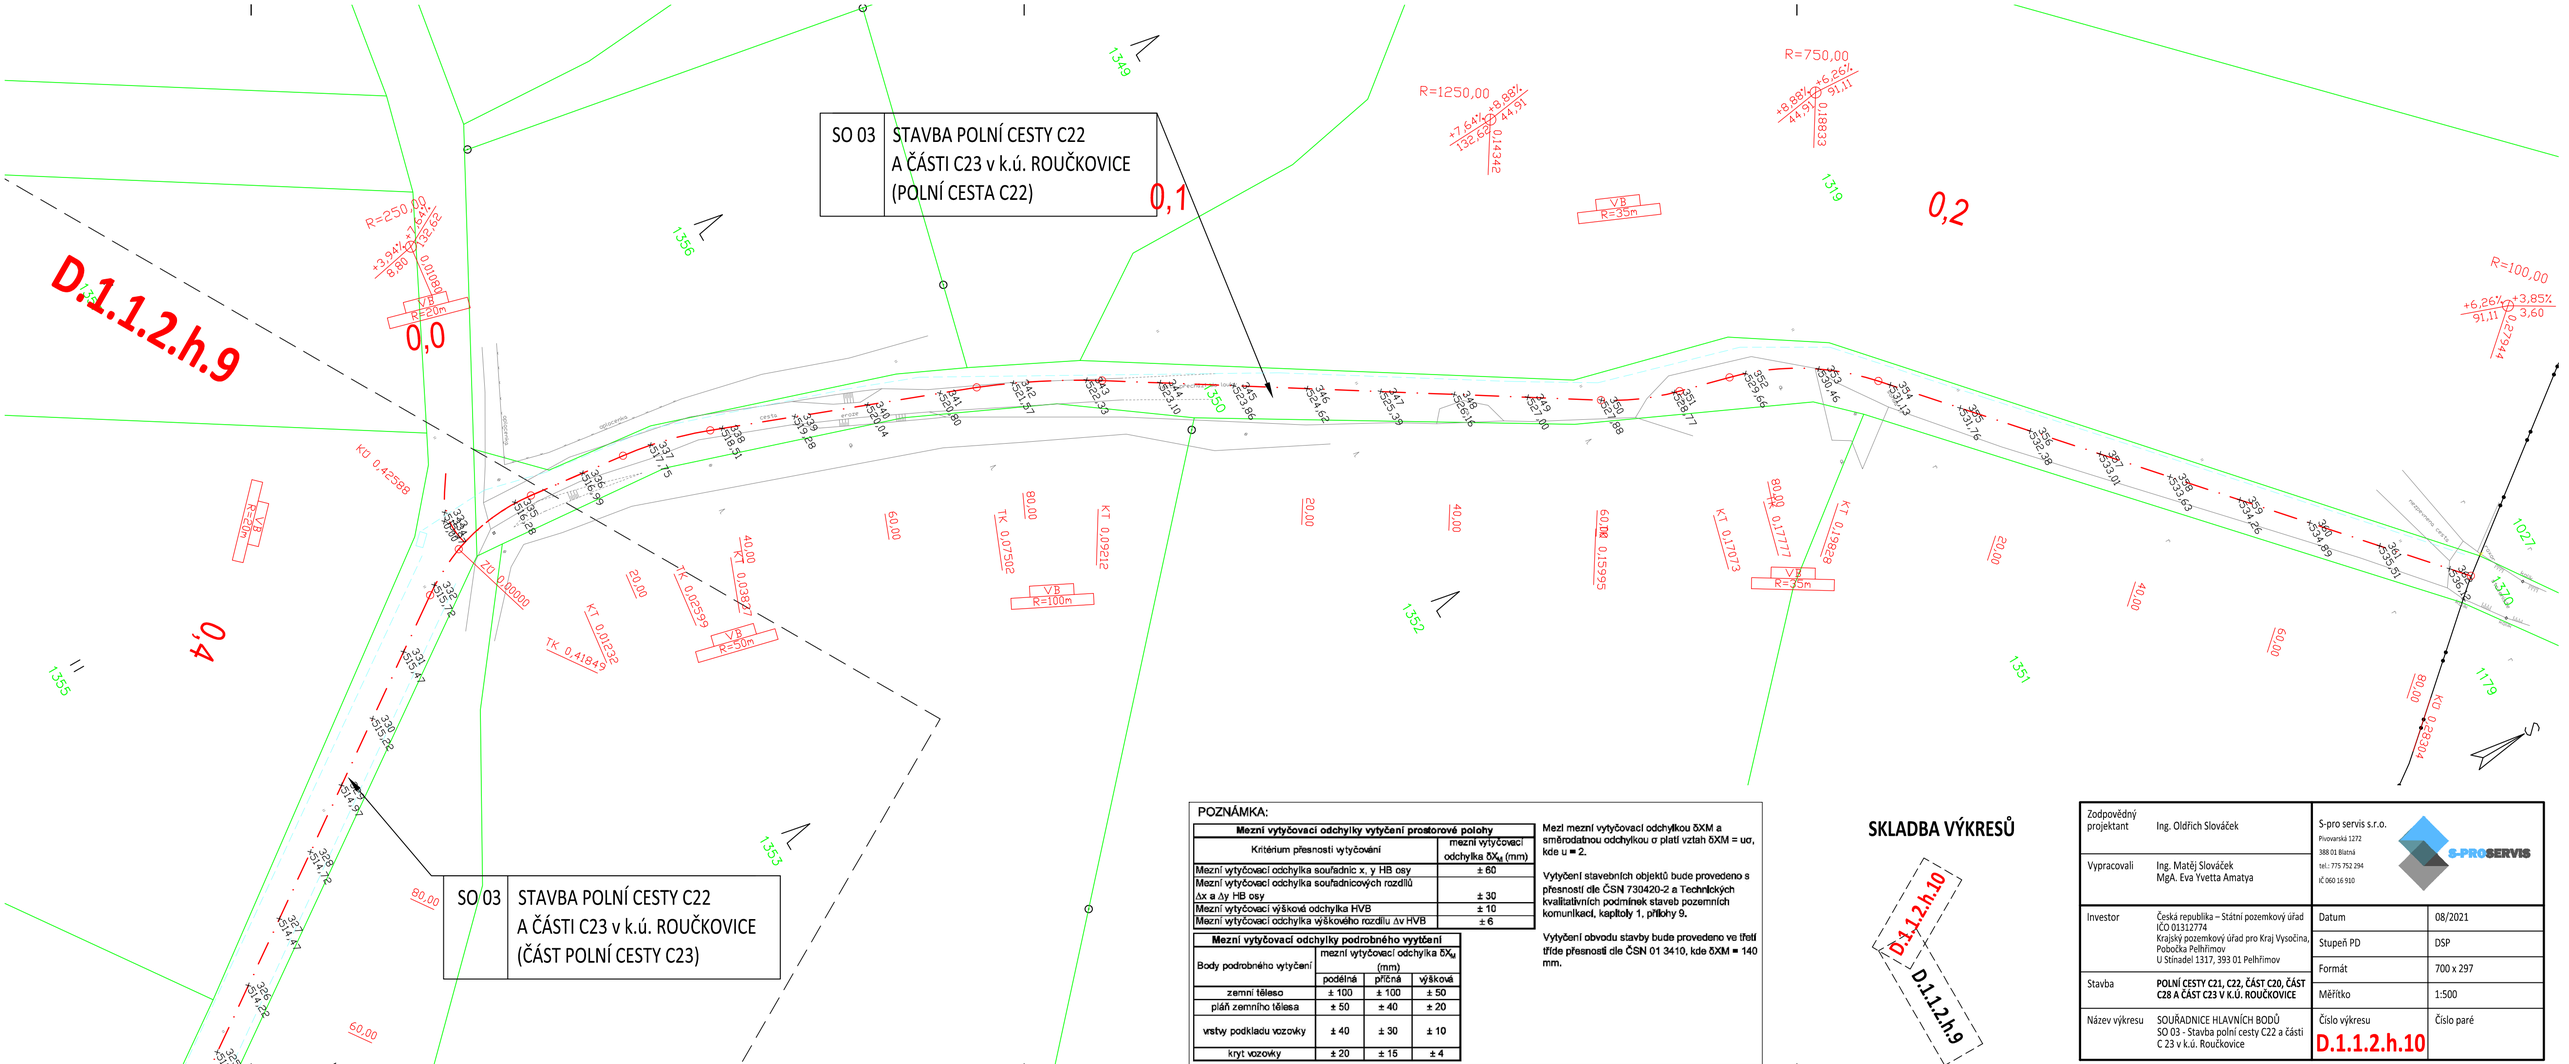

POZNÁMKA:

Mezní vytyčovací odchylky vytyčení prostorové polohy	
Kritérium přesnosti vytyčování	mezní vytyčovací odchylka δX_M (mm)
Mezní vytyčovací odchylka souřadnic x, y HB osy	± 60
Mezní vytyčovací odchylka souřadnicových rozdílů Δx a Δy HB osy	± 30
Mezní vytyčovací výšková odchylka HVB	± 10
Mezní vytyčovací odchylka výškového rozdílu Δv HVB	± 6

Mezní vytyčovací odchylky podrobného vytyčení			
Body podrobného vytyčení	mezní vytyčovací odchylka δX_M (mm)		
	podélná	příčná	výšková
zemní těleso	± 100	± 100	± 50
pláň zemního tělesa	± 50	± 40	± 20
vrstvy podkladu vozovky	± 40	± 30	± 10
kryt vozovky	± 20	± 15	± 4

Mezi mezní vytyčovací odchylkou δXM a směrodatnou odchylkou σ platí vztah δXM = uσ, kde u = 2.

Vytyčení stavebních objektů bude provedeno s přesností dle ČSN 730420-2 a Technických kvalitativních podmínek staveb pozemních komunikací, kapitoly 1, přílohy 9.

Vytyčení obvodu stavby bude provedeno ve třetí třídě přesnosti dle ČSN 01 3410, kde δXM = 140 mm.

SKLADBA VÝKRESŮ

D.1.1.2.h.10

D.1.1.2.h.9

Zodpovědný projektant	Ing. Oldřich Slováček	S-pro servis s.r.o. Pivovarská 1272 388 01 Blatná tel.: 775 752 294 IČ 060 16 910	
Vypracovali	Ing. Matěj Slováček MgA. Eva Yvetta Amatya		
Investor	Česká republika – Státní pozemkový úřad IČO 01312774 Krajský pozemkový úřad pro Kraj Vysočina, Pobočka Pelhřimov U Stínadel 1317, 393 01 Pelhřimov	Datum	08/2021
		Stupeň PD	DSP
		Formát	700 x 297
Stavba	**POLNÍ CESTY C21, C22, ČÁST C20, ČÁST C28 A ČÁST C23 V K.Ú. ROUČKOVICE**	Měřítko	1:500
Název výkresu	SOUŘADNICE HLAVNÍCH BODŮ SO 03 - Stavba polní cesty C22 a části C 23 v k.ú. Roučkovice	Číslo výkresu **D.1.1.2.h.10**	Číslo paré