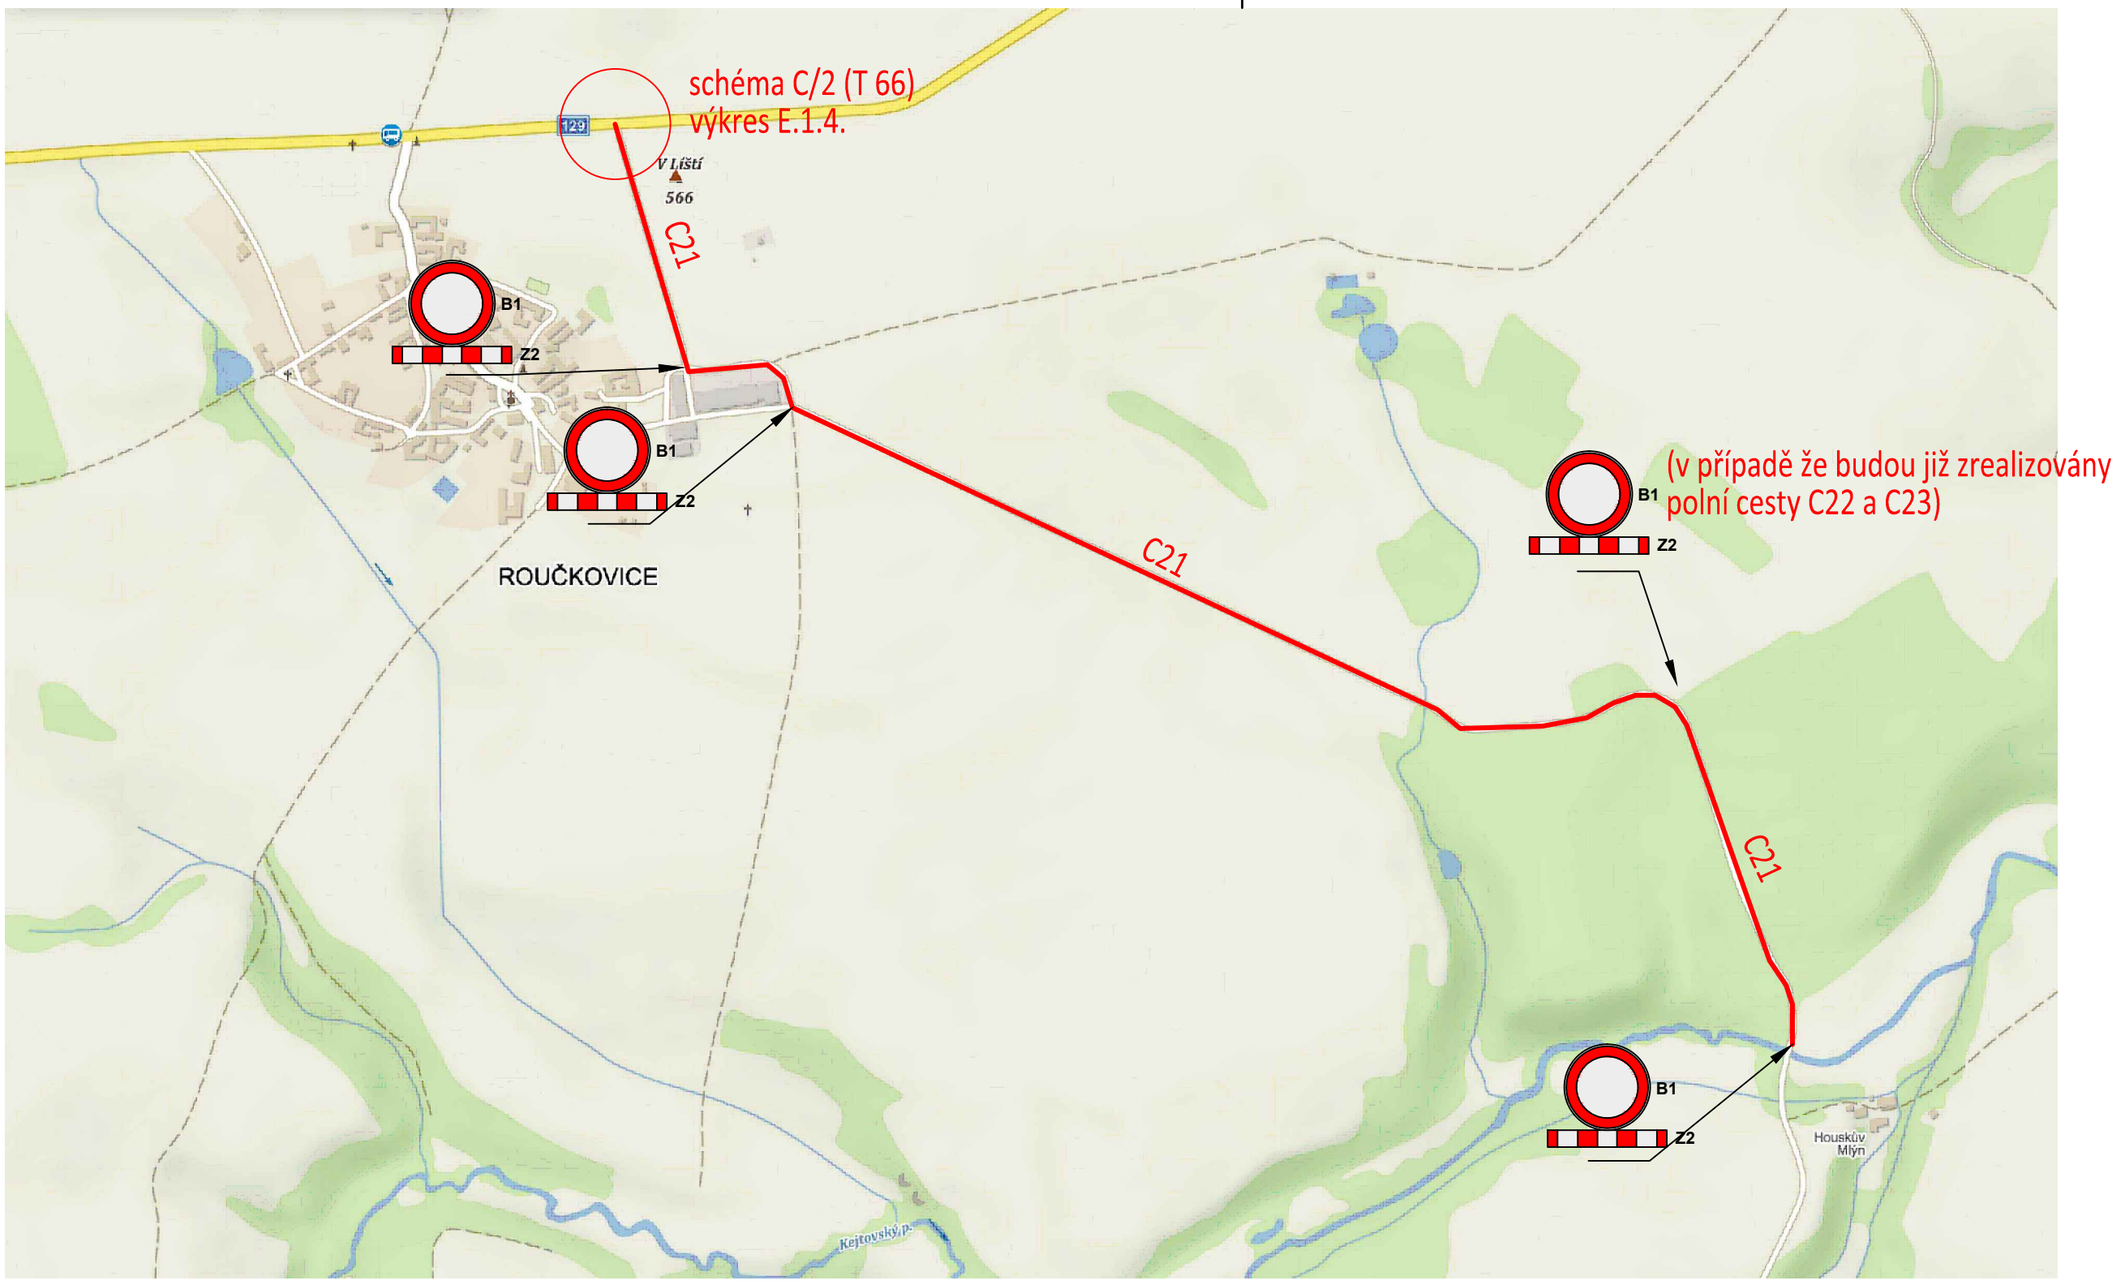

S

TRASOVÁNÍ POLNÍCH CEST

- Polní cesty budou po celou dobu stavby uzavřeny a opatřeny dopravním značením B1 + Z2
- objízdné trasy nejsou navrhovány vzhledem k charakteru napojovaných cest - polní cesty
- pověření zaměstnanci pro řízení silničního provozu budou oblečeni ve výstražném oděvu s vysokou viditelností dle ČSN EN 471 s reflexními pásy.
- Dočasná neplatnost stávajících svislých dopravních značek bude provedena škrtnutím páskou s oranžovo-černým pruhem s šíři 50mm
- příčná uzávěra bude vybavena minimálně 3 výstražnými světly typu 1.

Zodpovědný projektant	Ing. Oldřich Slováček	S-pro servis s.r.o. Pivovarská 1272 388 01 Blatná tel.: 775 752 294 IČ 060 16 910	
Vypracovali	Ing. Matěj Slováček MgA. Eva Yvetta Amatya		
Investor	Česká republika – Státní pozemkový úřad IČO 01312774 Krajský pozemkový úřad pro Kraj Vysočina, Pobočka Pelhřimov U Stínadel 1317, 393 01 Pelhřimov	Datum	08/2021
		Stupeň PD	DSP
		Formát	A3
Stavba	**POLNÍ CESTY C21, C22, ČÁST C20, ČÁST C28 A ČÁST C23 V K.Ú. ROUČKOVICE**	Měřítko	
Název výkresu	DOPRAVNĚ-INŽENÝRSKÁ OPATŘENÍ POLNÍ CESTA C21	Číslo výkresu **E.1.3**	Číslo paré