


P 4,0 / 30 KONSTRUKCE ACO

Vzorový příčný řez s drenáží

M 1:50

KONSTRUKCE VOZOVKY PN 4-2 TDZ IV

NÁVRHOVÁ ÚROVEŇ PORUŠENÍ VOZOVKY: D2

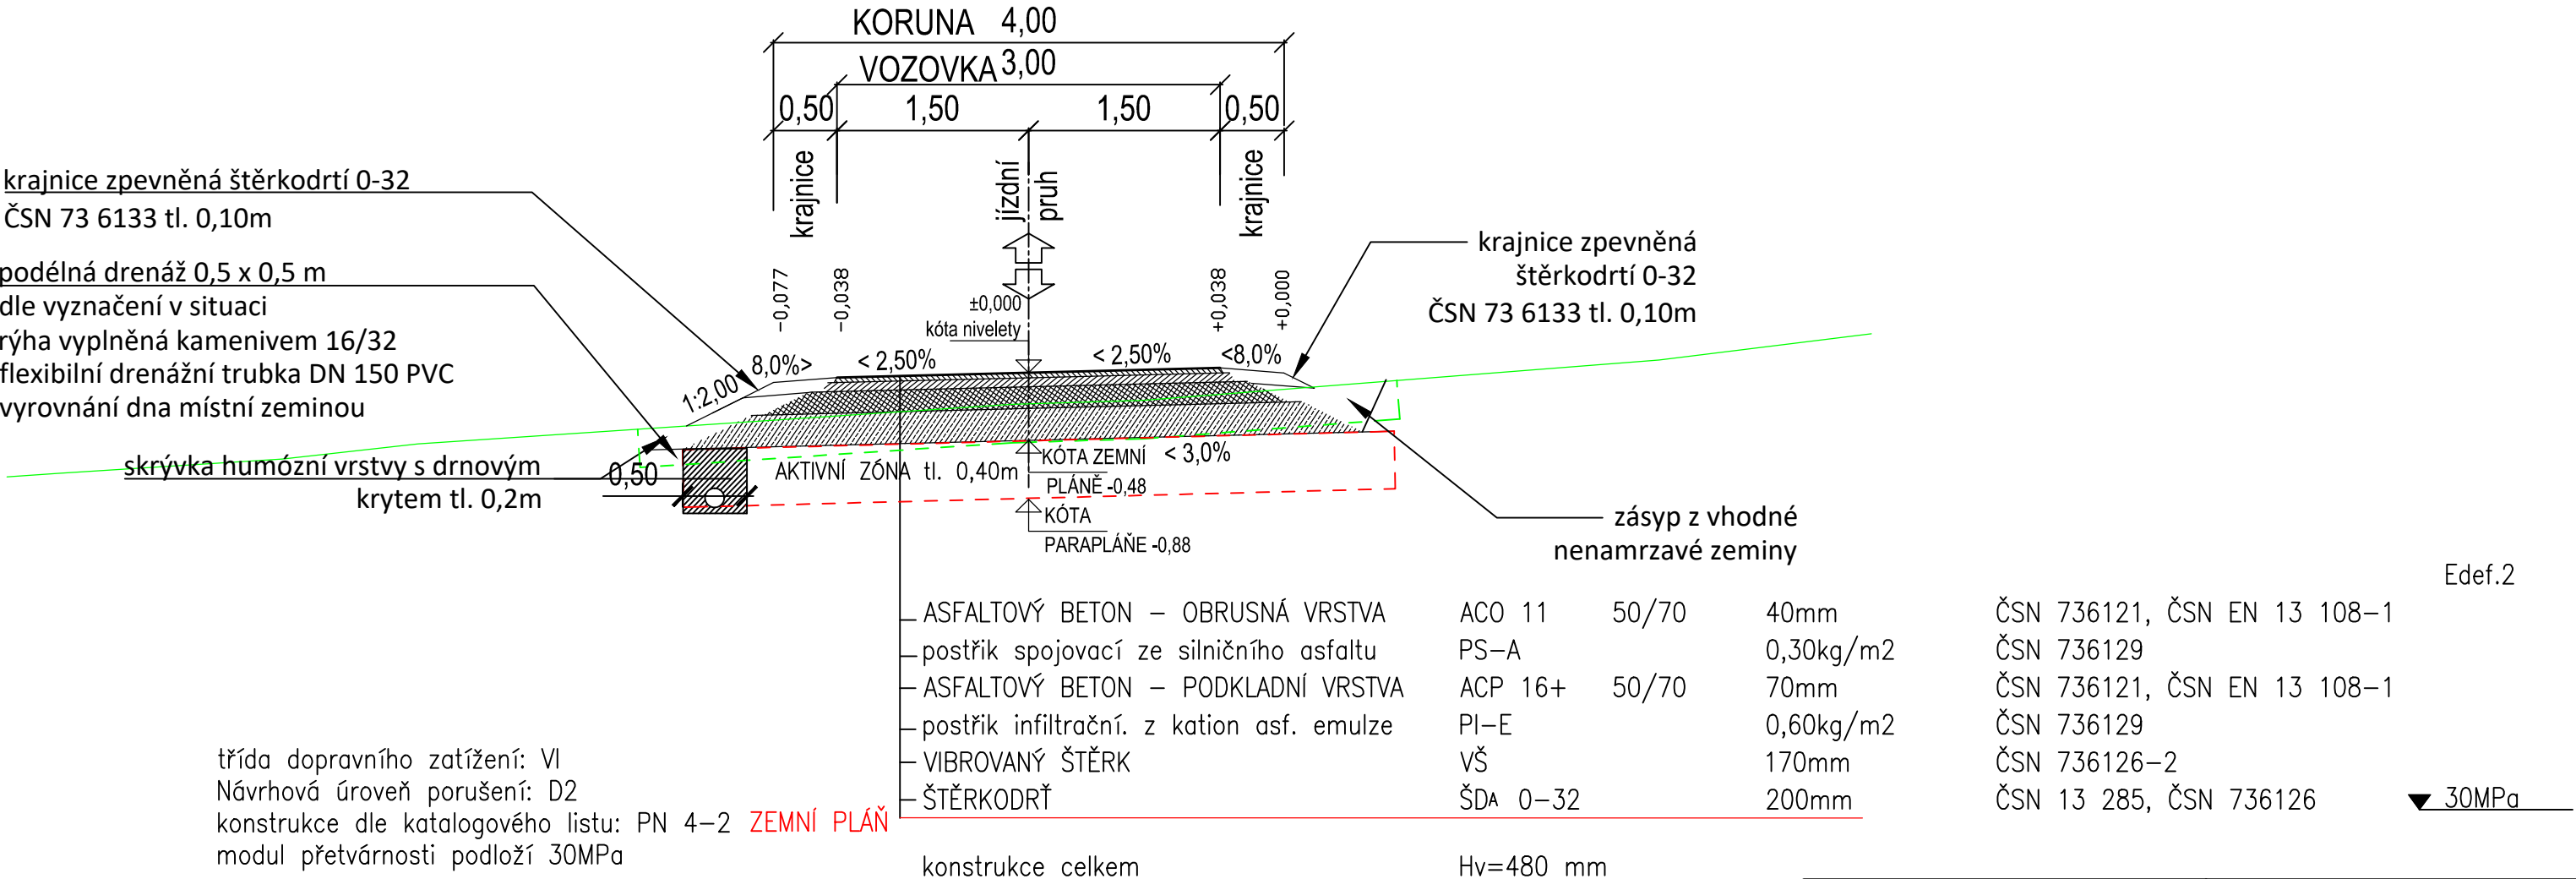

Zodpovědný projektant	Ing. Oldřich Slováček	S-pro servis s.r.o.	
		Pivovarská 1272 388 01 Blatná tel.: 775 752 294 iČ 060 16 910	
Vypracovali	Ing. Matěj Slováček MgA. Eva Yvetta Amatya	S-PROSERVIS	
Investor	Česká republika – Státní pozemkový úřad iČO 01312774 Krajský pozemkový úřad pro Kraj Vysočina, Pobočka Pelhřimov U Stínadel 1317, 393 01 Pelhřimov	Datum	08/2021
		Stupeň PD	DSP
		Formát	A3
Stavba	POLNÍ CESTY C21, C22, ČÁST C20, ČÁST C28 A ČÁST C23 V K.Ú. ROUČKOVICE	Měřítko	1:50
Stavební objekt	SO 03 - Stavba polní cesty C22 a části C 23 v k.ú. Roučkovice	Číslo výkresu <b>D.1.1.2.c.5</b>	Číslo paré
Název výkresu	VZOROVÝ PŘÍČNÝ ŘEZ - C22		