



P 5,5 / 30 KONSTRUKCE ACO
Vzorový příčný řez s drenáží
M 1:50
KONSTRUKCE VOZOVKY PN 4-2 TDZ IV
NÁVRHOVÁ ÚROVEŇ PORUŠENÍ VOZOVKY: D2

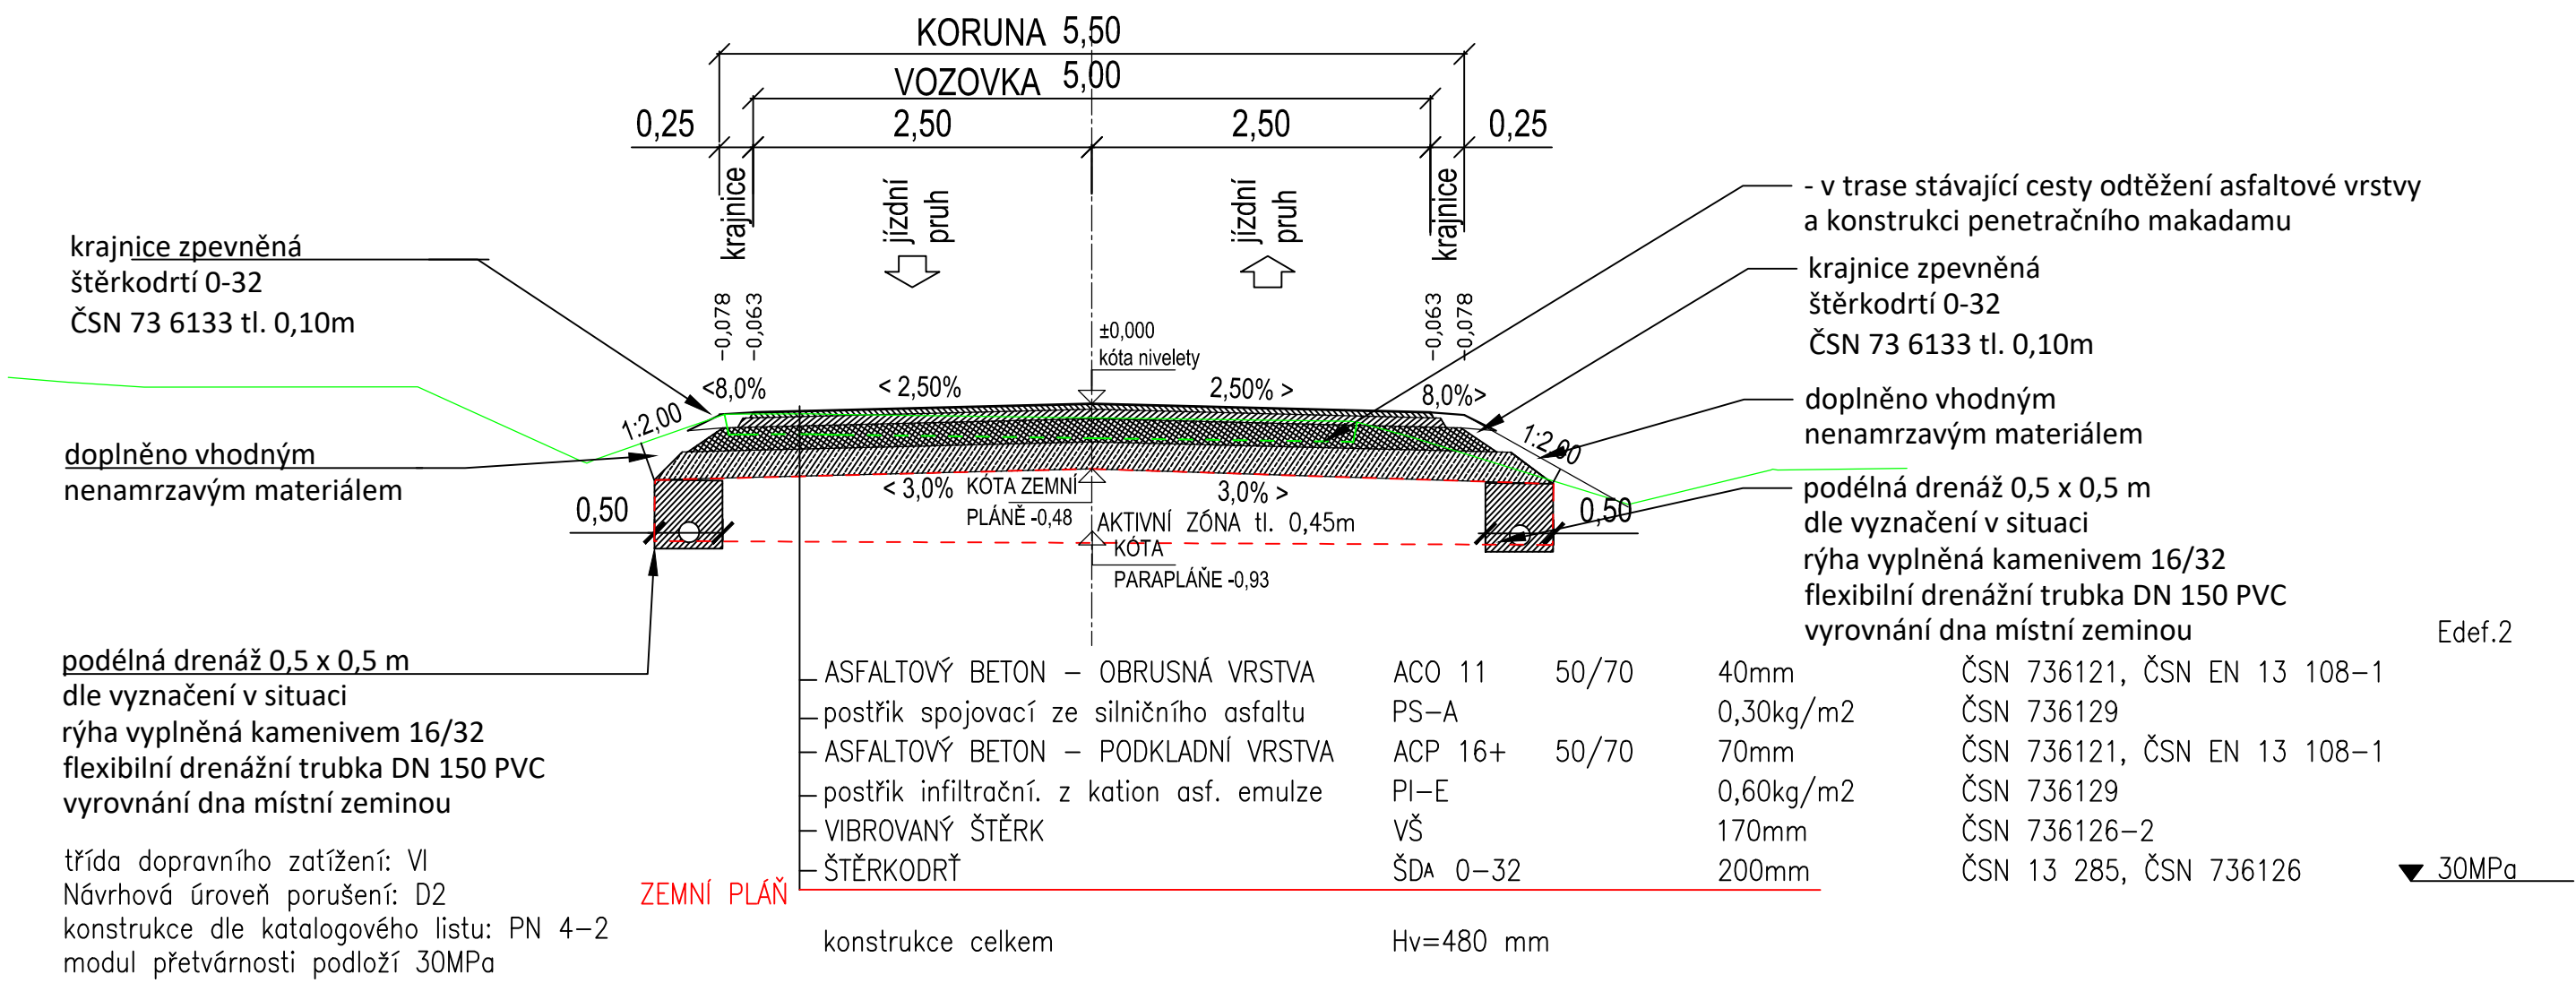

ÚPRAVA AKTIVNÍ ZÓNY DLE GEOLOGICKÉHO PRŮZKUMU

V celé trase cesty zlepšení zemin v profilu AZ směsi GEOSOL v tl. 450mm zafrézované do podloží. Receptura směsi bude připravena v dostatečném předstihu na technologických vzorcích tak, aby bylo dosaženo optimálního reakčního účinku směsi se zlepšovanou zeminou s garancí geotechnické kvality a nenamrzavosti.

Zodpovědný projektant	Ing. Oldřich Slováček	<div>S-pro servis s.r.o. Pivovarská 1272 388 01 Blatná tel.: 775 752 294 IČ 060 16 910</div> <div></div>	
Vypracovali	Ing. Matěj Slováček MgA. Eva Yveta Amatya		
Investor	Česká republika – Státní pozemkový úřad IČO 01312774 Krajský pozemkový úřad pro Kraj Vysočina, Pobočka Pelhřimov U Stínadel 1317, 393 01 Pelhřimov	Datum	08/2021
		Stupeň PD	DSP
		Formát	A3
		Měřítko	1:50
Stavba	POLNÍ CESTY C21, C22, ČÁST C20, ČÁST C28 A ČÁST C23 V K.Ú. ROUČKOVICE	Číslo výkresu	Číslo paré
Stavební objekt	SO 01 - Stavba polní cesty C21 v k.ú. Roučkovice	D.1.1.2.c.1	
Název výkresu	VZOROVÝ PŘÍČNÝ ŘEZ		