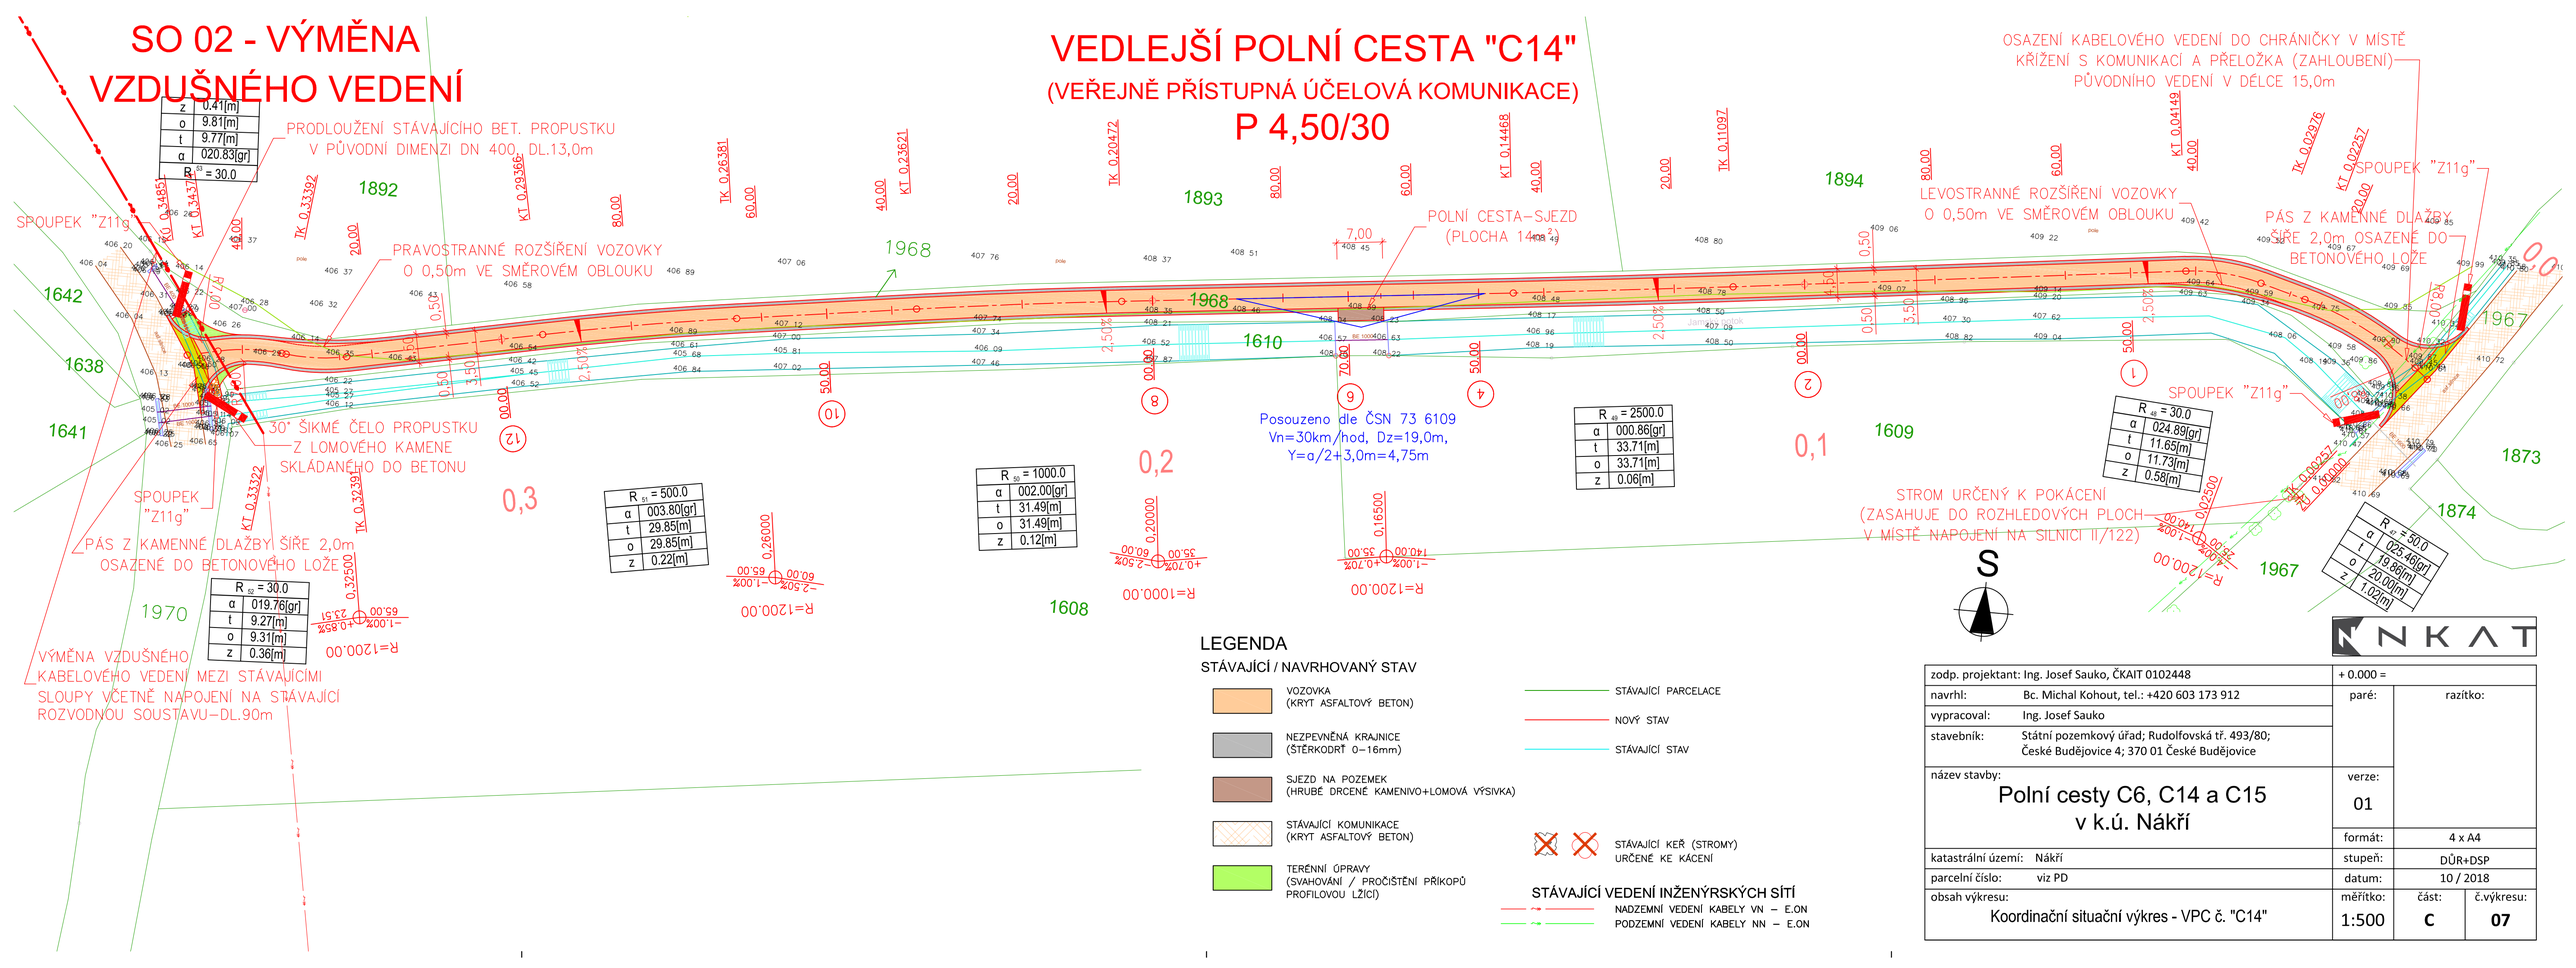
SO 02 - VÝMĚNA VZDUŠNÉHO VEDENÍ
VEDLEJŠÍ POLNÍ CESTA "C14"
(VEŘEJNĚ PŘÍSTUPNÁ ÚČELOVÁ KOMUNIKACE)
P 4,50/30
OSAZENÍ KABELOVÉHO VEDENÍ DO CHRÁNIČKY V MÍSTĚ KŘÍŽENÍ S KOMUNIKACÍ A PŘELOŽKA (ZAHLOUBENÍ) PŮVODNÍHO VEDENÍ V DÉLCE 15,0m
PRODLOUŽENÍ STÁVAJÍCÍHO BET. PROPUSTKU V PŮVODNÍ DIMENZI DN 400, DL.13,0m
PRAVOSTRANNÉ ROZŠÍŘENÍ VOZOVKY O 0,50m VE SMĚROVÉM OBLOUKU
POLNÍ CESTA–SJEZD (PLOCHA 14m²)
LEVOSTRANNÉ ROZŠÍŘENÍ VOZOVKY O 0,50m VE SMĚROVÉM OBLOUKU
SPOUPEK "Z11g"
PÁS Z KAMENNÉ DLAŽBY ŠÍŘE 2,0m OSAZENÉ DO BETONOVÉHO LOŽE
30° ŠIKMÉ ČELO PROPUSTKU Z LOMOVÉHO KAMENE SKLÁDANÉHO DO BETONU
VÝMĚNA VZDUŠNÉHO KABELOVÉHO VEDENÍ MEZI STÁVAJÍCÍMI SLOUPY VČETNĚ NAPOJENÍ NA STÁVAJÍCÍ ROZVODNOU SOUSTAVU–DL.90m
Posouzeno dle ČSN 73 6109
Vn=30km/hod, Dz=19,0m,
Y=a/2+3,0m=4,75m
STROM URČENÝ K POKÁCENÍ (ZASAHUJE DO ROZHLEDOVÝCH PLOCH V MÍSTĚ NnapojENÍ NA SILNICI II/122)
S
1892
1893
1894
1968
1642
1638
1641
1970
1610
1609
1967
1873
1874
1608
0,1
0,2
0,3
z 0.41[m]
o 9.81[m]
t 9.77[m]
α 020.83[gr]
R 83 = 30.0
R 91 = 500.0
α 003.80[gr]
t 29.85[m]
o 29.85[m]
z 0.22[m]
R 50 = 1000.0
α 002.00[gr]
t 31.49[m]
o 31.49[m]
z 0.12[m]
R 52 = 30.0
α 019.76[gr]
t 9.27[m]
o 9.31[m]
z 0.36[m]
R 61 = 2500.0
α 000.86[gr]
t 33.71[m]
o 33.71[m]
z 0.06[m]
R 48 = 30.0
α 024.89[gr]
t 11.65[m]
o 11.73[m]
z 0.58[m]
R 49 = 50.0
α 025.46[gr]
t 19.96[m]
o 20.00[m]
z 1.02[m]
R=1200.00
R=1000.00
LEGENDA
STÁVAJÍCÍ / NAVRHOVANÝ STAV
VOZOVKA (KRYT ASFALTOVÝ BETON)
NEZPEVNĚNÁ KRAJNICE (ŠTĚRKODRŤ 0–16mm)
SJEZD NA POZEMEK (HRUBĚ DRCENÉ KAMENIVO+LOMOVÁ VÝSIVKA)
STÁVAJÍCÍ KOMUNIKACE (KRYT ASFALTOVÝ BETON)
TERÉNNÍ ÚPRAVY (SVAHOVÁNÍ / PROČIŠTĚNÍ PŘÍKOPŮ PROFILOVOU LŽÍCÍ)
STÁVAJÍCÍ PARCELACE
NOVÝ STAV
STÁVAJÍCÍ STAV
STÁVAJÍCÍ KEŘ (STROMY) URČENÉ KE KÁCENÍ
STÁVAJÍCÍ VEDENÍ INŽENÝRSKÝCH SÍTÍ
NADZEMNÍ VEDENÍ KABELY VN – E.ON
PODZEMNÍ VEDENÍ KABELY NN – E.ON
NKAT
zodp. projektant: Ing. Josef Sauko, ČKAIT 0102448
+ 0.000 =
navrhl: Bc. Michal Kohout, tel.: +420 603 173 912
paré:
razítko:
vypracoval: Ing. Josef Sauko
stavebník: Státní pozemkový úřad; Rudolfovská tř. 493/80; České Budějovice 4; 370 01 České Budějovice
název stavby:
Polní cesty C6, C14 a C15 v k.ú. Nákří
verze: 01
formát: 4 x A4
katastrální území: Nákří
stupeň: DÚR+DSP
parcelní číslo: viz PD
datum: 10 / 2018
obsah výkresu:
Koordinační situační výkres - VPC č. "C14"
měřítko: 1:500
část: C
č.výkresu: 07