


VZOROVÝ PŘÍČNÝ ŘEZ - PR 10

POZNÁMKY:

- V ZÁJMOVÉ LOKALITĚ BYL PROVEDEN GEOLOGICKÝ PRŮZKUM PODLOŽÍ.
- VYUŽITELNOST STÁVAJÍCÍCH VRSTEV VOZOVKY BUDE PRŮBĚŽNĚ KONZULTOVÁNA S GEOLOGEM.
- REALIZACI ZEMNÍCH A STAVEBNÍCH PRACÍ SE DOPORUČUJE SITUOVAT DO ROČNÍHO OBDOBÍ S MINIMEM ATMOSFÉRIKÝCH SRÁŽEK A MIMO OBDOBÍ MRAZŮ.
- NOVÉ ZŘÍZENÉ VRSTVY Z NESTMELENÝCH MATERIÁLŮ BUDOU HUTNĚNY PO VRSTVÁCH MAX. TLOUŠTKY 0,20m.
- V MÍSTECH, KDE NEBUDE ZAJIŠTĚN PŘÍROZENÝ ODTOK DEŠŤOVÝCH VOD DO PŘILEHLÝCH PLOCH BUDE PROVEDENA MĚLKÁ ODVODŇOVACÍ RÝHA ZAJIŠŤUJÍCÍ ODTOK DEŠŤOVÝCH VOD OD TĚLESA KOMUNIKACE.
- STÁVAJÍCÍ PŘÍKOPY BUDOU PROČIŠTĚNY, ABY BYL ZAJIŠTĚN ODTOK DEŠŤOVÝCH VOD SMĚREM K PROPUSTKŮM (VTOKŮM DO MELIORACÍ). VTOKY A VÝTOKY Z PROPUSTKŮ BUDOU VYČIŠTĚNY OD TRAVIN A ZPEVNĚNY KAMENNOU ROVNANINOU.
- LOKÁLNĚ BUDE PROVEDENO VÝŘEZÁNÍ NÁLETOVÝCH DŘEVIN ZASAHUJÍCÍCH DO BUDOUCÍHO PROFILU KOMUNIKACE VČETNĚ JEHO BEZPEČNOSTNÍHO ODSTUPU V ŠÍŘI MIN. 0,50m.

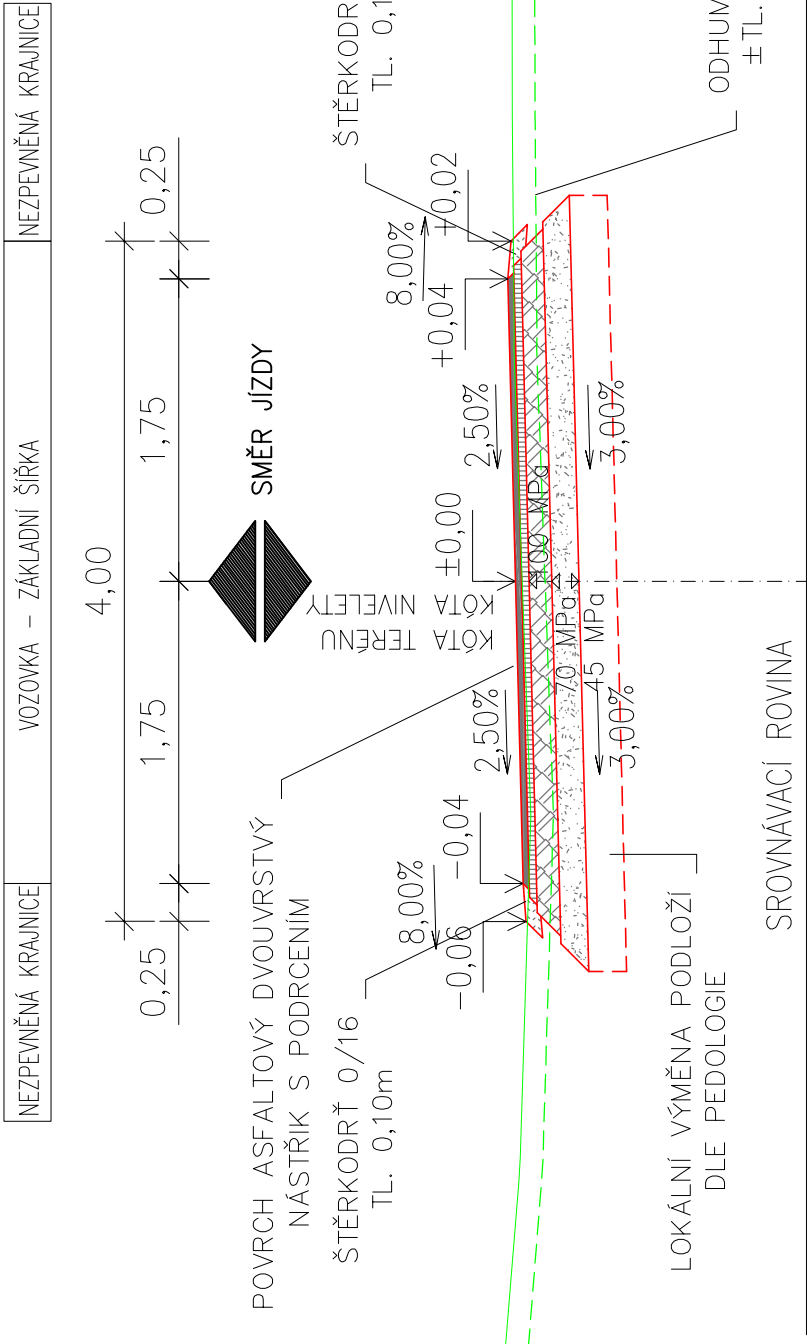


SOUVRSTVÍ NAVRŽENÝCH ZPEVNĚNÝCH PLOCH:

| VOZOVKA | | N DV | 20mm |
|---|-------|------|--------------------|
| NÁSTŘÍK DVOUVRSTVÝ S PODRCENÍM | | | |
| ASFALTOVÝ RECYKLÁT | R-MAT | | 100mm |
| MECHANICKY ZPEVNĚNÉ KAMENIVO | MZK | | 150mm |
| ŠTĚRKODRŤ | ŠD | 0/63 | 200mm |
| PŘEHUTNĚNÁ, NENAMRZAVÁ, ÚNOSNÁ ZEMNÍ PLÁŇ | | | Edef,2= min. 45MPa |
| CELKEM | Σ = | | 470mm |

| SJEZDY NA POZEMKY | | 0/4 | 35kg/m2 | ČSN 73 6126-1 |
|---|-----|-------|---------|--------------------|
| ZAKALENÍ LOMOVOU VÝSIVKOU | | | | |
| ŠTĚRKODRŤ | ŠD | 0/32 | 150mm | Edef,2= min. 80MPa |
| HRUBÉ DRCENÉ KAMENIVO (VYROVNÁNÍ PLÁNĚ) | HDK | 32/63 | 200mm | Edef,2= min. 60MPa |
| PŘEHUTNĚNÁ, NENAMRZAVÁ, ÚNOSNÁ ZEMNÍ PLÁŇ | | | | Edef,2= min. 45MPa |
| CELKEM | Σ = | | | 370mm |

VZOROVÝ PŘÍČNÝ ŘEZ - PR 06

FUNKČNÍ SKUPINA P - 4,50 / 30
VPC C6 (II. ÚSEK) - 1,000 00km

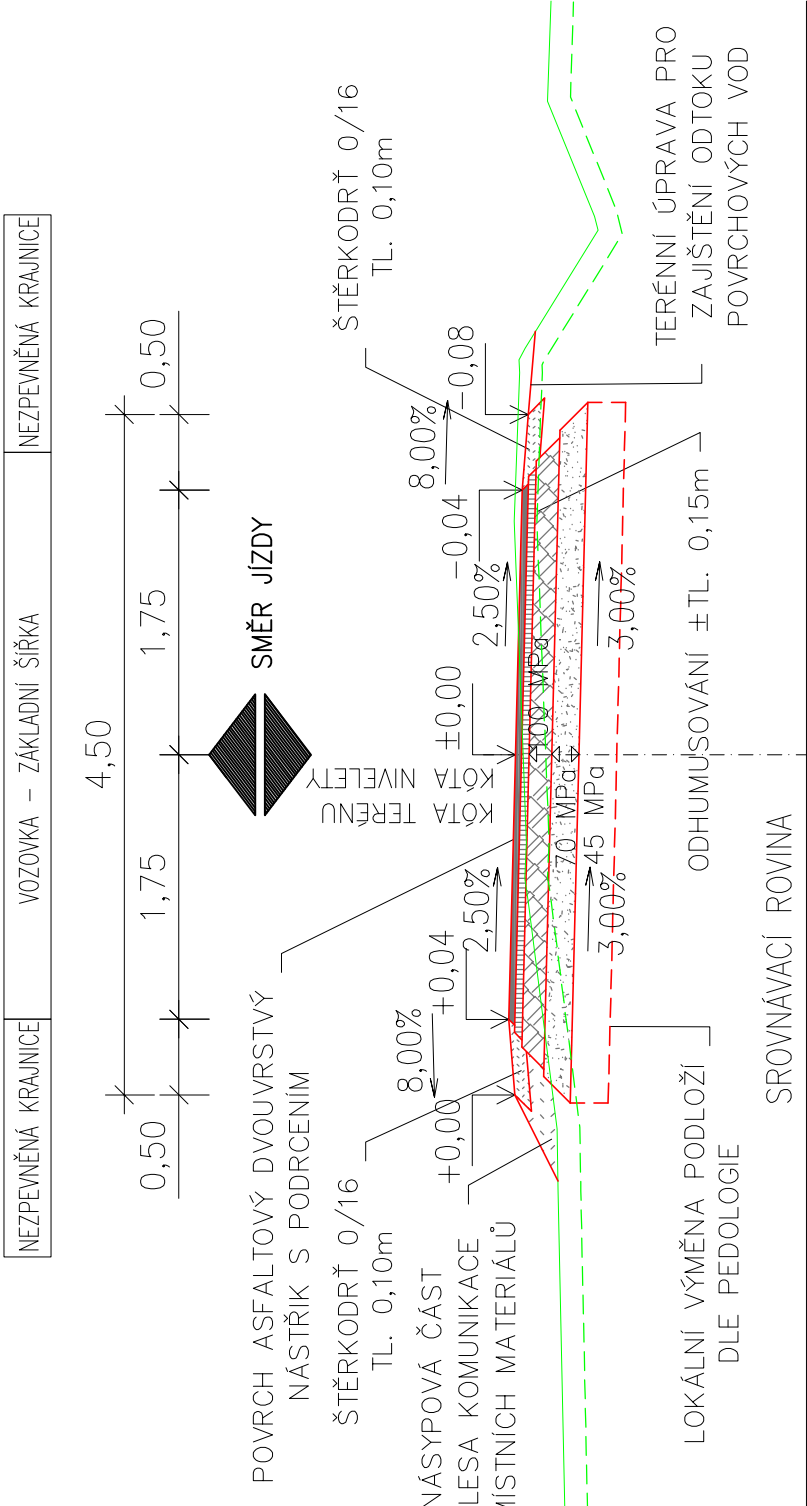

| | | | |
|---|--|------------|--|
| zodp. projektant: Ing. Josef Sauko, ČKAIT 0102448 | | + 0.000 = | |
| navrhl: | Bc. Michal Kohout, tel.: +420 603 173 912 | paré: | |
| vypracoval: | Ing. Josef Sauko | verze: | |
| stavebník: | Státní pozemkový úřad; Rudolfovská tř. 493/80; České Budějovice 4; 370 01 České Budějovice | 01 | |
| název stavby: | | formát: | |
| Polní cesty C6, C14 a C15 v k.ú. Nákří | | 3 x A4 | |
| katastrální území: | | stupeň: | |
| Nákří | | DŮR+DSP | |
| parcelní číslo: | | datum: | |
| viz PD | | 10 / 2018 | |
| obsah výkresu: | | měřítko: | |
| Vzorové příčné řezy - VPC C6 | | část: | |
| | | D | |
| | | č.výkresu: | |
| | | 07 | |