
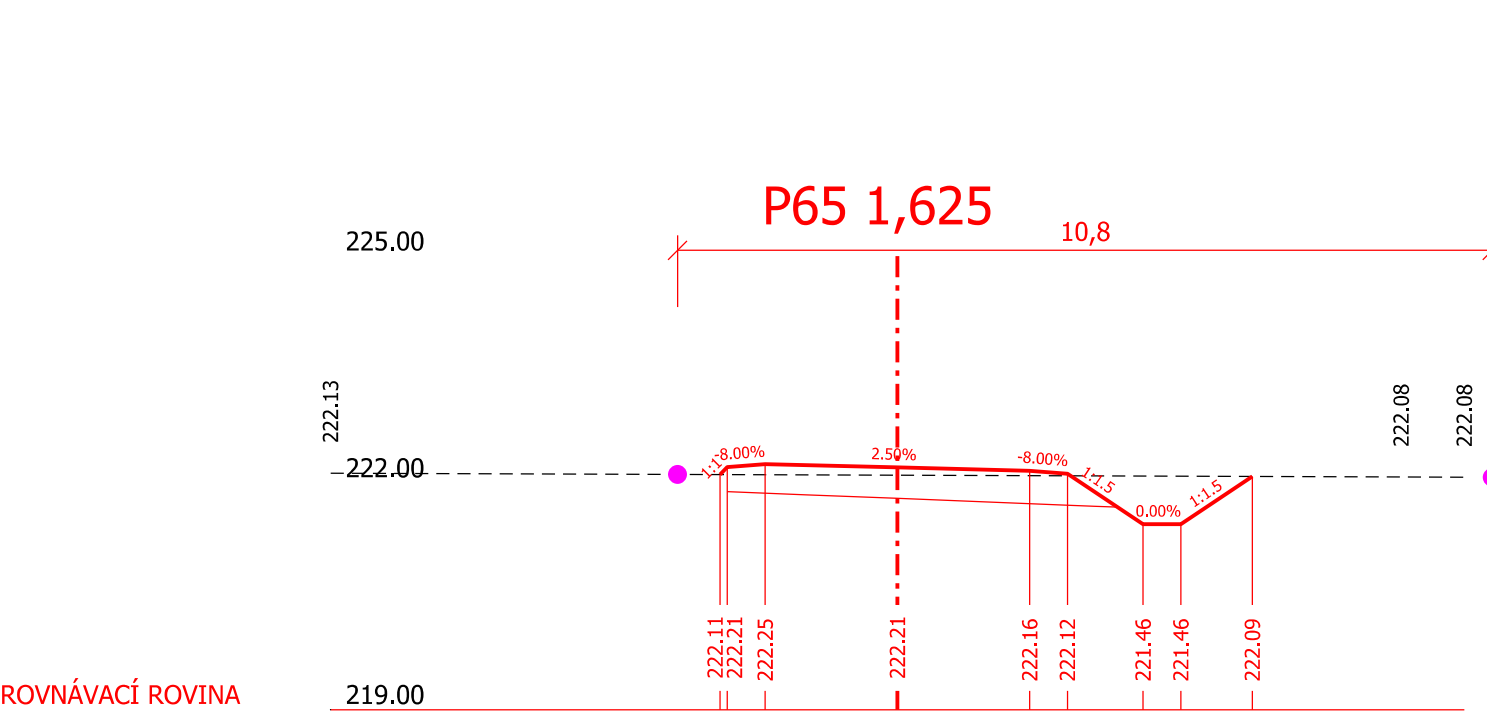
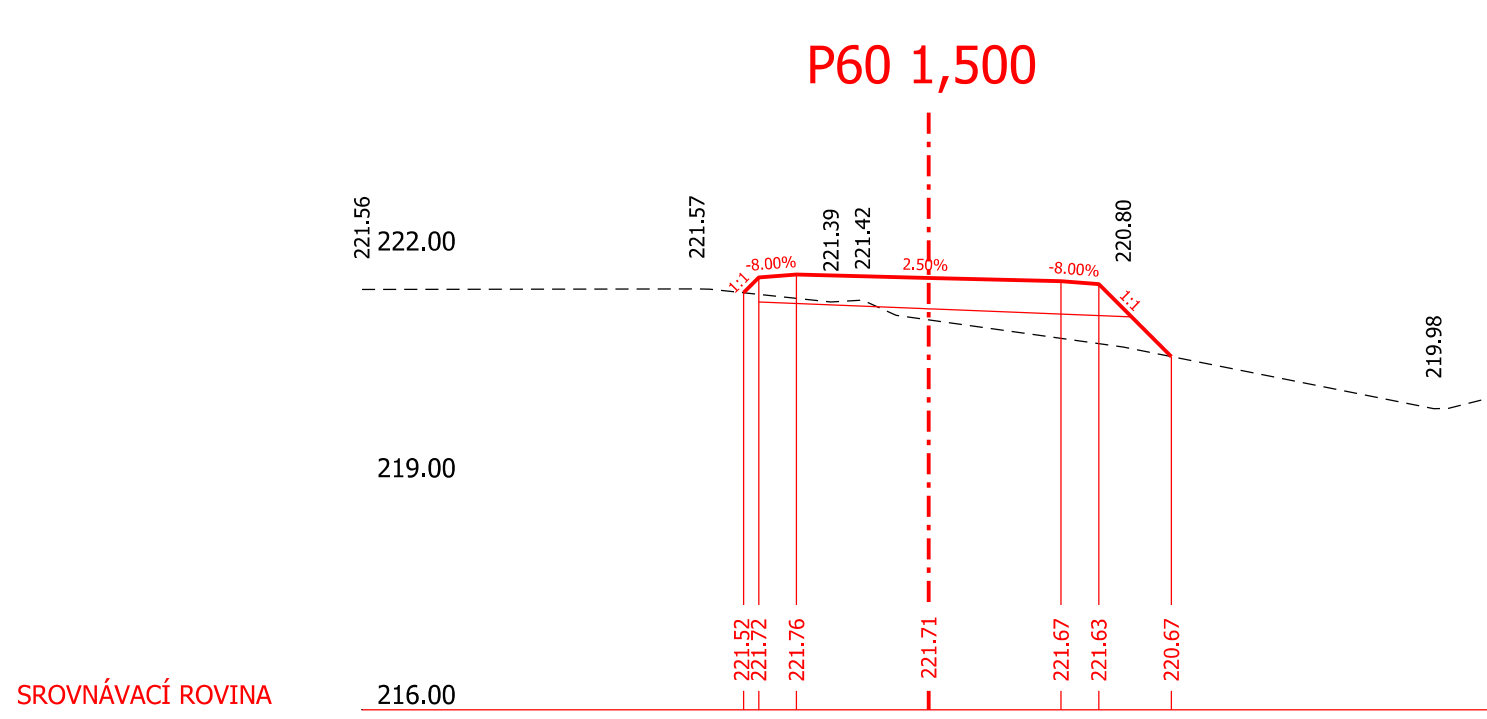
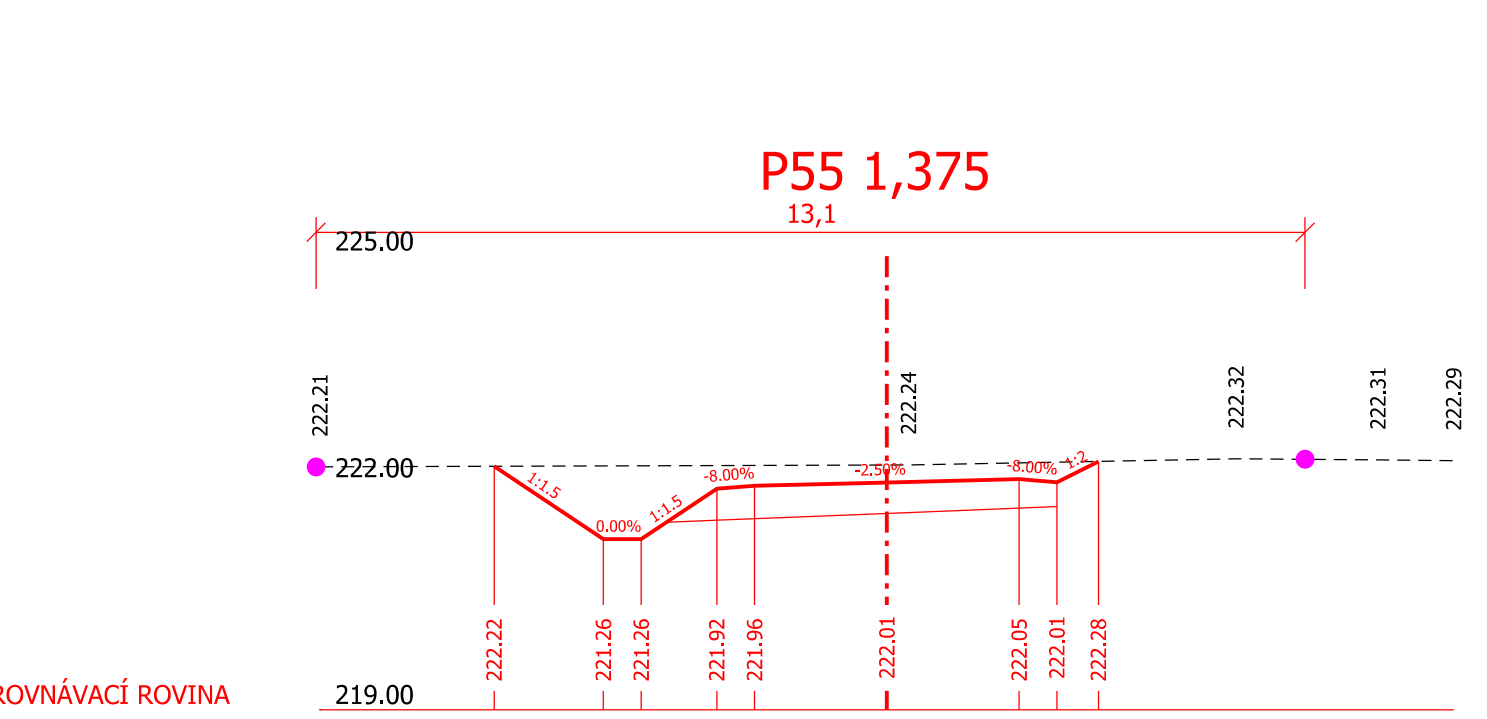
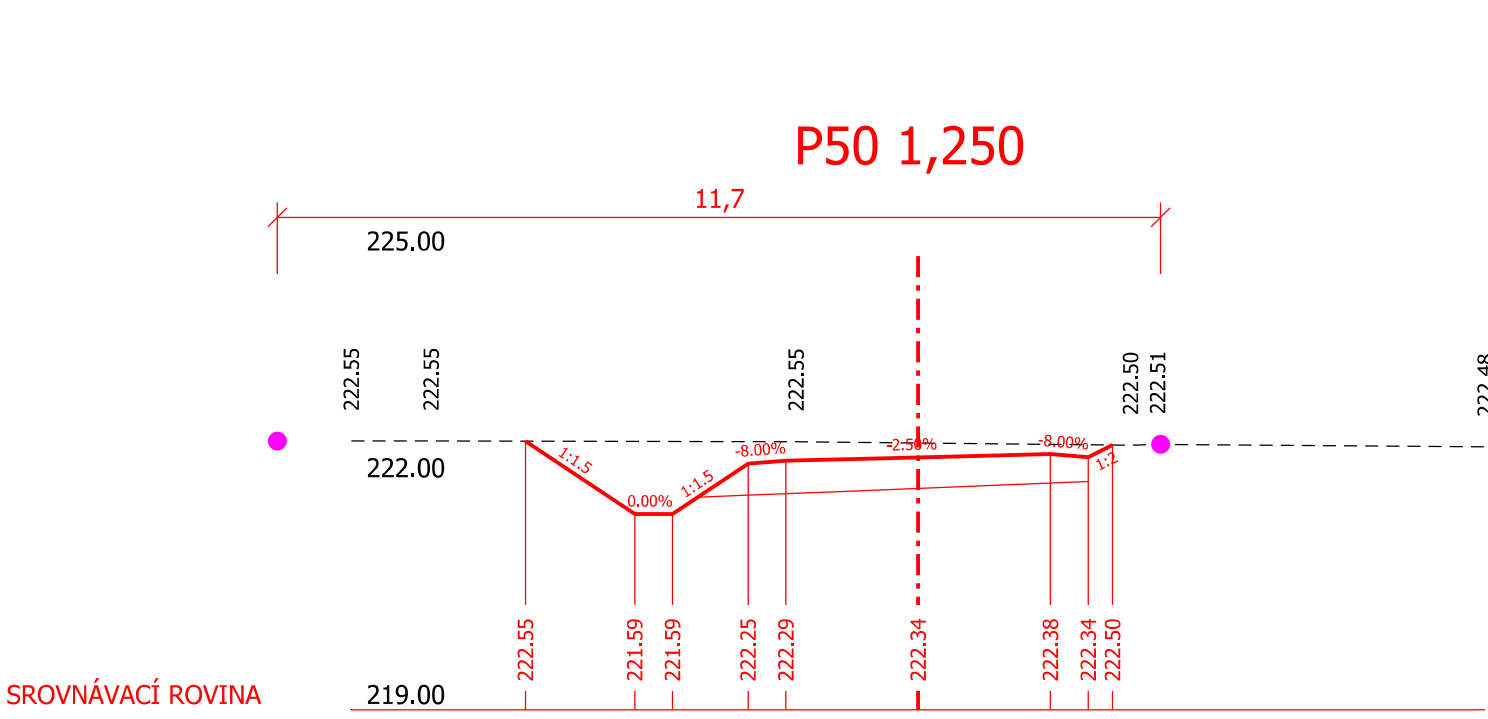
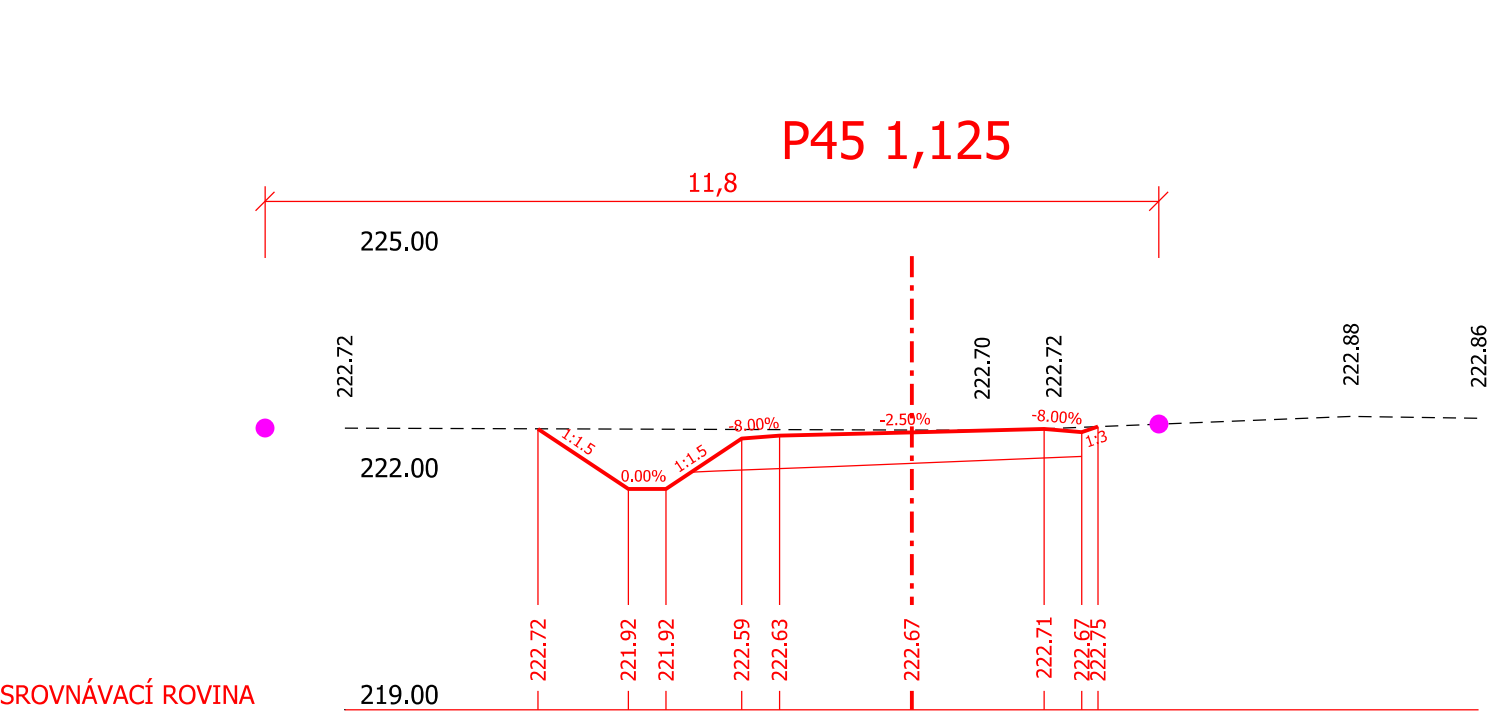
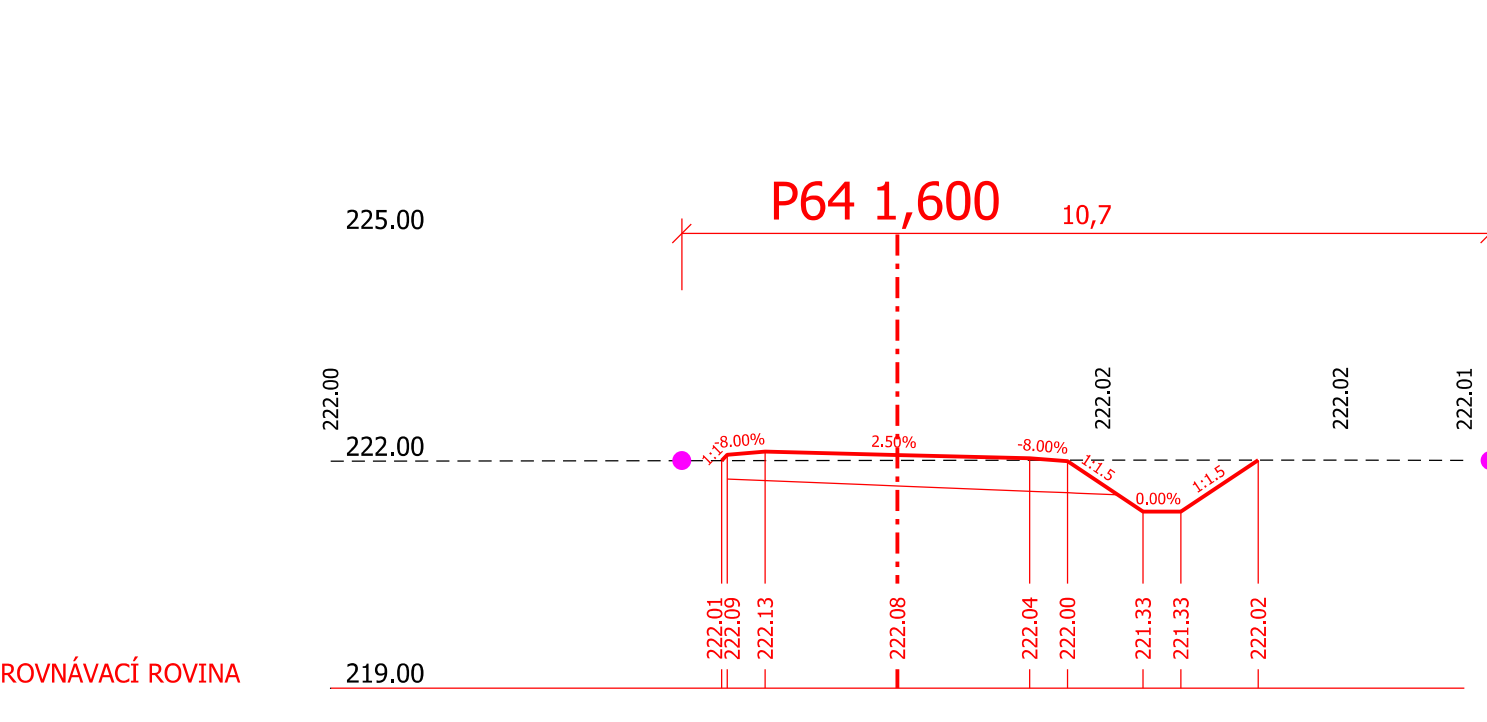
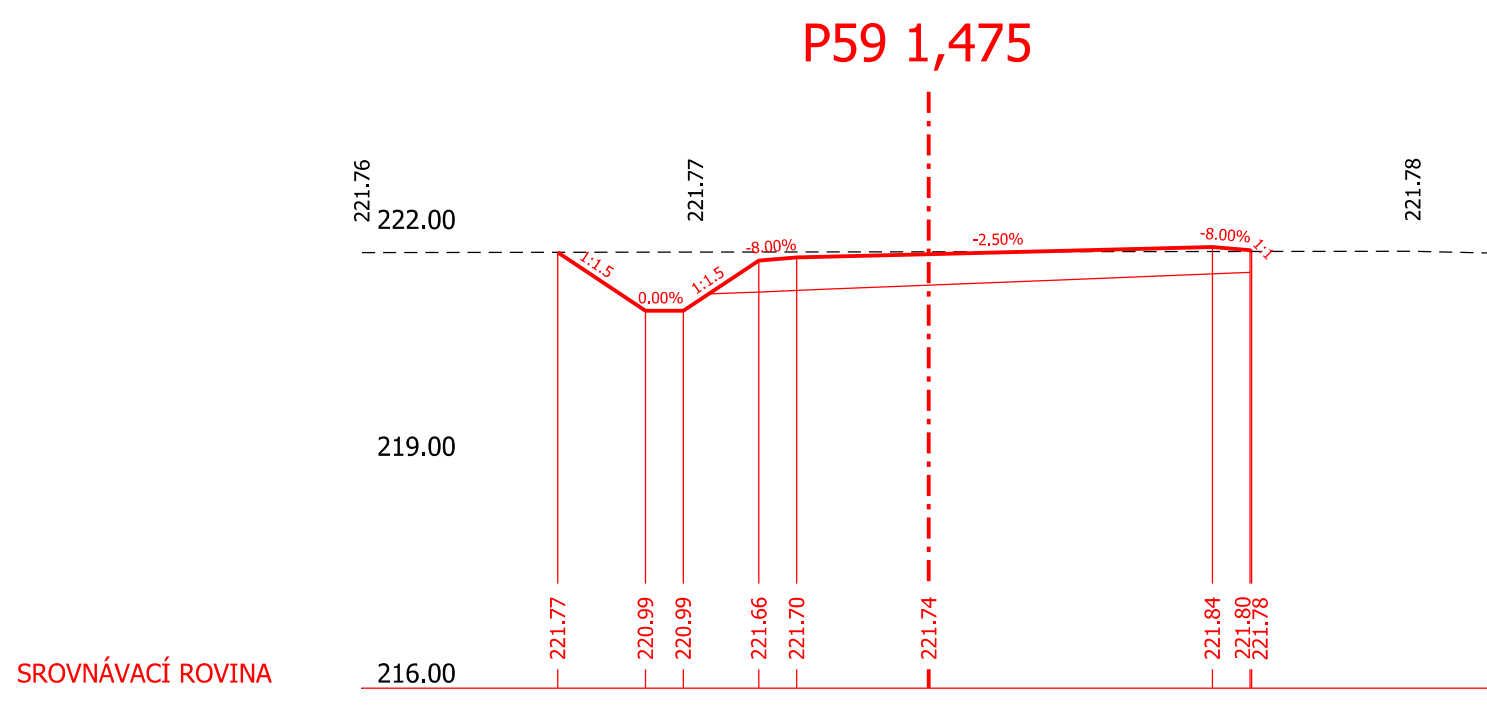
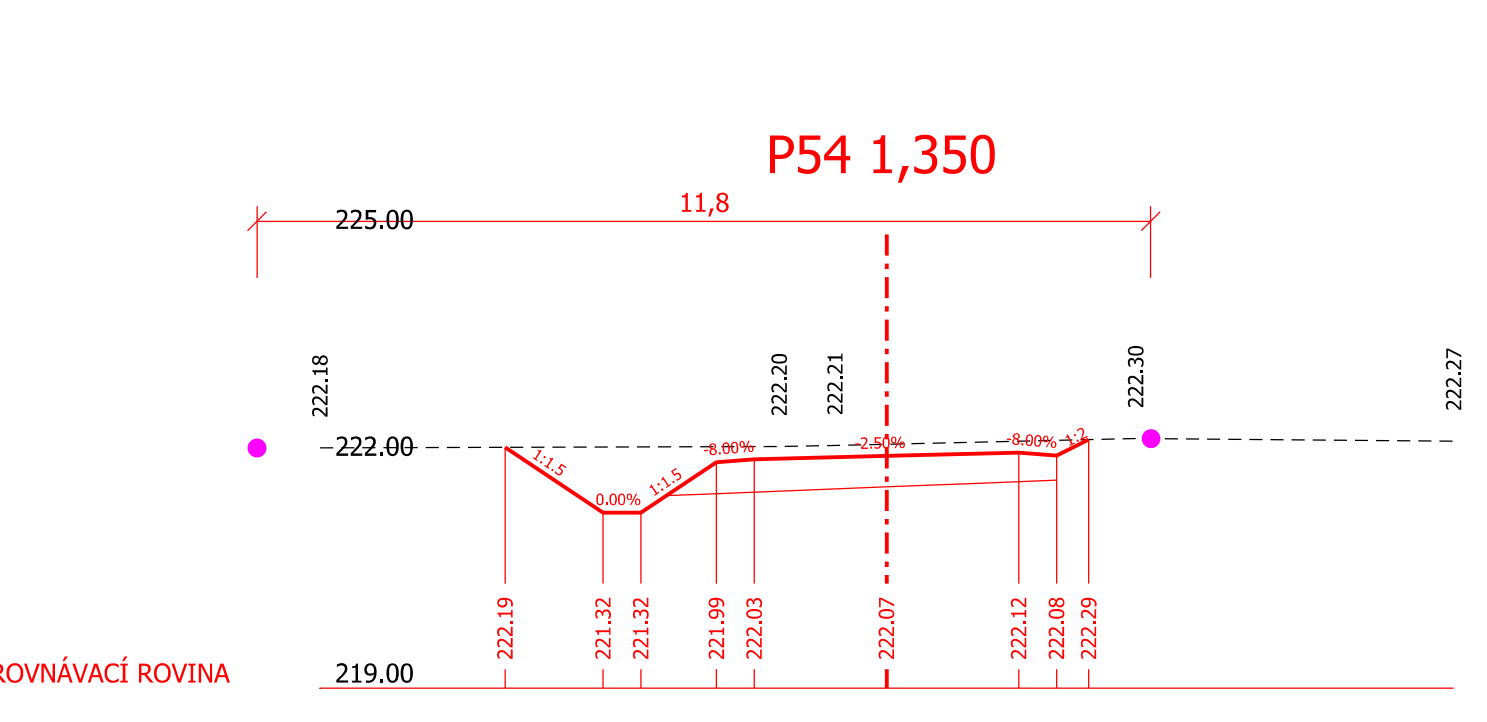
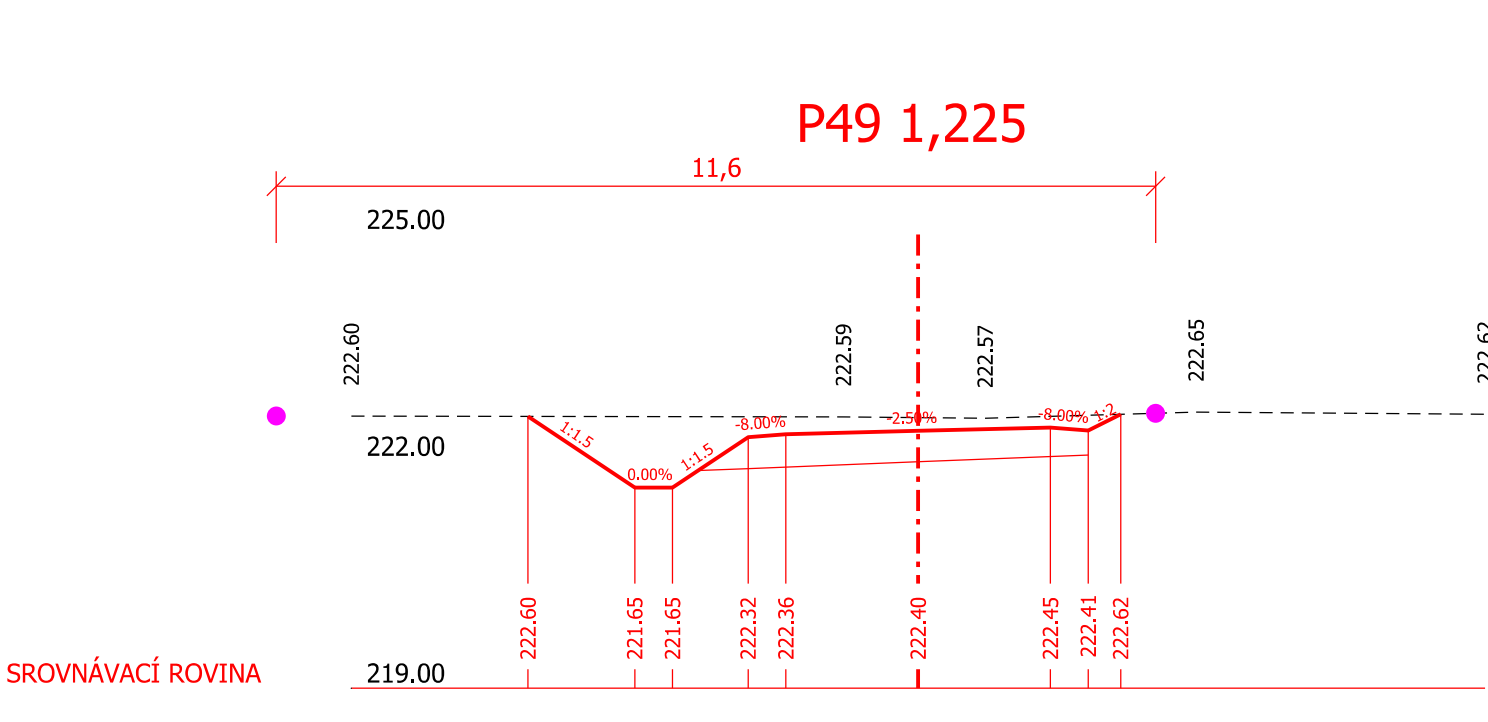
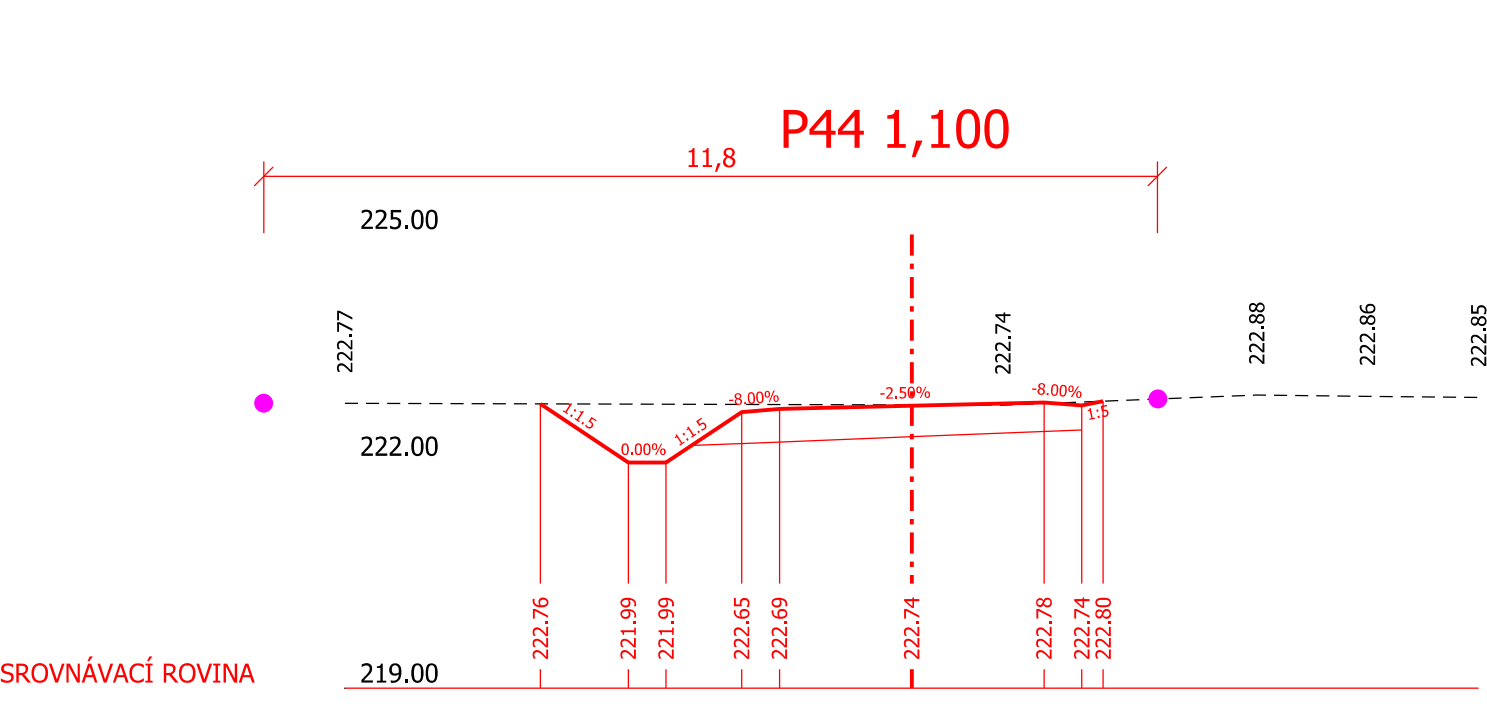
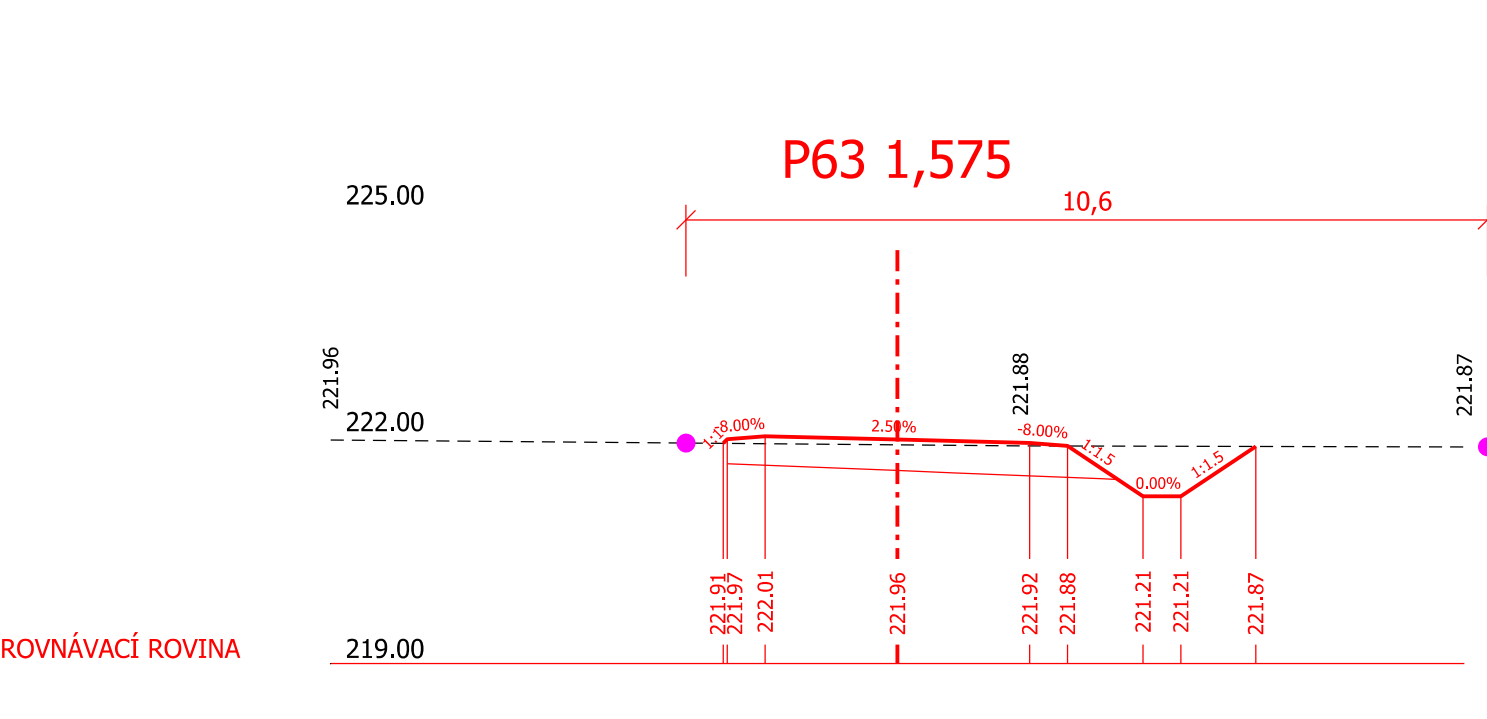
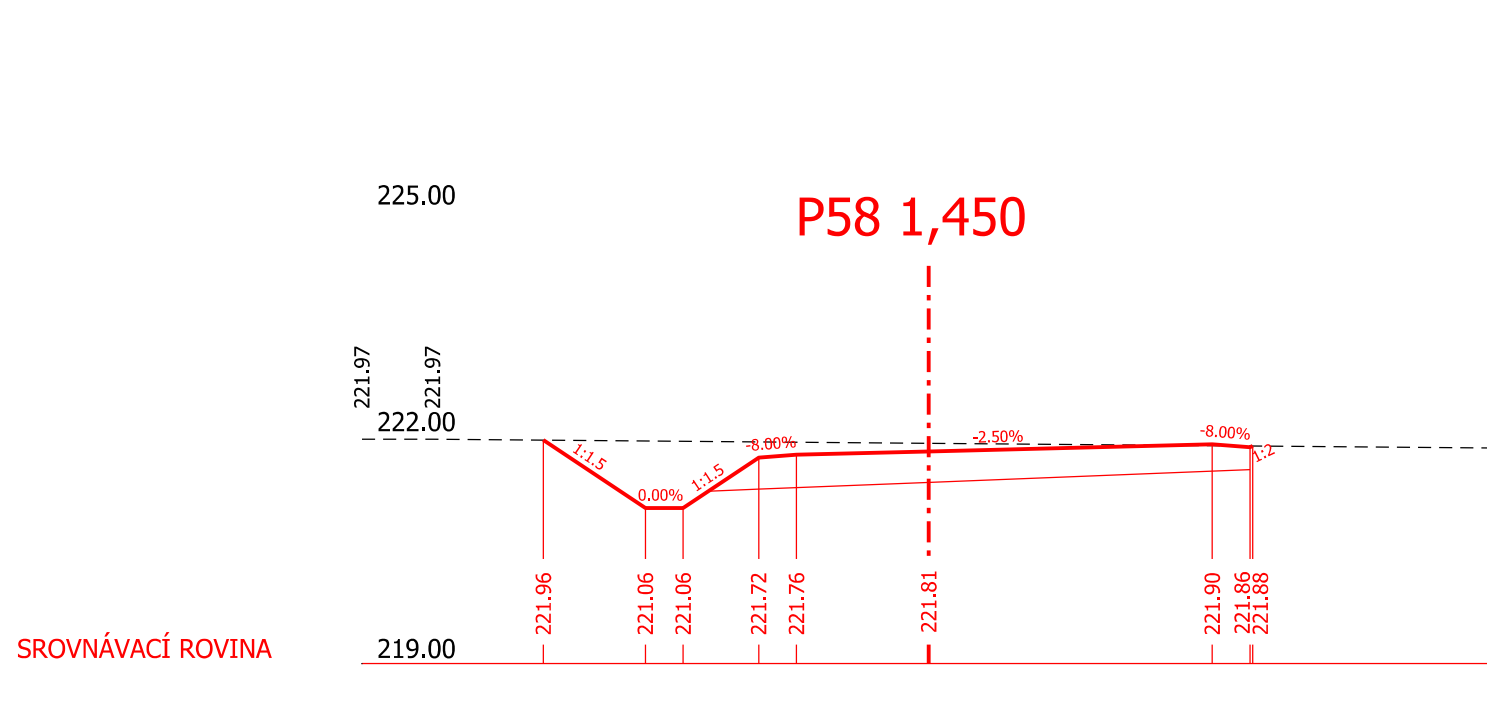
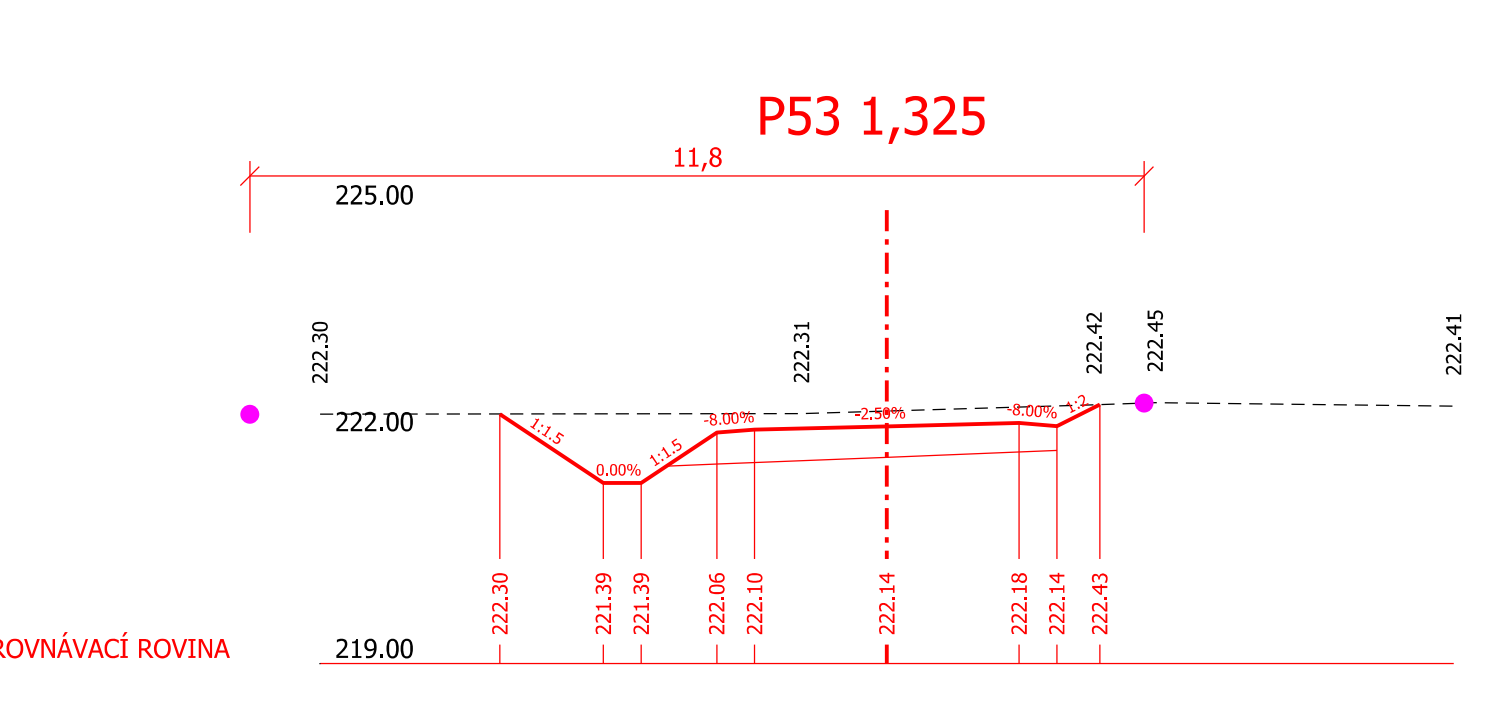
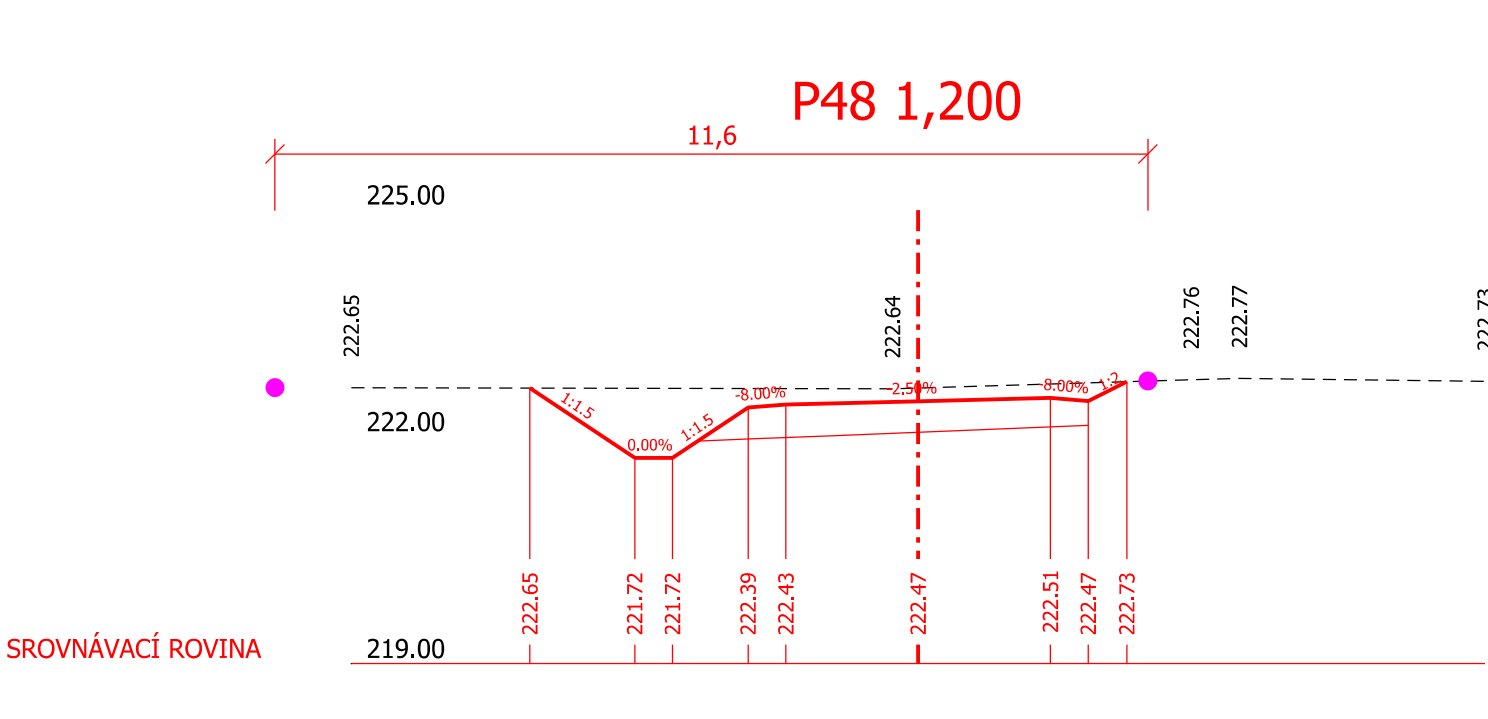
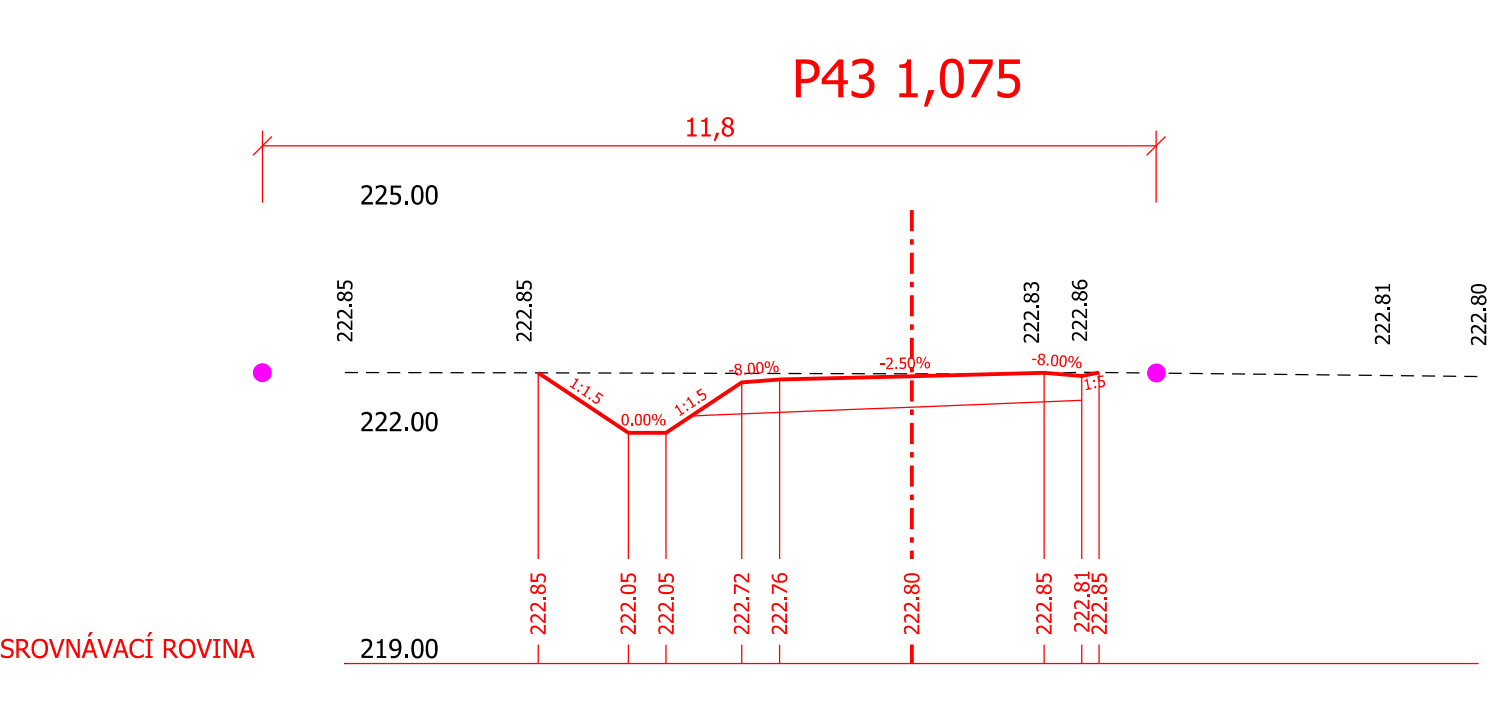
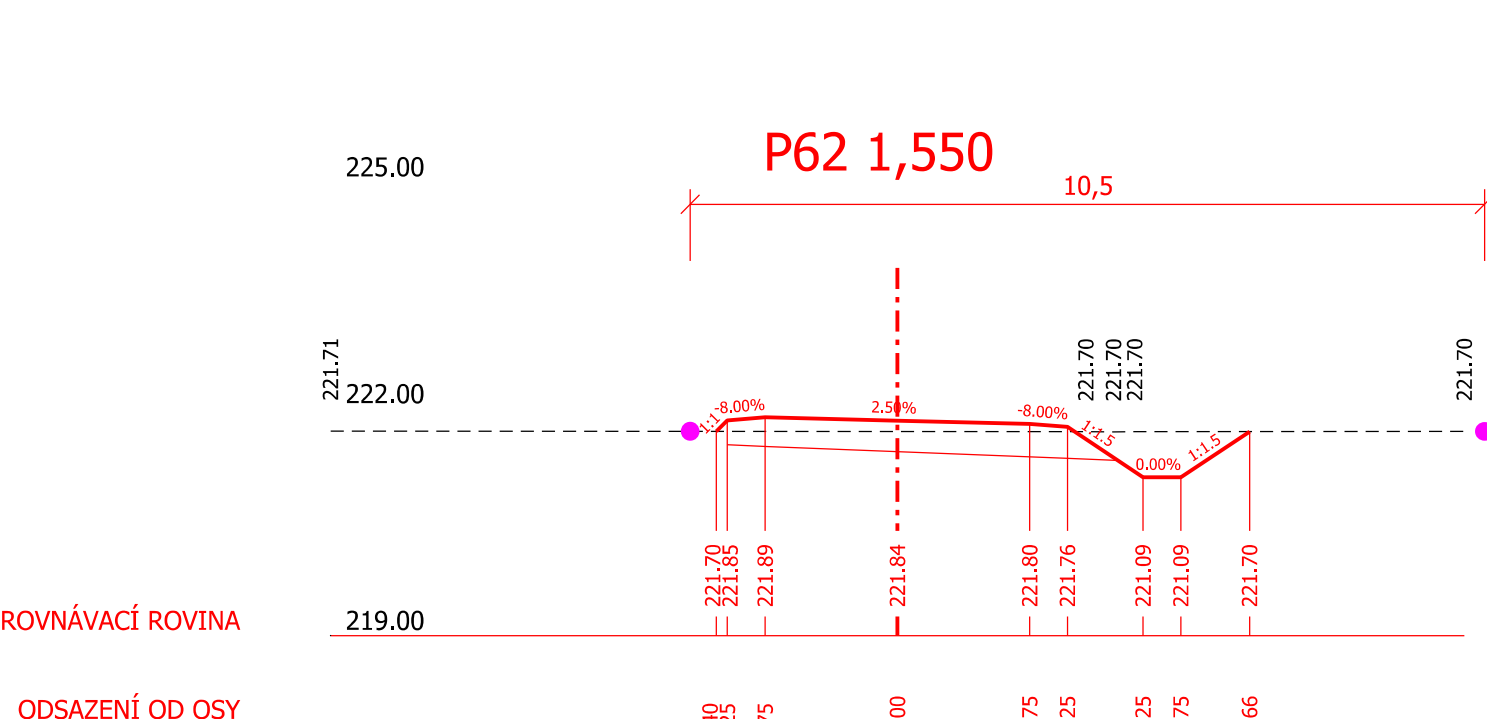
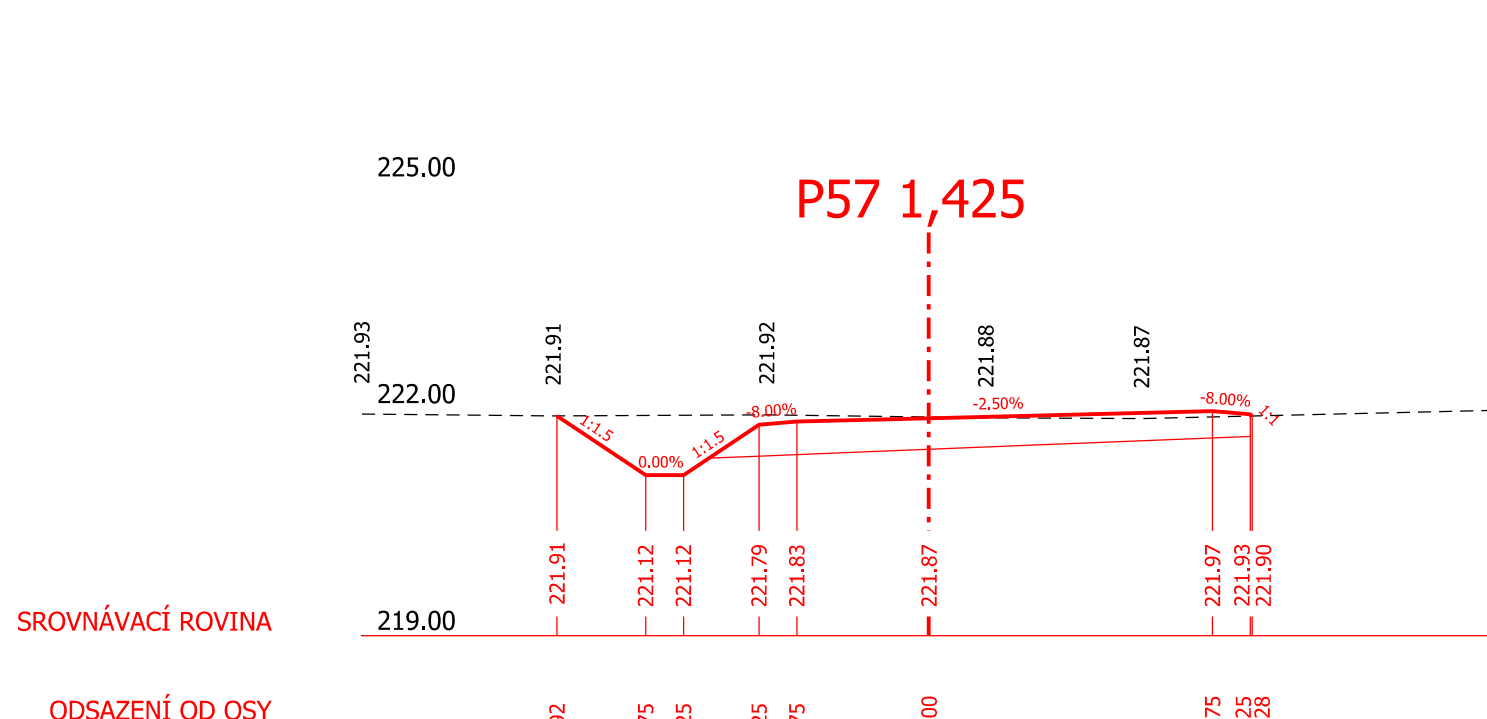
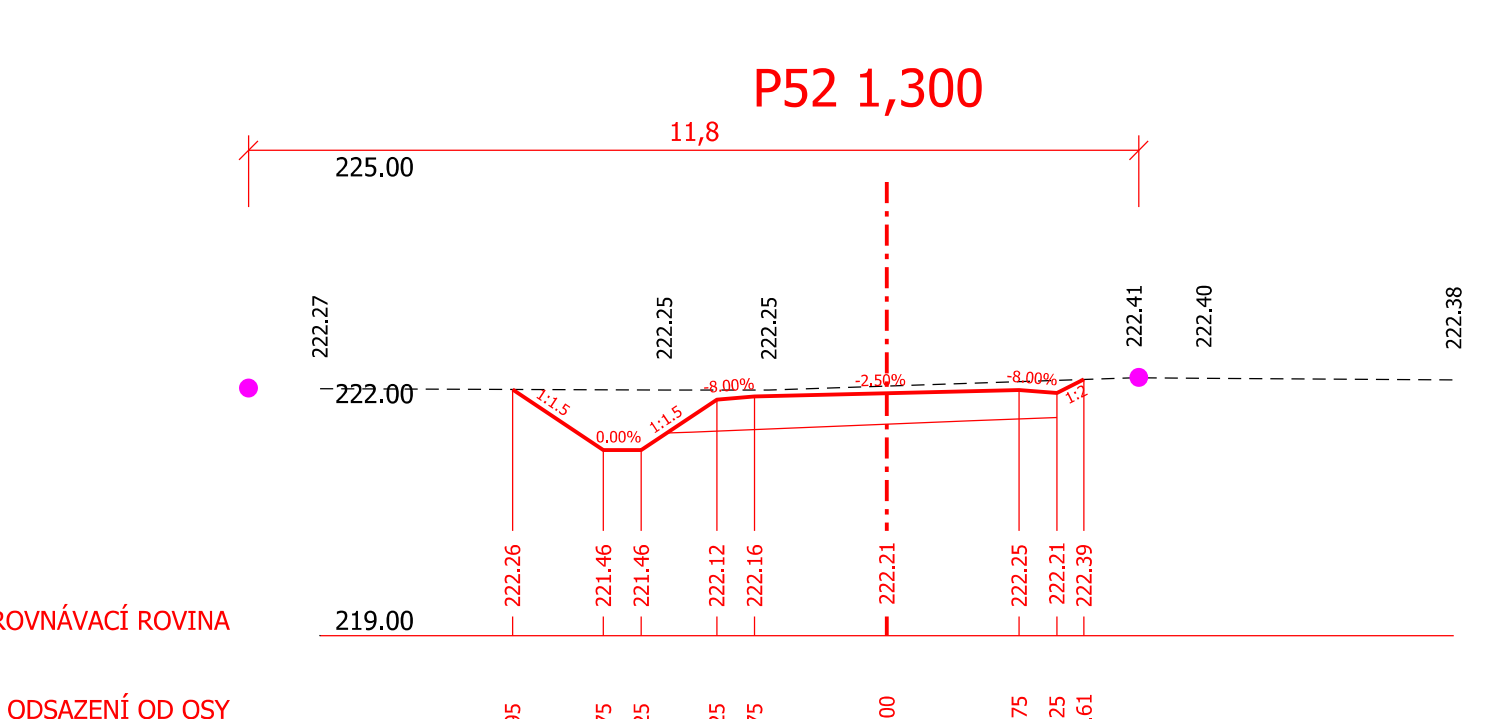
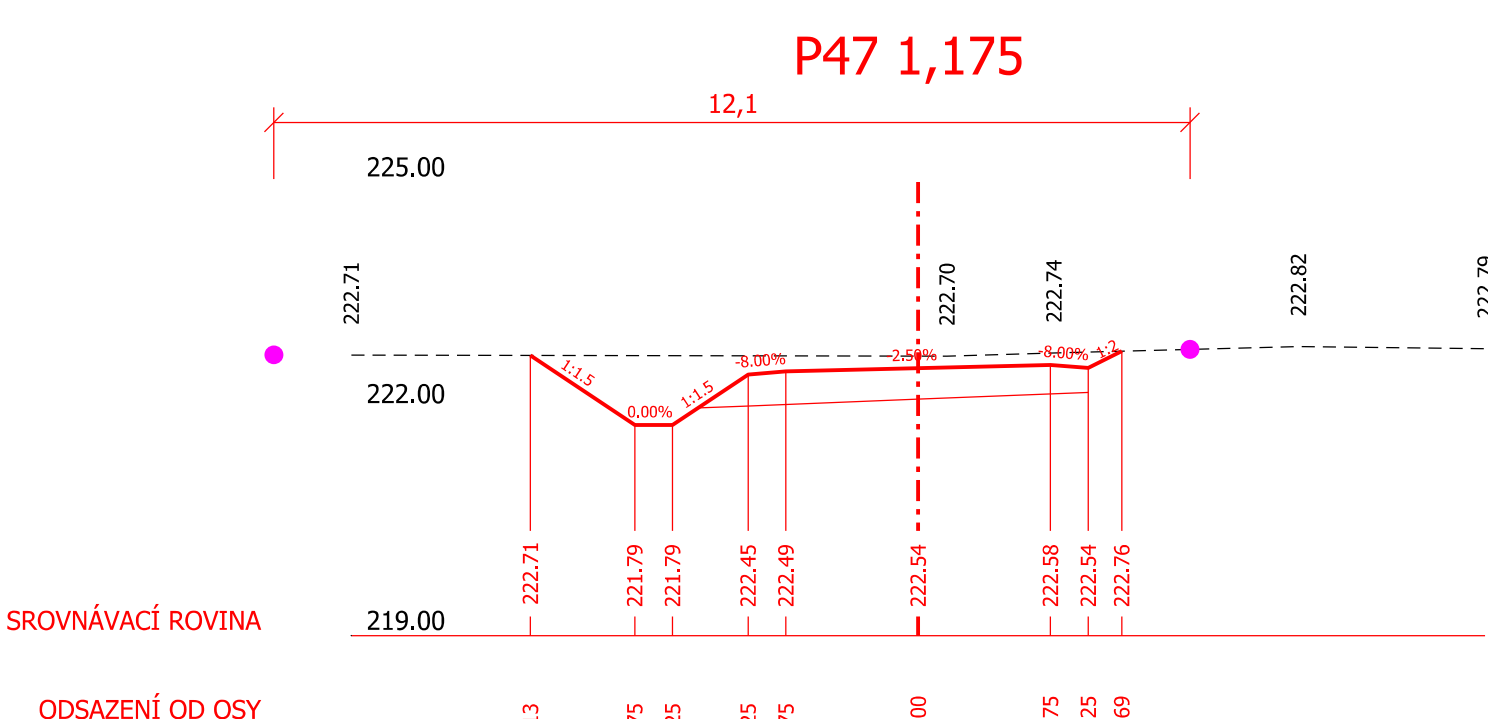
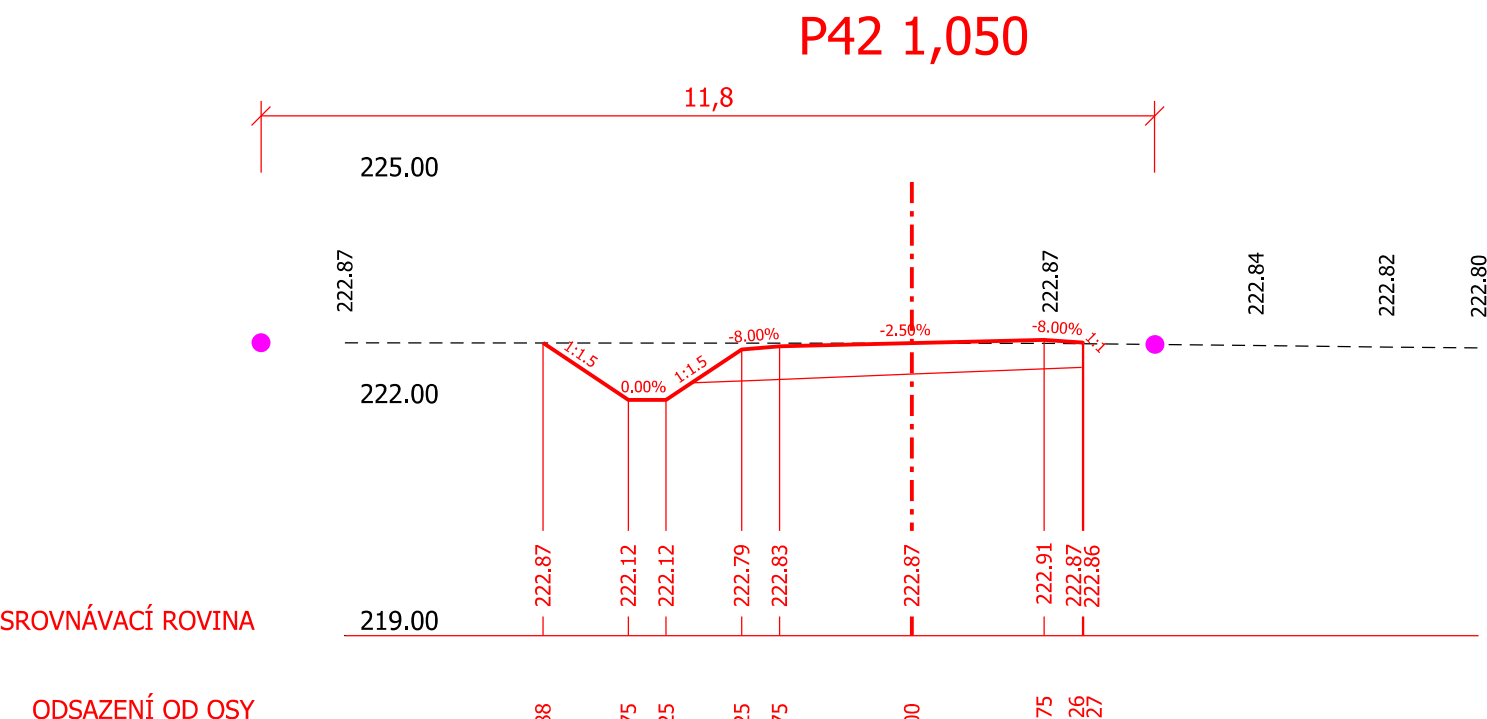
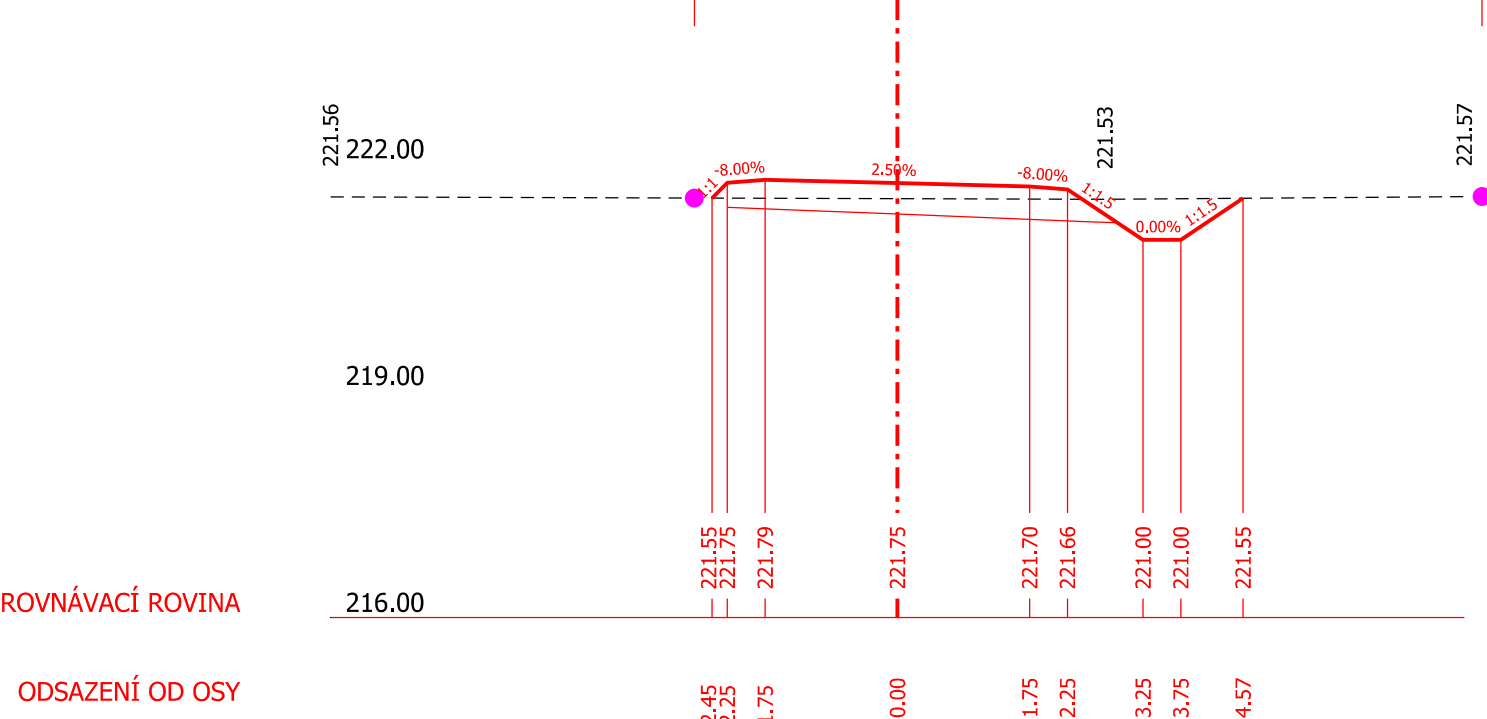
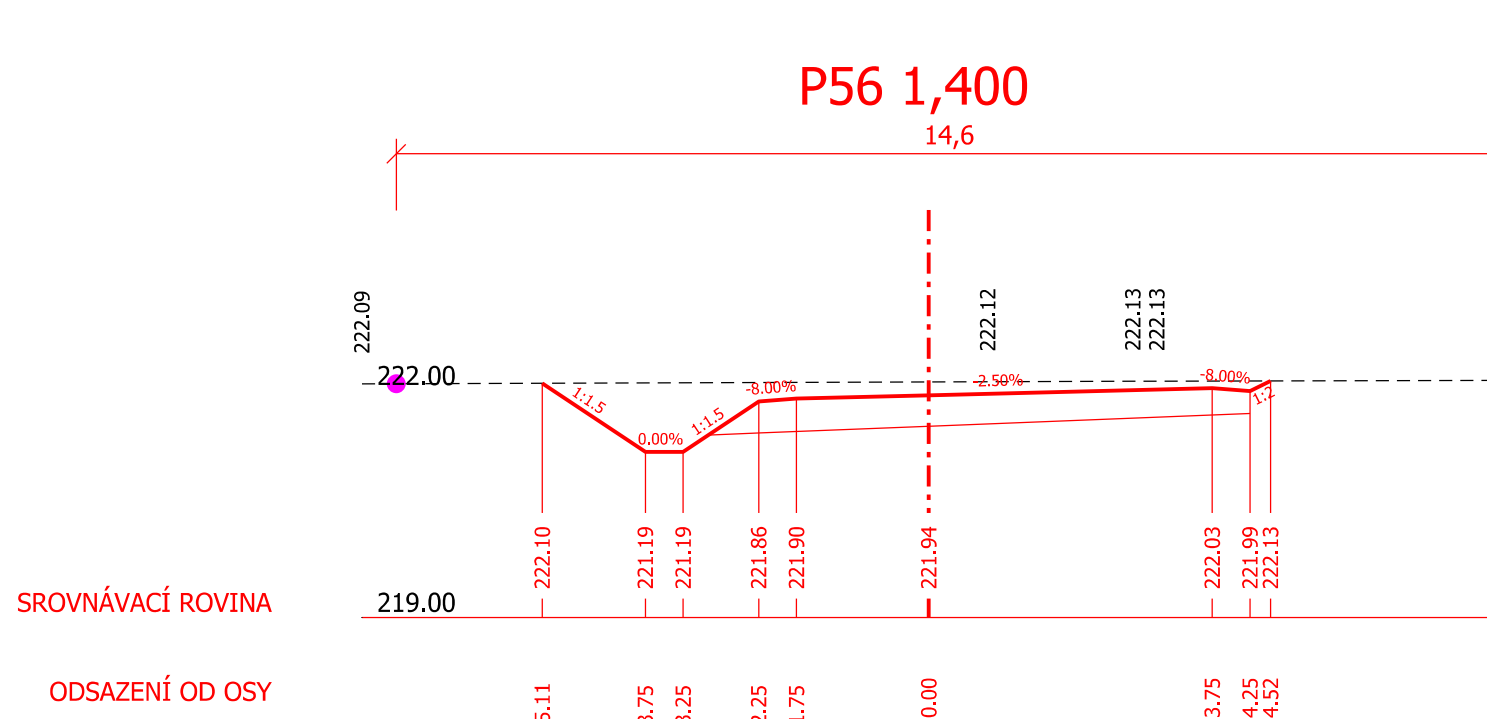
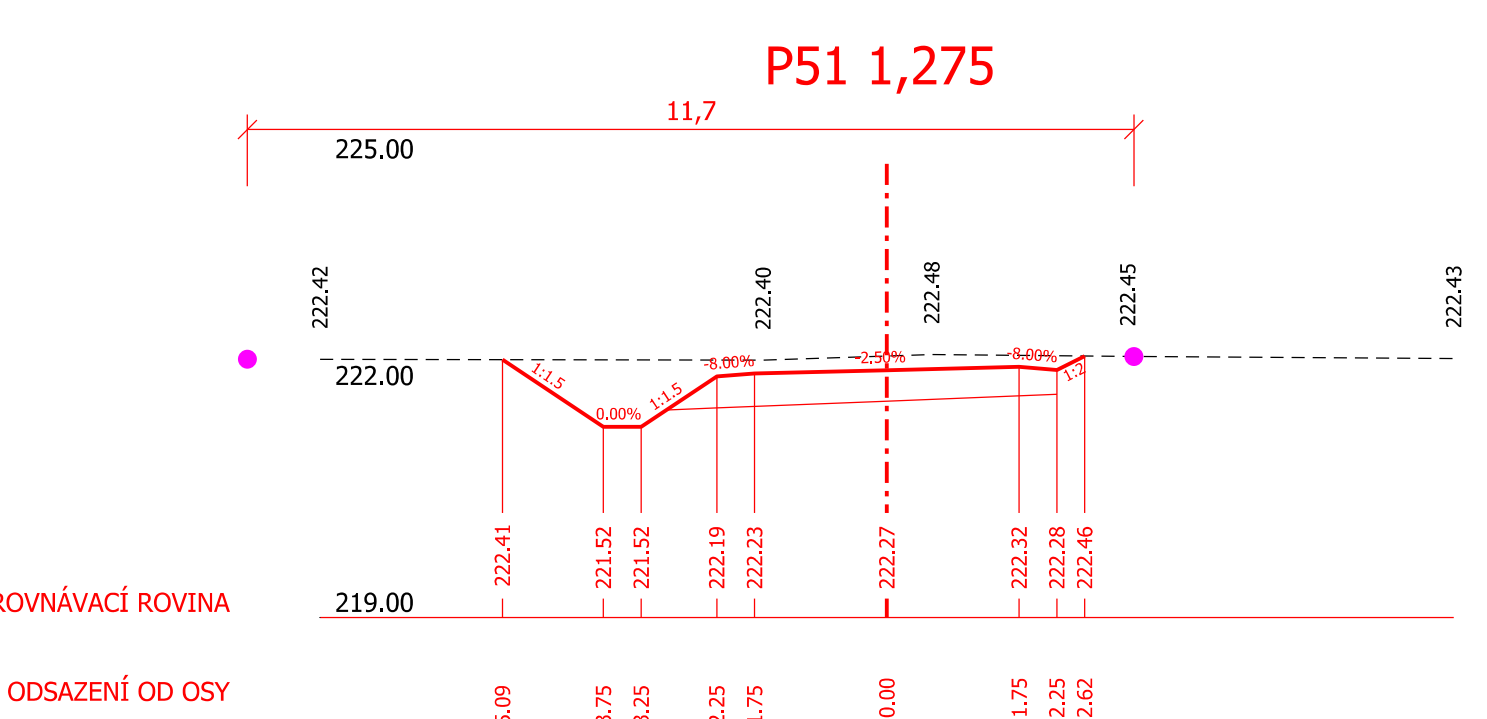
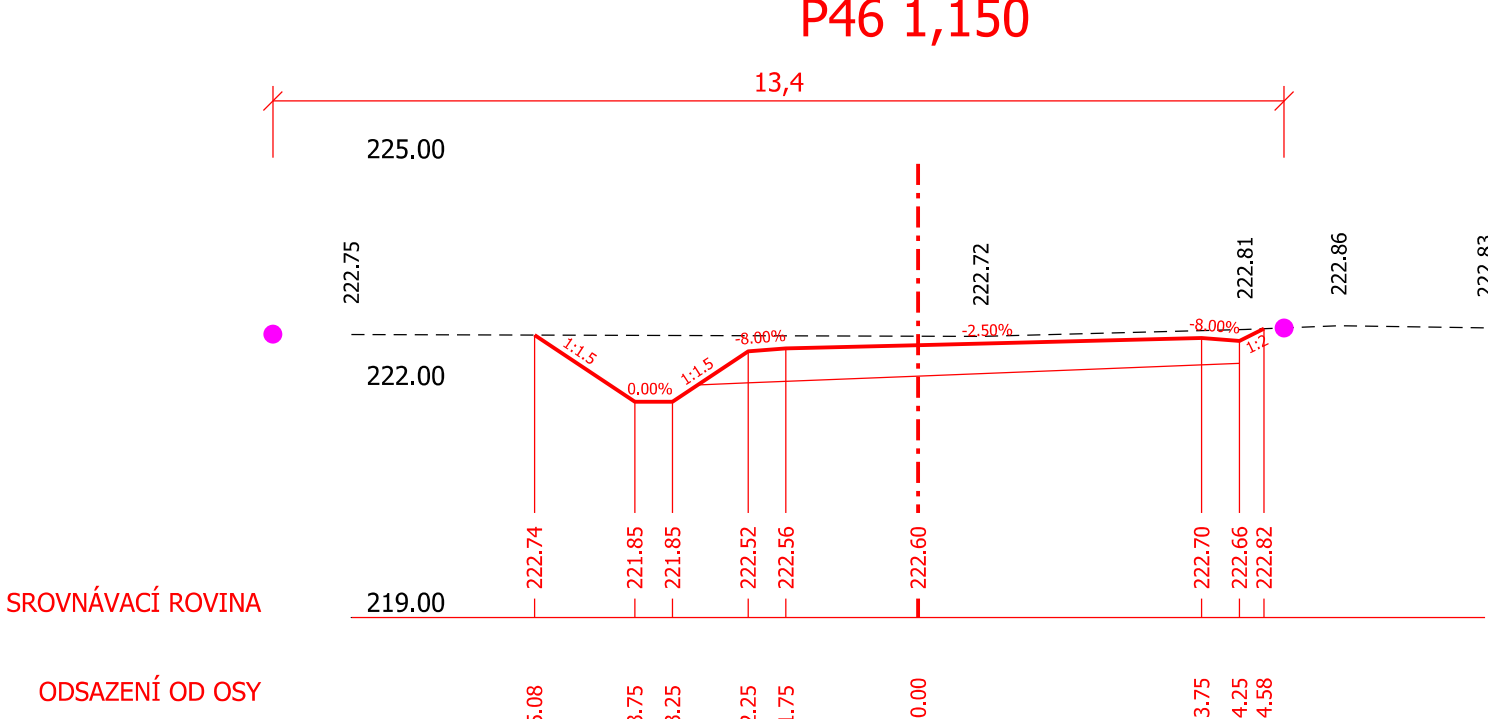


REALIZACE PLÁNU SPOLEČNÝCH ZAŘÍZENÍ KOŠATKA - I. ETAPA
SO 101 HLAVNÍ POLNÍ CESTA C5
PŘÍČNÉ ŘEZY M 1:100

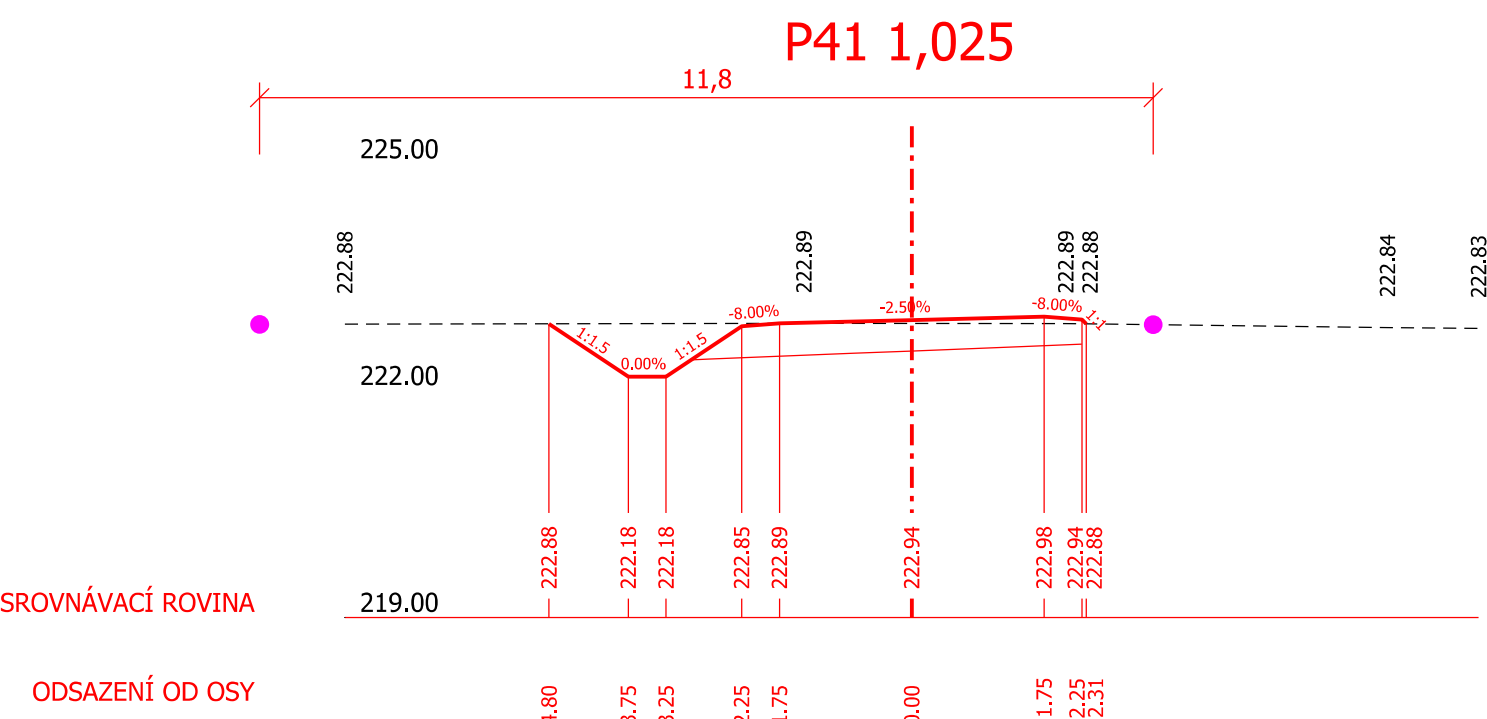

GEOCENTRUM, spol. s r.o. zeměměřická a projekční kancelář IČ: 143086, 739 00 Olomouc zapsaná u KS - Olomouc, oddíl C, v.č. 6, 1505		GEOCENTRUM spol. s r.o. zeměměřická a projekční kancelář, Olomouc	
AUTORIZOVANÝ INŽENÝR V OBLASTI STAVBY VODNÍHO HOSPODÁŘSTVÍ A KRAJINNEHO INŽENÝRSTVÍ ING. JOSEF BLAHA			
Projektant	Ing. TOMÁŠ OLŠA		
Kreslil	Ing. VERONIKA HOLCOVÁ		
Kontroloval	Ing. JOSEF BLAHA		
Kraj: Moravskoslezský	Obec: Stará Ves nad Odrou	K. ú: Košatka nad Odrou	
Objednatel	CR - STATNÍ POZEMKOVÝ ÚŘAD Krajský pozemkový úřad pro Moravskoslezský kraj Pobožka Frydek - Místek 4. oddíl 217 739 01 Frydek - Místek		
Ako:	REALIZACE PLÁNU SPOLEČNÝCH ZAŘÍZENÍ KOŠATKA - I. ETAPA		DSP: PDPS
Název přílohy:	SO 101 HLAVNÍ POLNÍ CESTA C5 PŘÍČNÉ ŘEZY		Číslo zakázky 130/2017
			Číslo objednatele 835-2017-571101
			Datum 12/2021
			Měřítko 1:100
			Formát 12 x A4
			Souřad./výškový sys. S-JTSK/B, p. v.
			Čís. soupravy: 101_05