



E.ON Distribuce, a.s., F. A. Gerstnera 2151/6, 370 01 České Budějovice

Ing. Ondřej Čížek
Malovice 20
384 11 Malovice

České Budějovice 24.10.2020

Vyjádření o existenci zařízení distribuční soustavy (elektrická síť) ve vlastnictví E.ON Distribuce, a.s.

Investor stavby: Státní pozemkový úřad
Název stavby: Retenční nádrž v k.ú. Malčice
Místo stavby: KÚ Malčice (695301), žadatelem vyznačené
zájmové území

Toto vyjádření slouží pro informaci o stávajícím elektrickém zařízení distribuční soustavy vlastněném a provozovaném společností E.ON Distribuce, a.s. a je vyjádřením pro územní a stavební řízení.

V zájmovém území se nenachází žádné zařízení ve vlastnictví E.ON Distribuce, a.s.

Vyjádření má platnost do 24.10.2022.

S přátelským pozdravem

E.ON Distribuce, a.s.



E.ON Distribuce, a.s.
F. A. Gerstnera 2151/6
České Budějovice 7
370 01 České Budějovice

Příloha: Orazítkovaná situace s informativním zákresem sítí


E.ON Distribuce, a.s.

Poskytování informací k sítím
Křížíkova 1697
370 01 České Budějovice
www.eon-distribuce.cz

Hana Havelková
T +420-38786-3225
hana.havelkova@eon.cz

Naše značka
H18585-26077659

Informativní zákres sítí **elektro** k žádosti 26077659

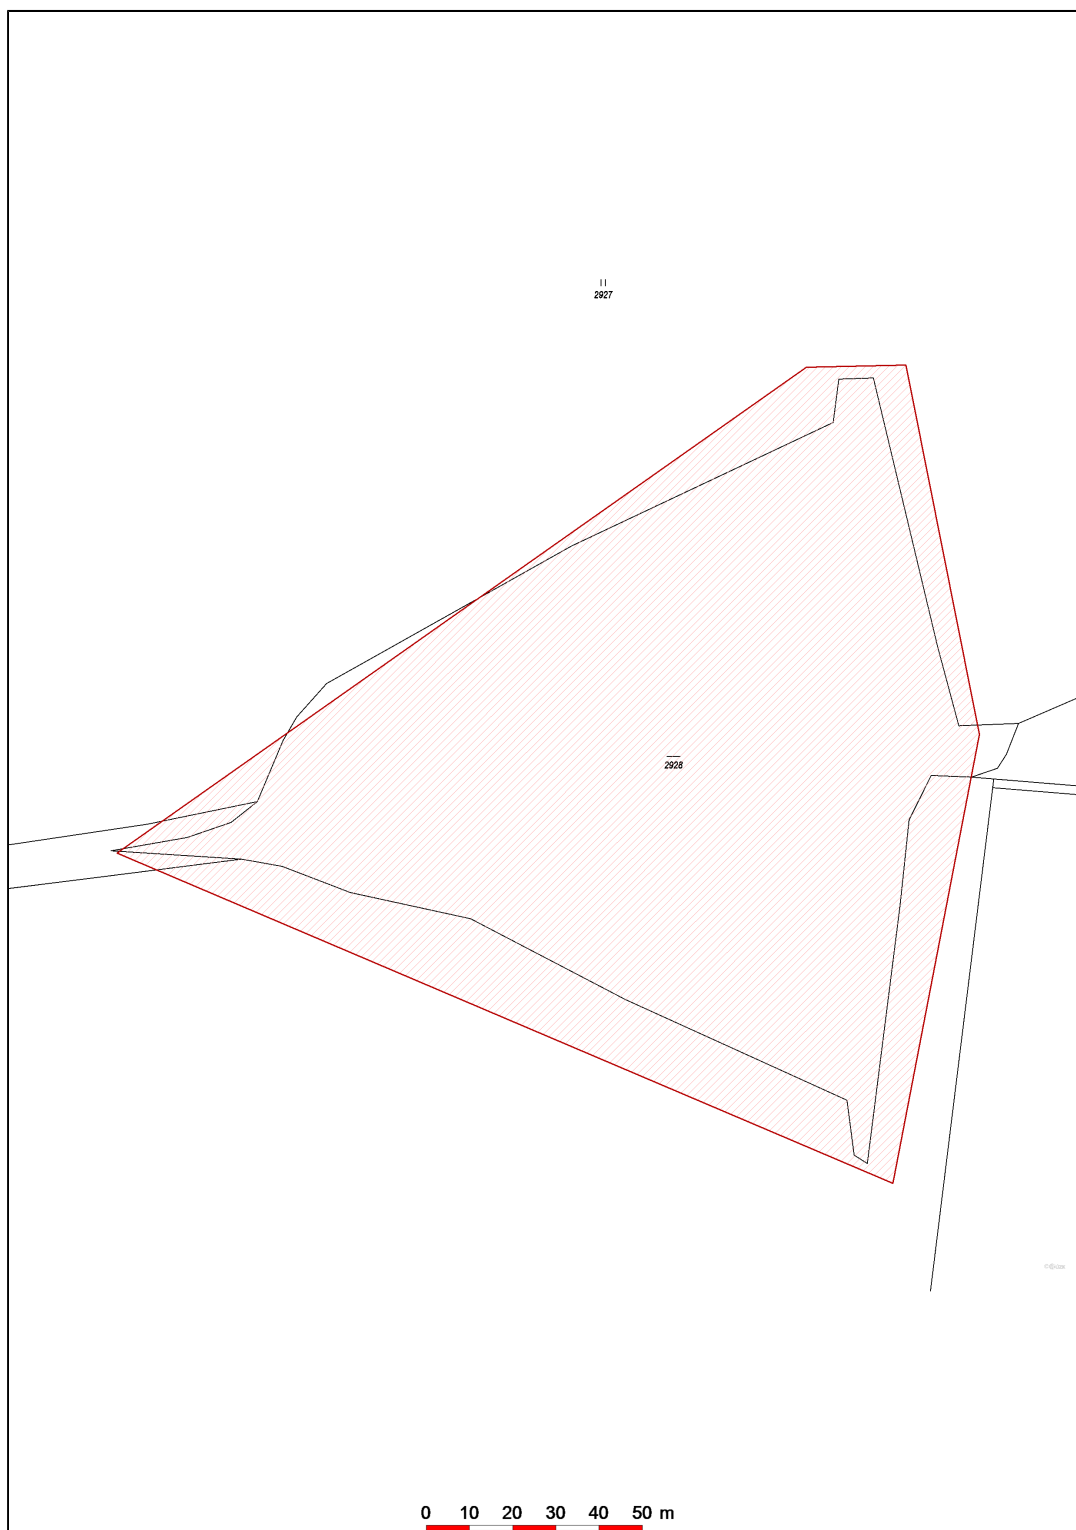

Datum 24.10.2020



E.ON Distribuce, a.s.
F. A. Gerstnera 2151/6
České Budějovice 7
370 01 České Budějovice