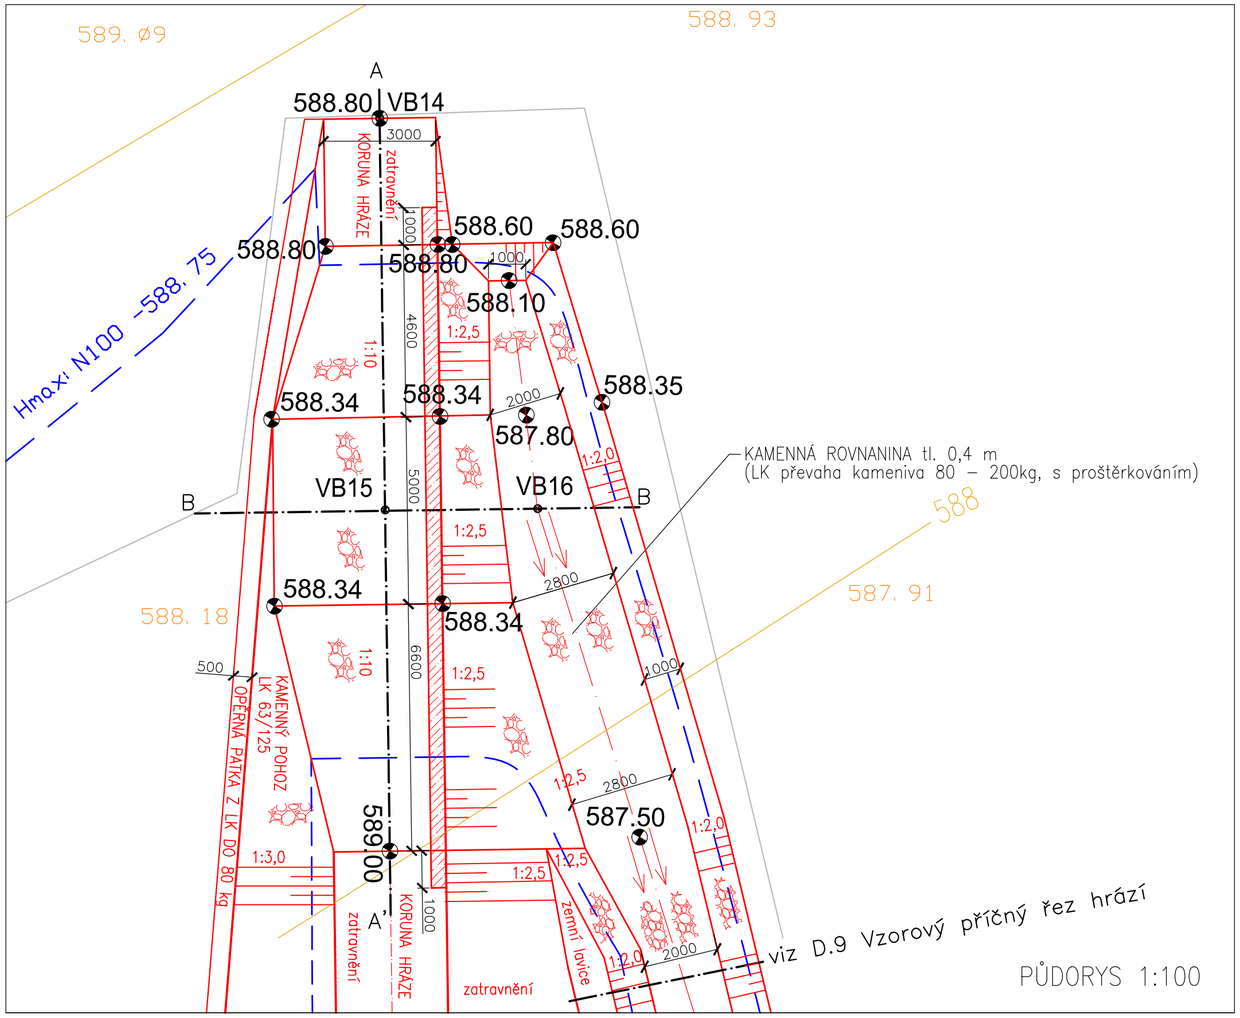

ŘEZ B – B' 1:50

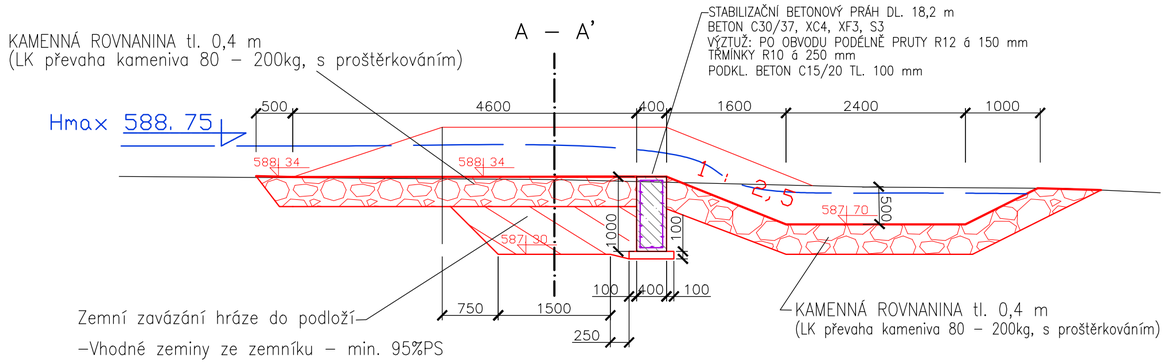

Vyztužení prahu přelivu

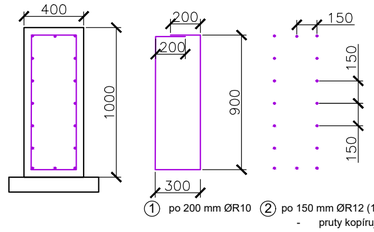

① po 200 mm ØR10 ② po 150 mm ØR12 (16 prutů po obvodu prahu)
- pruty kopírují tvar prahu

TABULKA VÝZTUŽE - SO 03 BEZPEČNOSTNÍ PŘELIV

č.	Ø	DÉLKA m	KS	DÉLKA CELKEM m 10505(R) Ø10	DÉLKA CELKEM m 10505(R) Ø12
1	R10	2.50	90	225	
2	R12	18.2	16		291.2
			M/KG	0.617	0.888
			KG	138.8	258.6
HMOTNOST CELKEM				397.4 kg	

ŘEZ A – A' 1:50

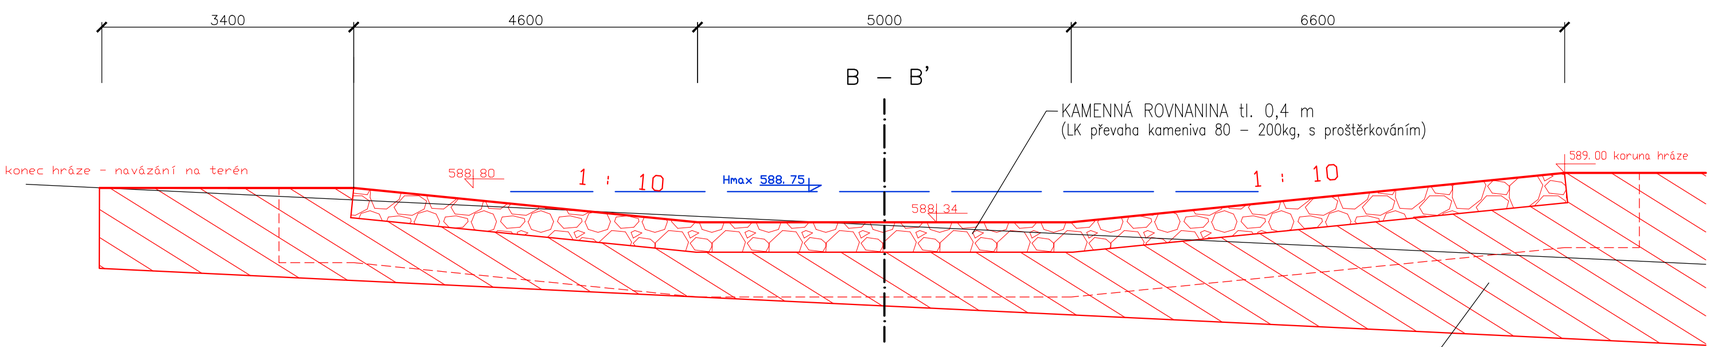

VYPRACOVAL: Ing. Ondřej Čížek, projektant vodohospodářských staveb Malovice 20, 384 11 Netolice, ev.č. ČKAIT 0102254, IČ:72089806	PARÉ Č.:	
OBJEDNATEL: ČR - Státní pozemkový úřad, IČ 01312774 Pobočka Český Krumlov, 5. května 287, 381 01 Český Krumlov	STUPEŇ PD:	DSP/DPS
	MĚŘÍTKO:	1: 25,50,100
AKCE: Retenční nádrž v k.ú. Malčice	STAV. OBJEKT:	SO 04
	DATUM:	01/2022
PŘÍLOHA: BEZPEČNOSTNÍ PŘELIV	OZNAČENÍ PŘÍLOHY:	D.8.1