



SITUACE

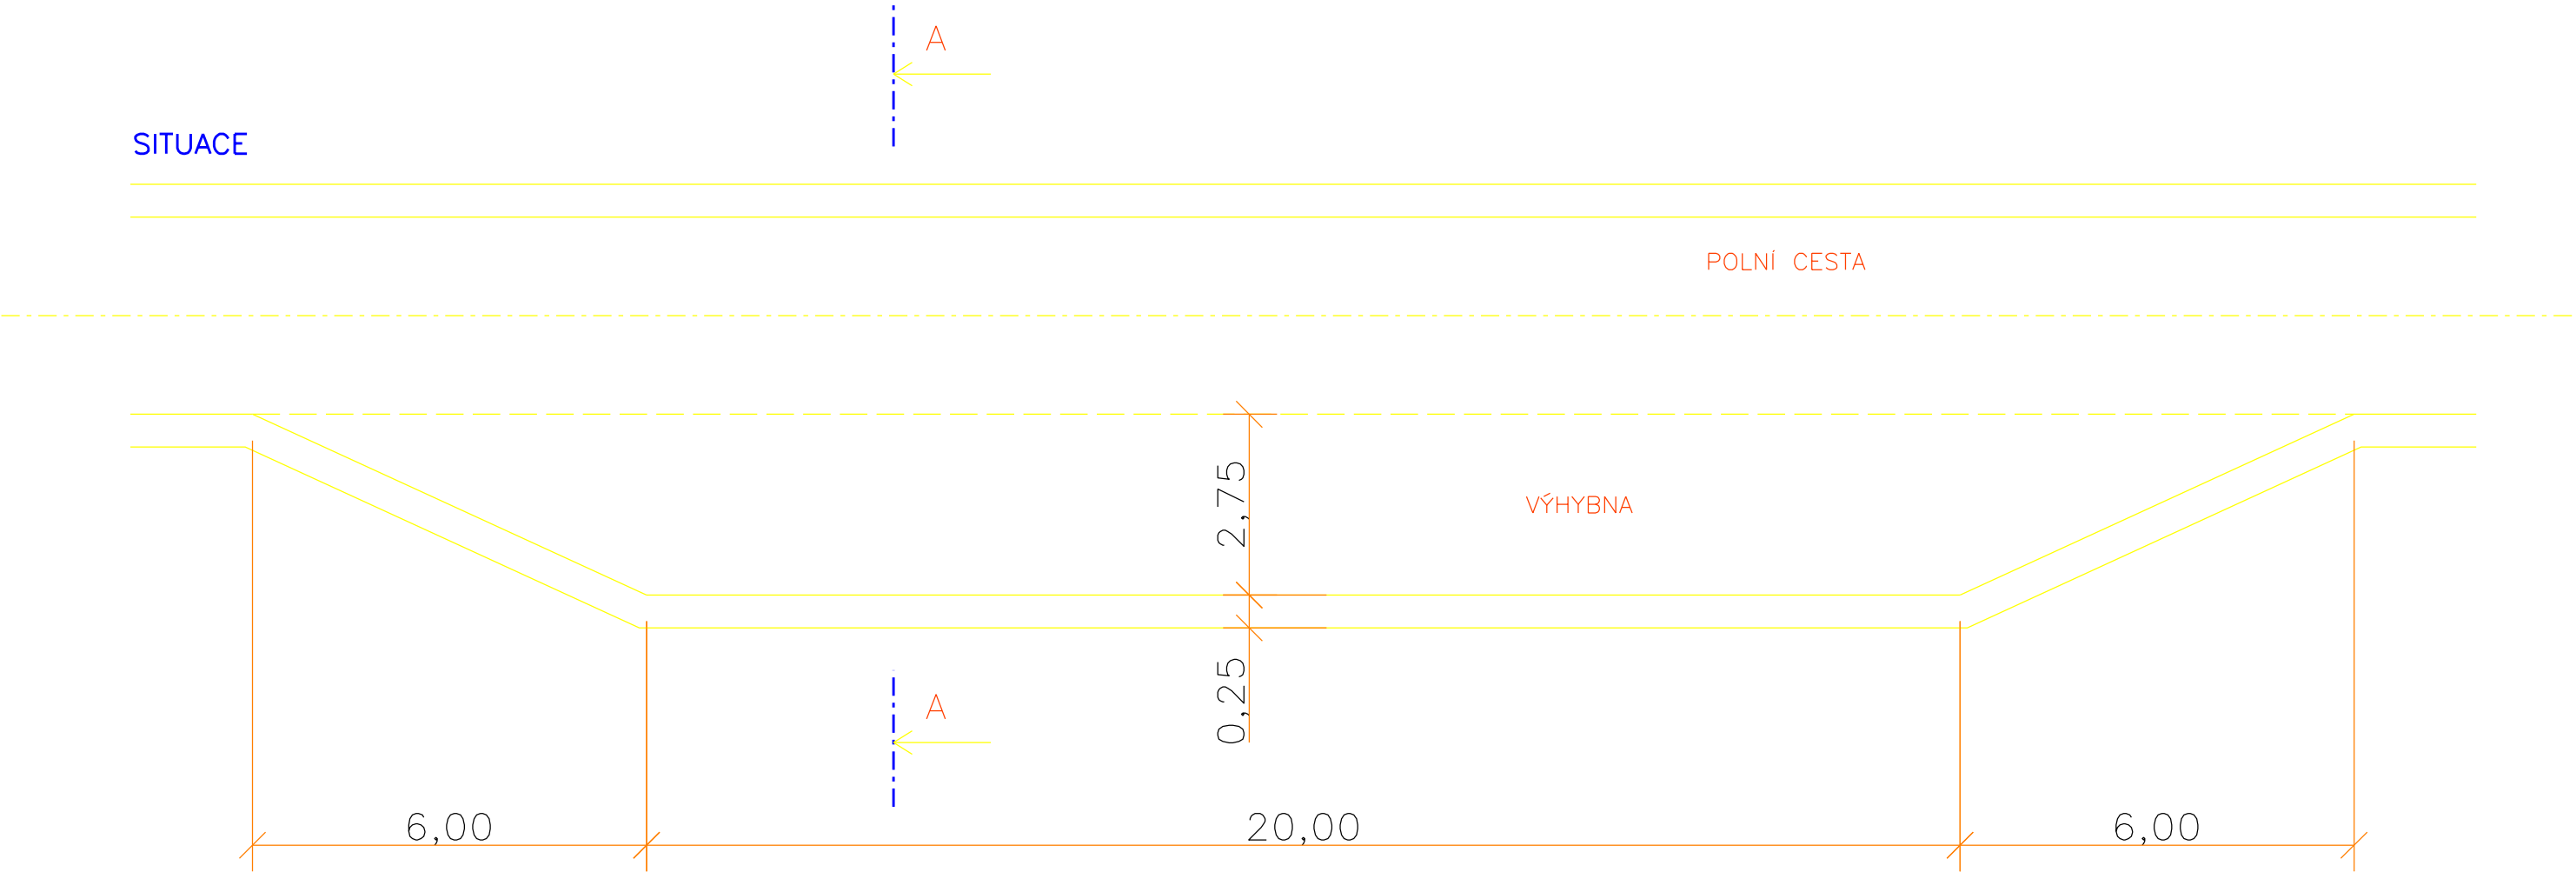


PŘÍČNÝ ŘEZ A-A

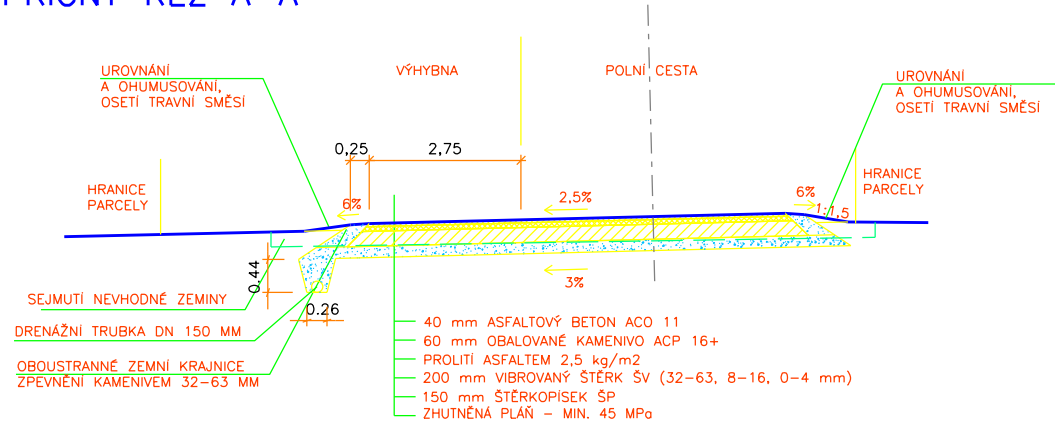

POZNÁMKA:

NAVRHOVANÁ KONSTRUKCE JE POUZE  
DOPORUČENÁ, KONEČNÝ NÁVRH BUDE  
OBSAŽEN V REALIZAČNÍM PROJEKTU

VYPRACOVAL		ZODP. PROJEKTANT			
Ing. Pavel Prihara		Ing. Josef Honz			
KATASTRÁLNÍ ÚZEMÍ:	Němčice u Netolic				
ST. POZEMKOVÝ ÚŘAD:	KPÚ pro Jihočeský kraj, PK Prachatice				
				DATUM	8/2015
AKCE: Komplexní pozemková úprava v k.ú. Němčice u Netolic				FORMÁT	A3
				ZAK. ČÍSLO	-
OBSAH: DTR PSZ - příklad řešení navržených výhyben na SO1 - C1				MĚŘÍTKO	1:100
				PŘÍLOHA	-