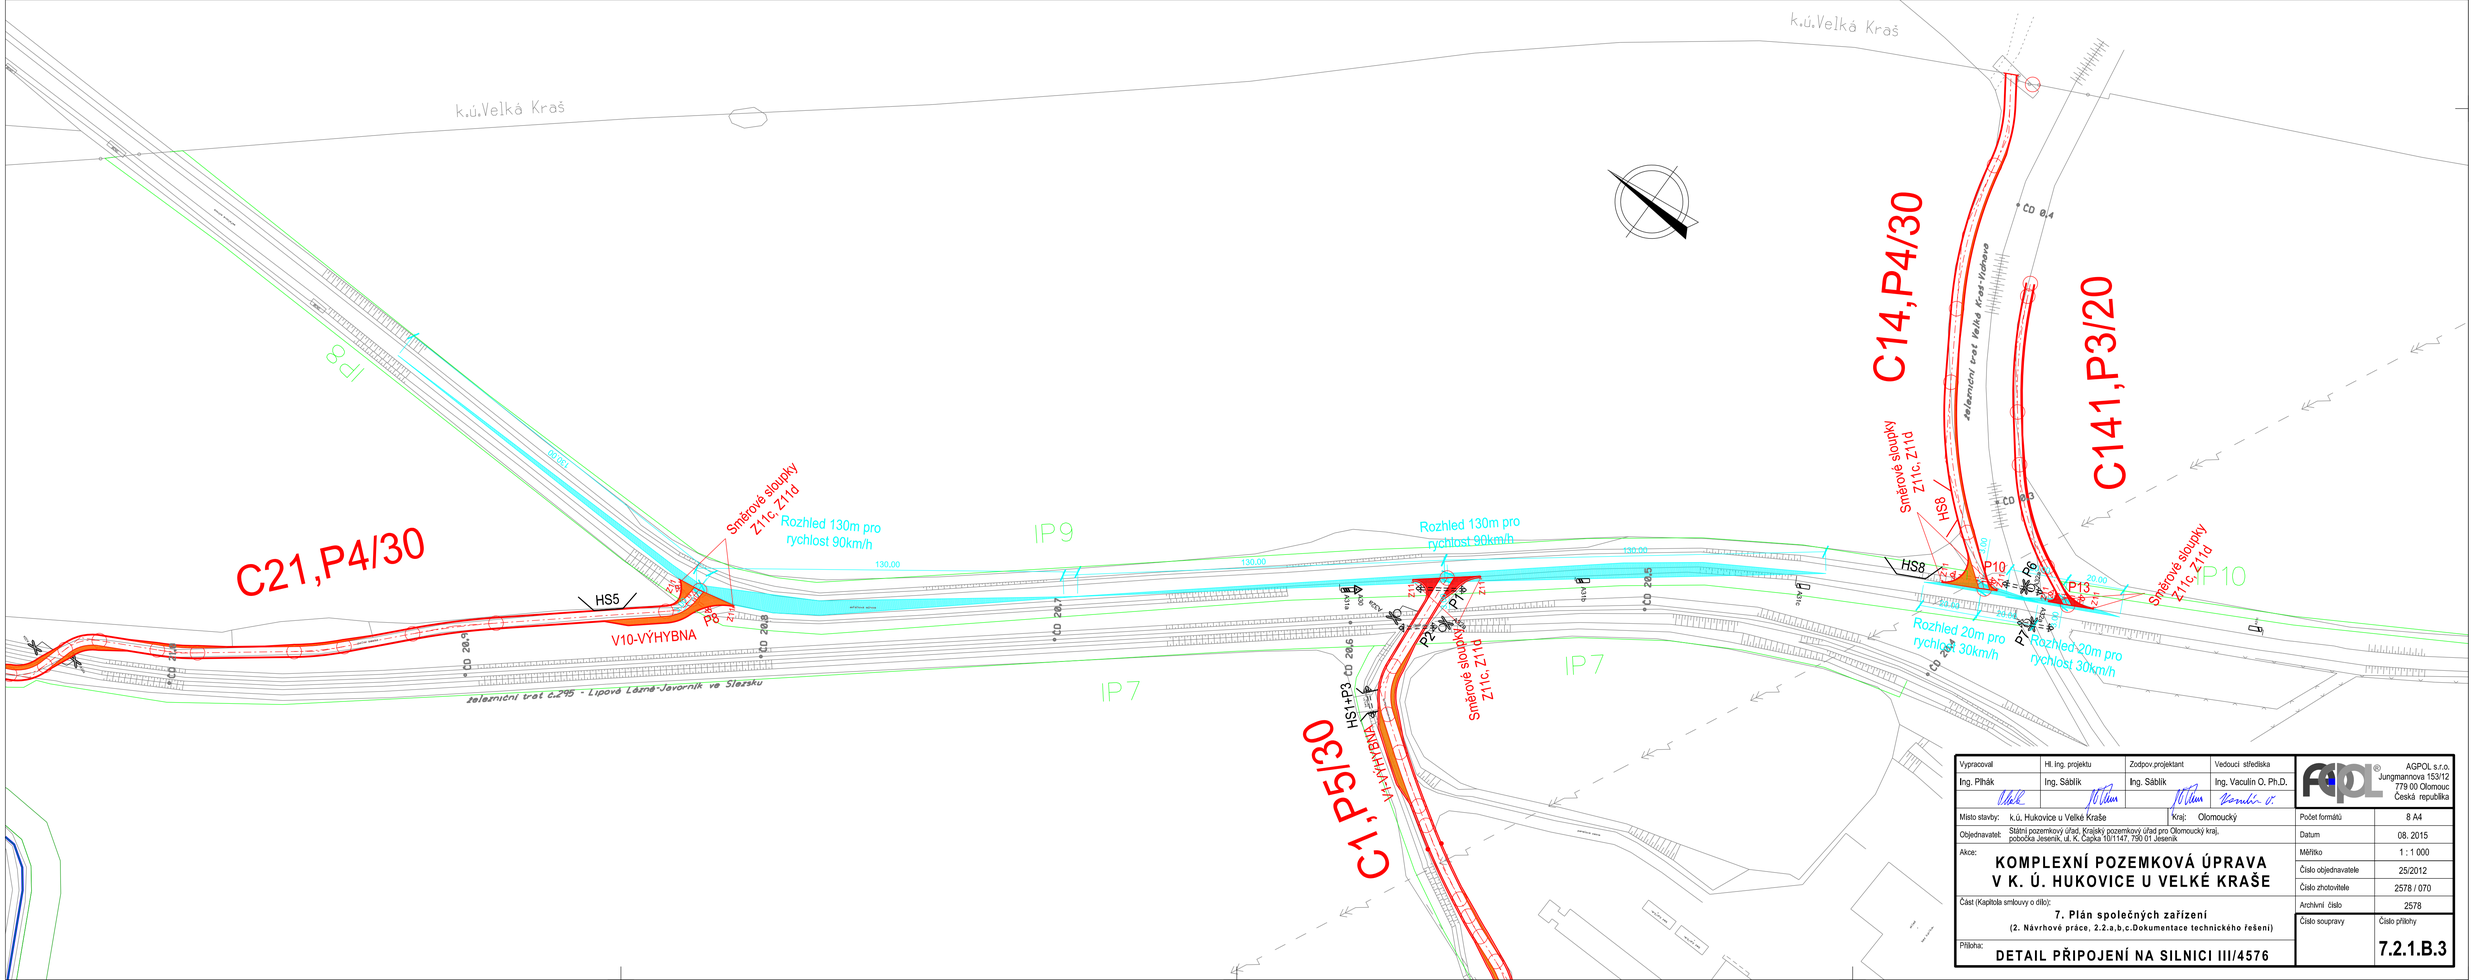

Vypracoval	Hl. ing. projektu	Zodpov.projektant	Vedoucí střediska	AGPOL s.r.o. Jungmannova 153/12 779 00 Olomouc Česká republika
Ing. Plhák	Ing. Sáblík	Ing. Sáblík	Ing. Vaculín O, Ph.D.	

Místo stavby:	k.ú. Hukovice u Velké Kraše	Kraj: Olomoucký	
Objednavatel:	Státní pozemkový úřad, Krajský pozemkový úřad pro Olomoucký kraj, pobočka Jeseník, ul. K. Čapka 1811/147, 790 01 Jeseník	Počet formátů	8 A4
		Datum	08. 2015
Akce:	**KOMPLEXNÍ POZEMKOVÁ ÚPRAVA V K. Ú. HUKOVICE U VELKÉ KRAŠE**	Měřítko	1 : 1 000
		Číslo objednavatele	25/2012
		Číslo zhotovitele	2578 / 070
Část (Kapitola smlouvy o dílo):	**7. Plán společných zařízení** (2. Návrhové práce, 2.2.a,b,c.Dokumentace technického řešení)	Archivní číslo	2578
		Číslo soupravy	Číslo přílohy **7.2.1.B.3**
Příloha:	**DETAIL PŘIPOJENÍ NA SILNICI III/4576**		