




DOPLŇKOVÁ POLNÍ CESTA C111

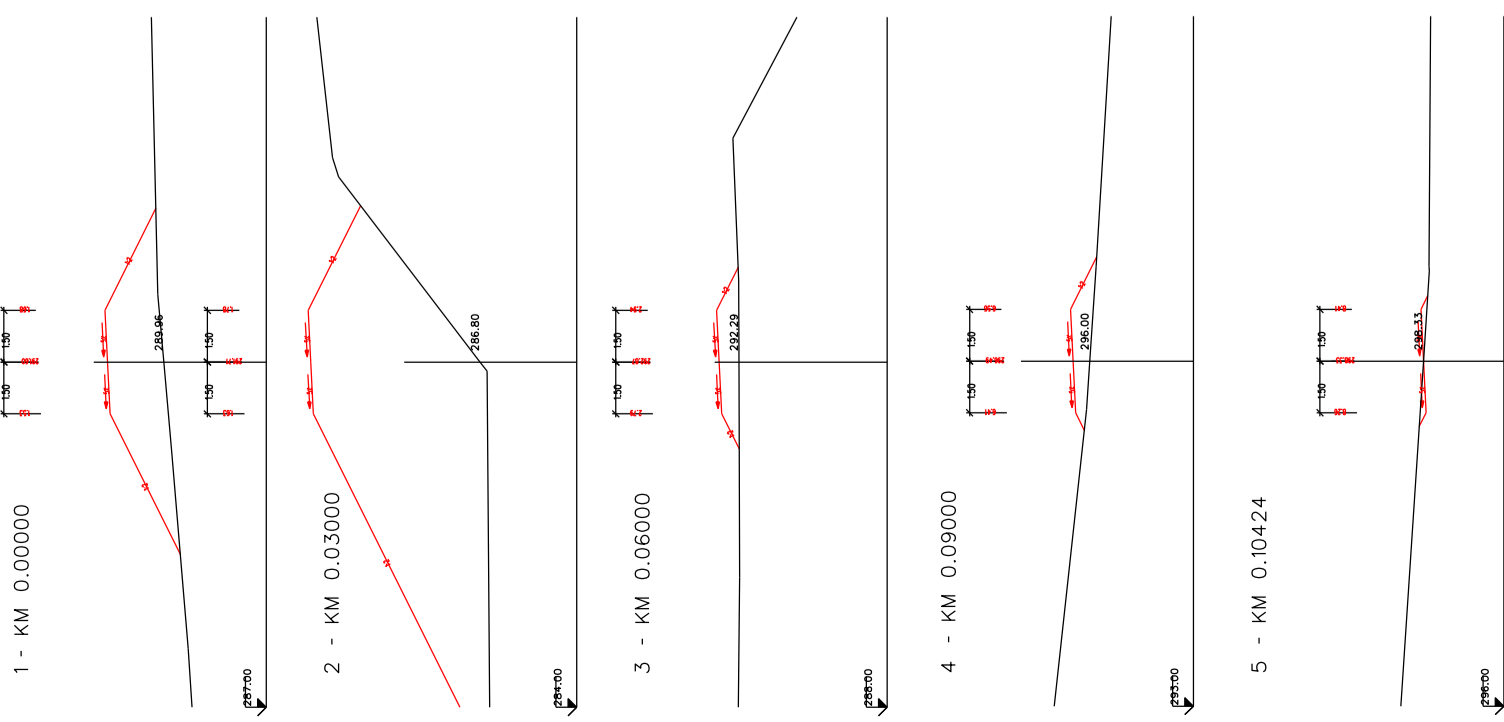


DOPLŇKOVÁ POLNÍ CESTA C121

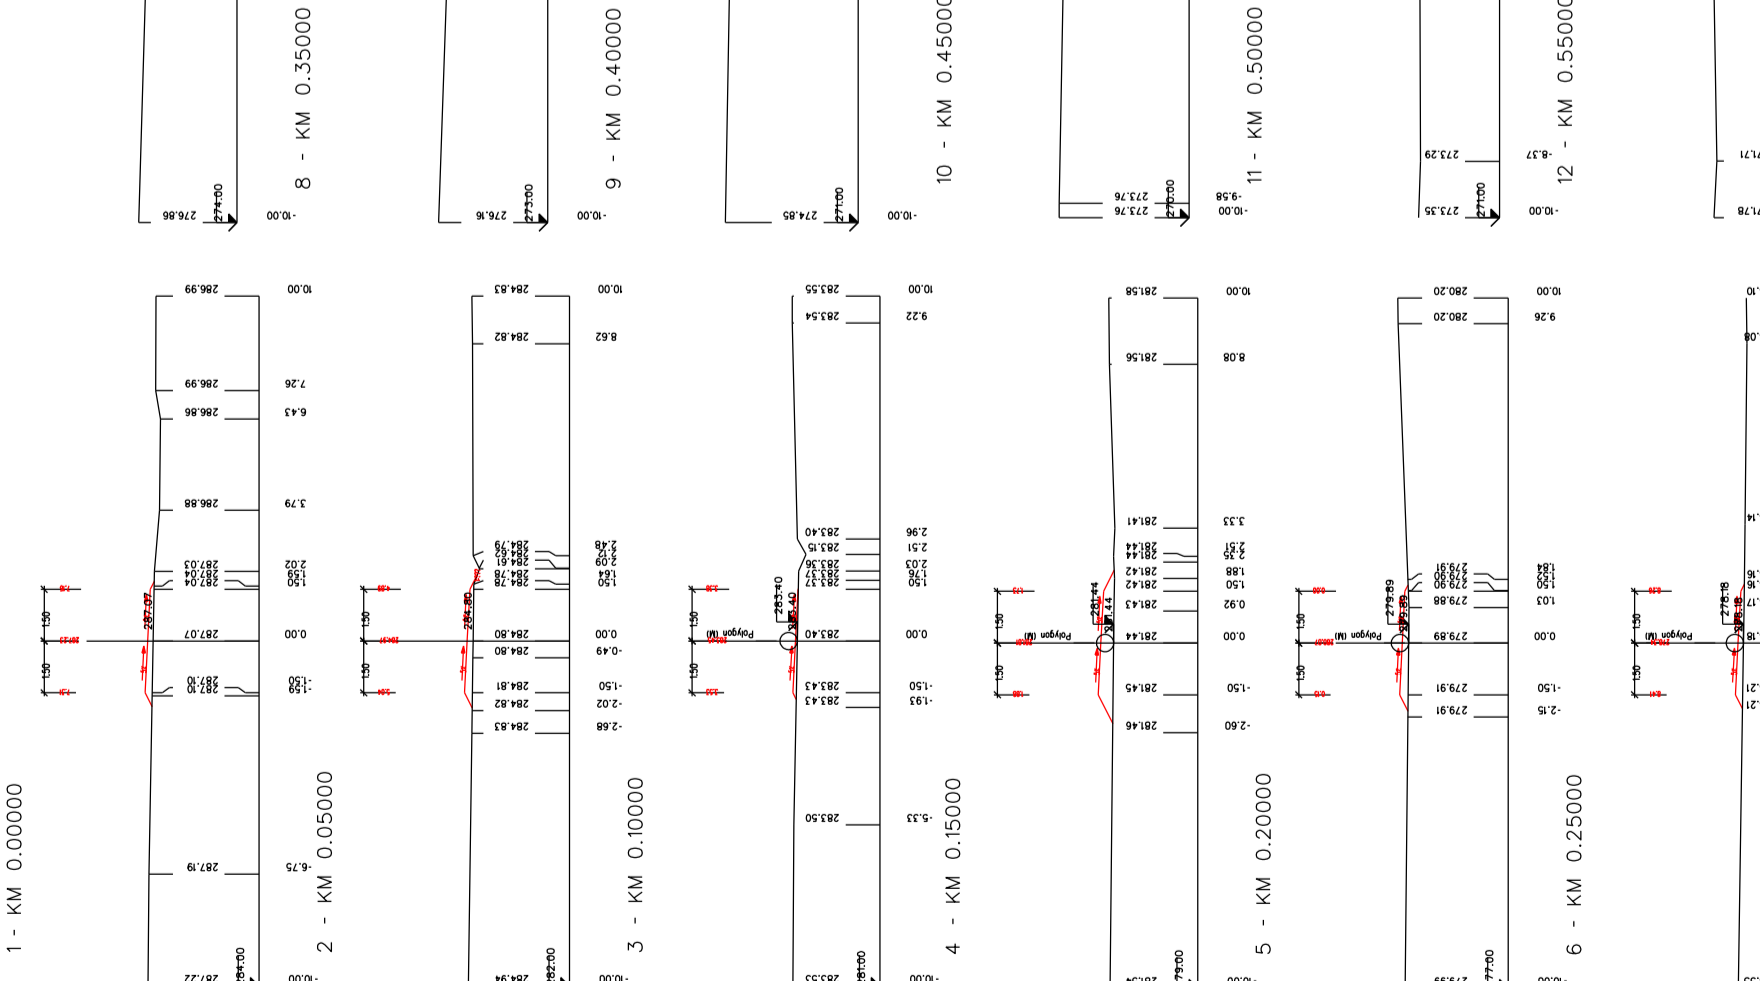

13 - KM 0.59278

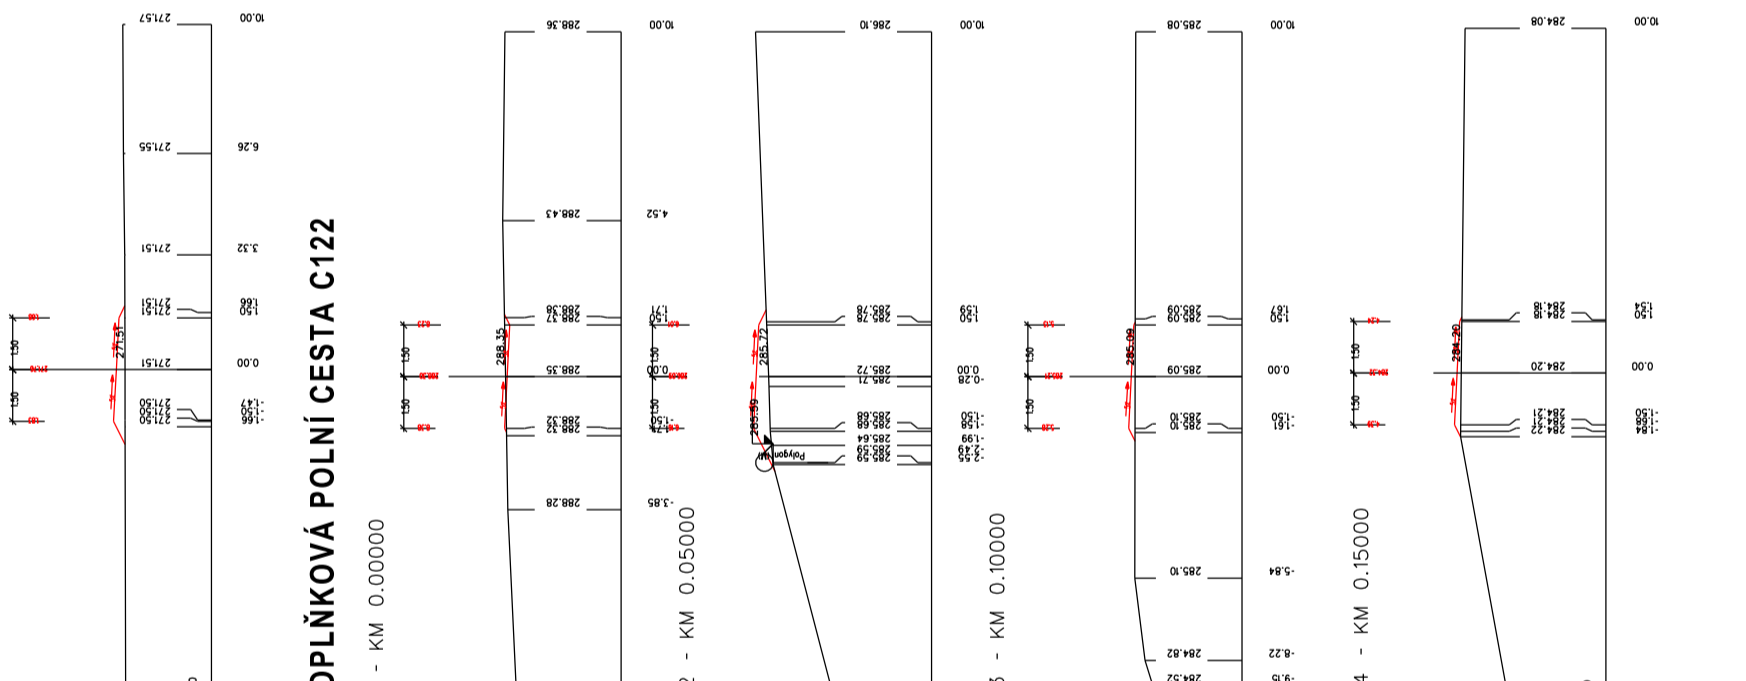

DOPLŇKOVÁ POLNÍ CESTA C123

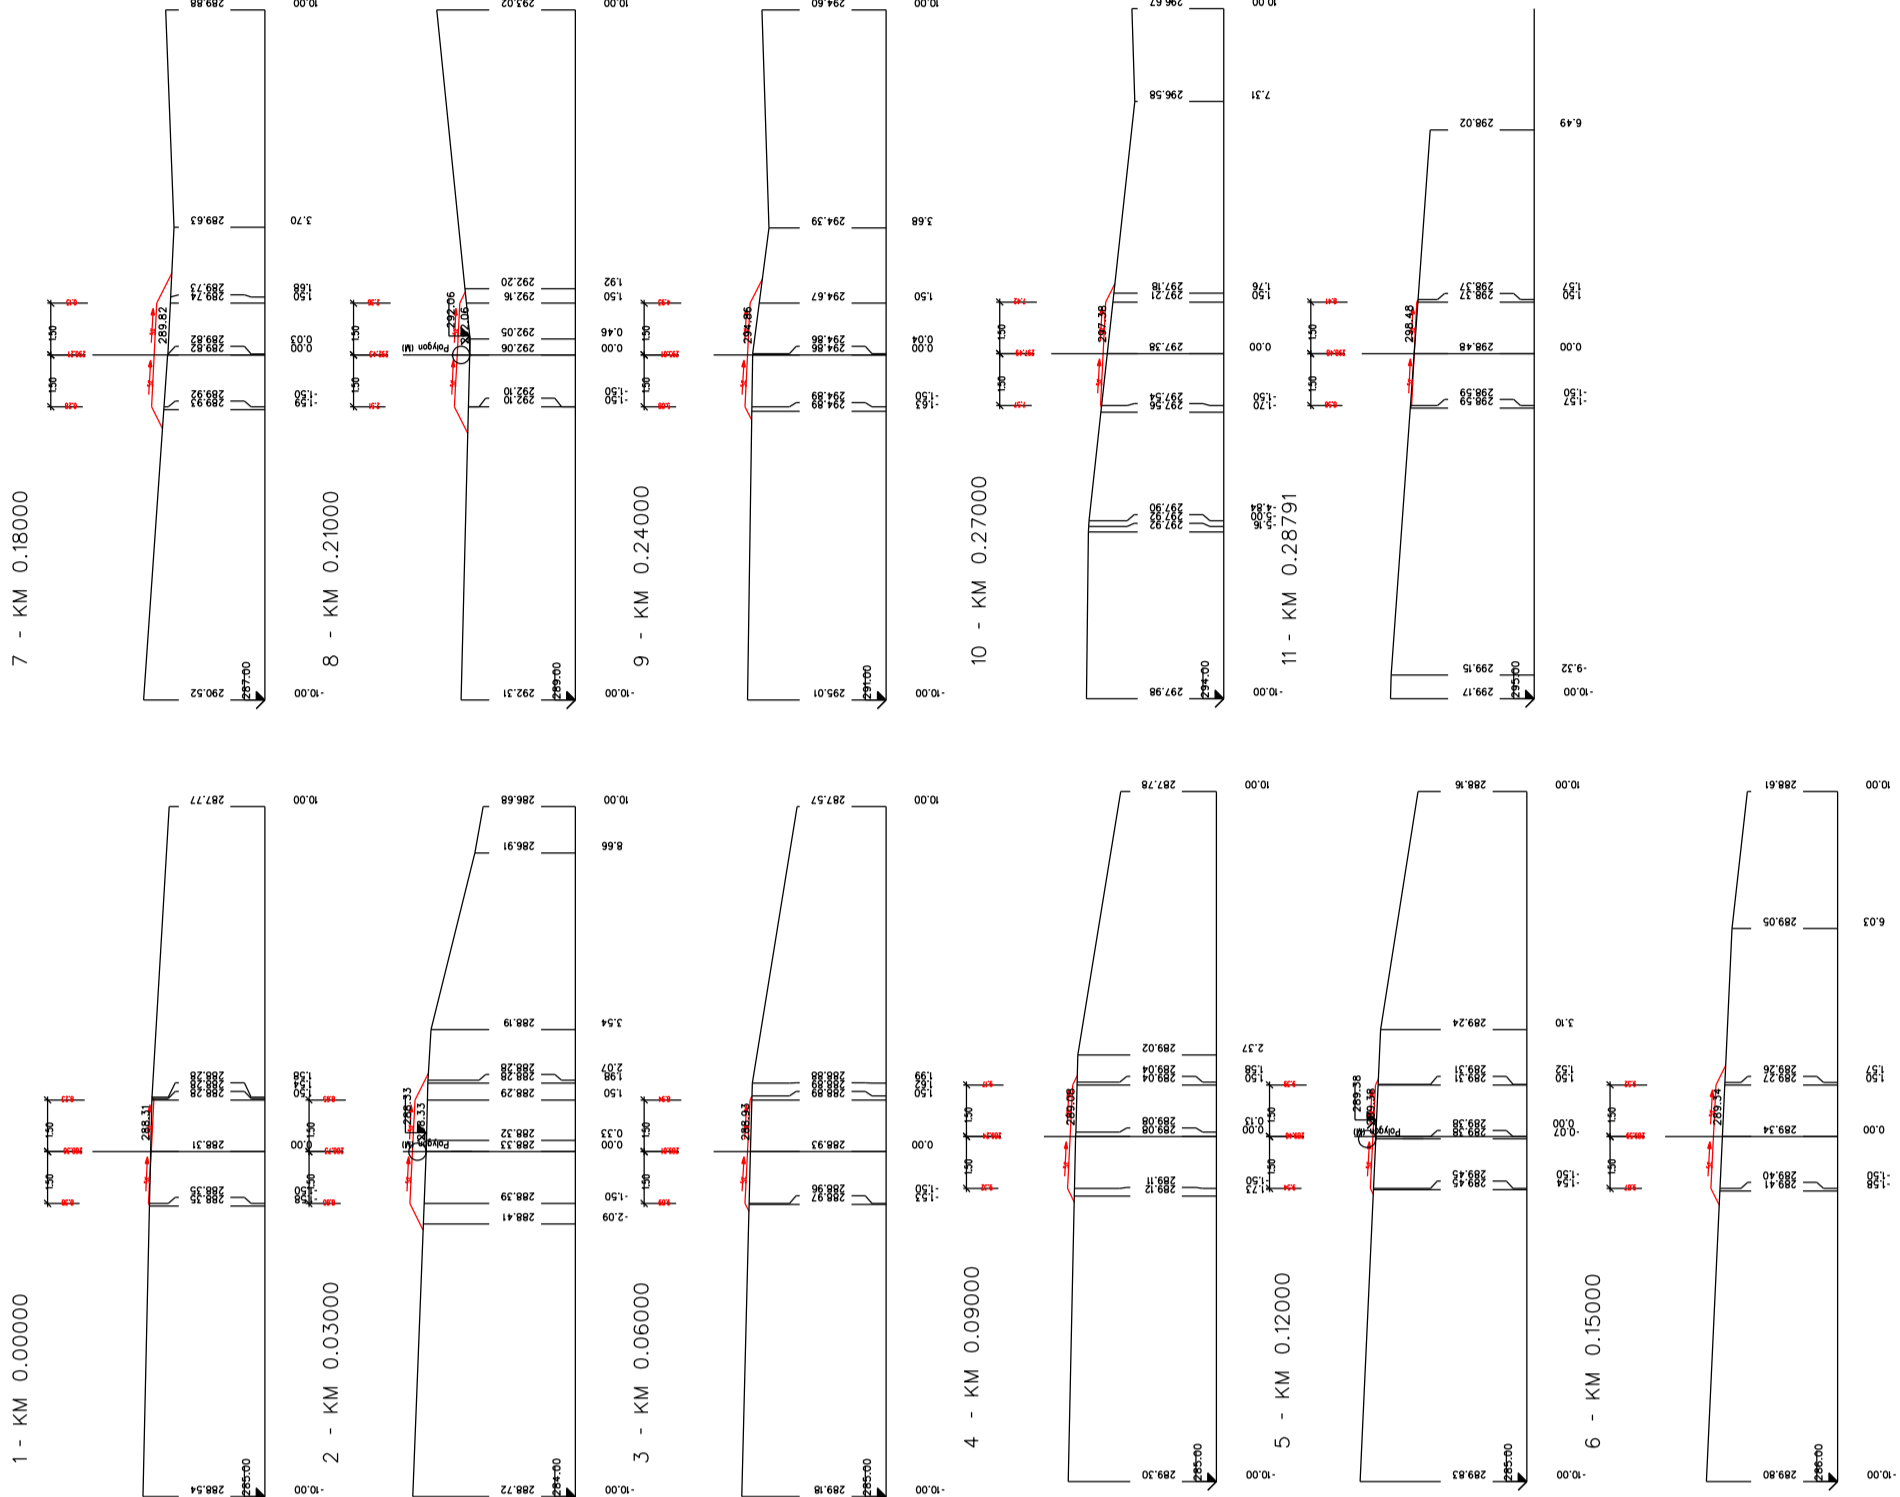

DOPLŇKOVÁ POLNÍ CESTA C123

Vypracoval Ing. Phák	HL Ing. projektu Ing. Šablik	Zodpov.projektant Ing. Šablik	Vedoucí střediska Ing. Vaculín O. Ph.D.	AGPOL s.r.o. Jungmannova 153/12 779 00 Olomouc Česká republika
Místo stavby: k.ú. Hukovice u Velké Kraše	Ing. Šablik	Ing. Šablik	Kraj: Olomoucký	Počet formátů 5 A4
Objednatel: Státní pozemkový úřad, Krajský pozemkový úřad pro Olomoucký kraj, pobočka Jeseník, ul. K. Čapka 101/147, 750 01 Jeseník				Datum 08. 2015
AKce:				Měřítko 1: 200
KOMPLEXNÍ POZEMKOVÁ ÚPRAVA V K. Ú. HUKOVICE U VELKÉ KRAŠE				Číslo objednavatele 252012
7. Plán společných zařízení (2. Návrhové práce, 2.2.a DTR-opatření ke zpřístupnění pozemků)				Číslo zhotovitele 2578 / 070
Průřez: PRŮŘEZÉ ŘEZY - DOPLŇKOVÉ POLNÍ CESTY C111,C121,C122,C123				Archivní číslo 2578
				Číslo soupravy Číslo přílohy
				7.2.1.B.7.4