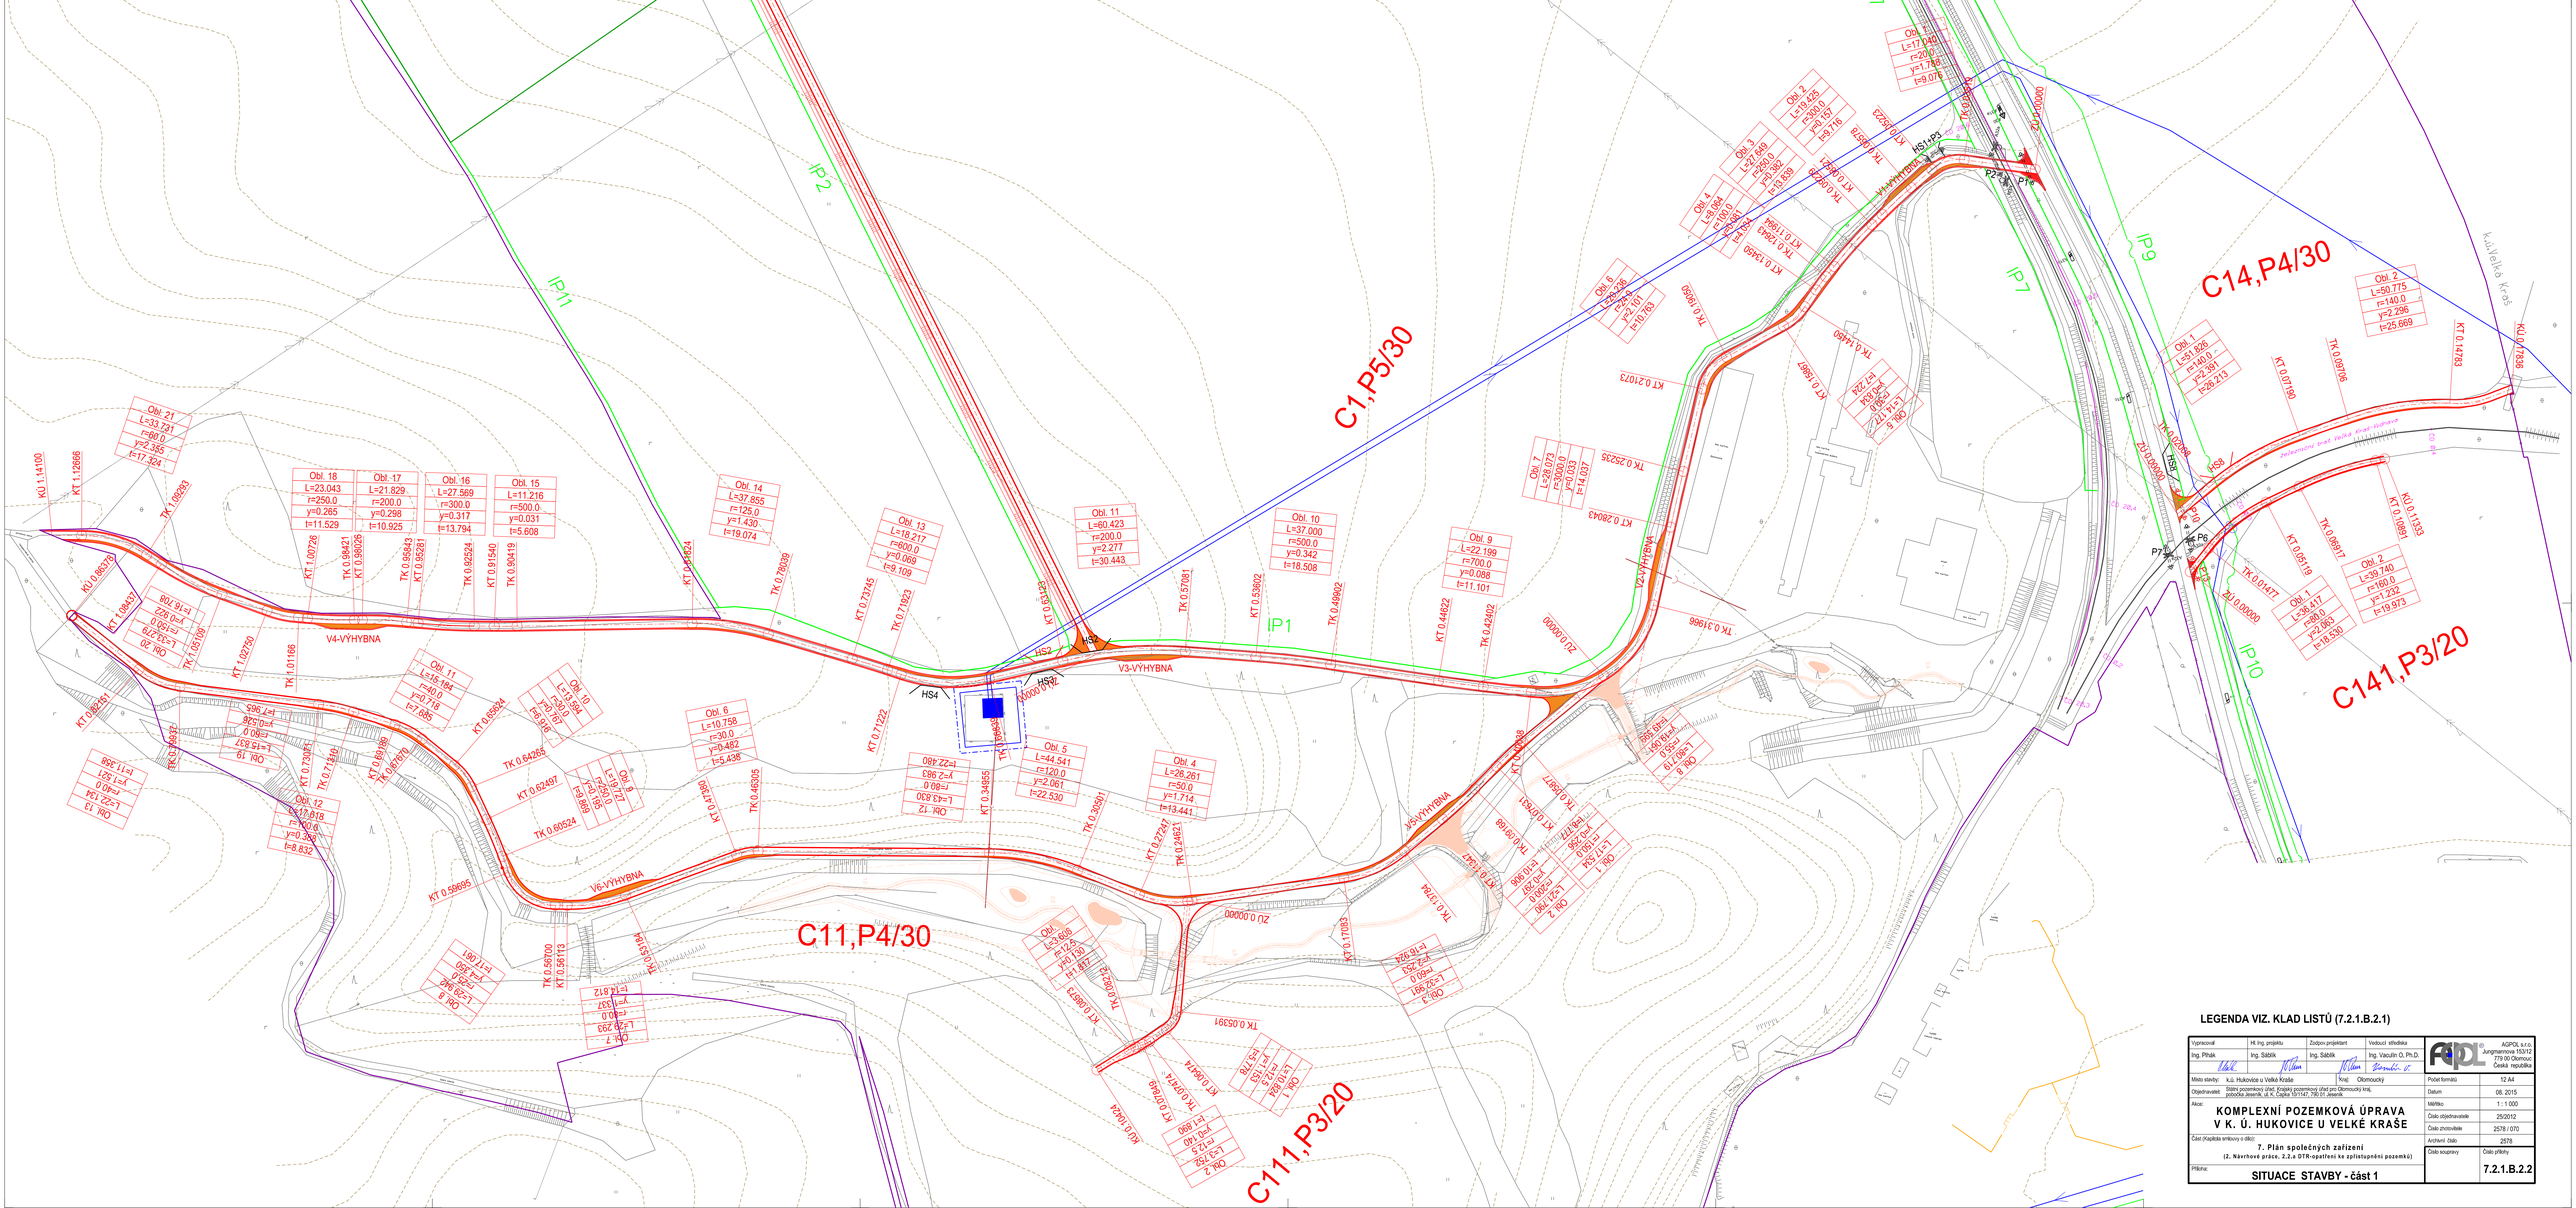

LEGENDA VIZ. KLAD LISTŮ (7.2.1.B.2.1)

Vypracoval: Ing. Přibík	Hl. Ing. projektu: Ing. Šáblík	Zodpov.projektant: Ing. Šáblík	Vedoucí střediska: Ing. Vaculín O, Ph.D.	AGPOL s.r.o. Jungmannova 153/12 779 00 Olomouc Česká republika
Místo stavby: k.ú. Hukovice u Velké Kraše		Kraj: Olomoucký		Počet formátů: 12 A4
Objednavatel: Státní pozemkový úřad, Krajský pozemkový úřad pro Olomoucký kraj, pobočka Jeseník, ul. K. Čapka 10/1147, 790 01 Jeseník				Datum: 08. 2015
Akce: **KOMPLEXNÍ POZEMKOVÁ ÚPRAVA V K. Ú. HUKOVICE U VELKÉ KRAŠE**				Měřítko: 1 : 1 000
				Číslo objednavatele: 25/2012
				Číslo zhotovitele: 2578 / 070
Část (Kapitola smlouvy o dílo): **7. Plán společných zařízení** (2. Návrhové práce, 2.2.a DTR-opatření ke zpřístupnění pozemků)				Archivní číslo: 2578
Příloha: **SITUACE STAVBY - část 1**				Číslo souprav: Číslo přílohy: **7.2.1.B.2.2**