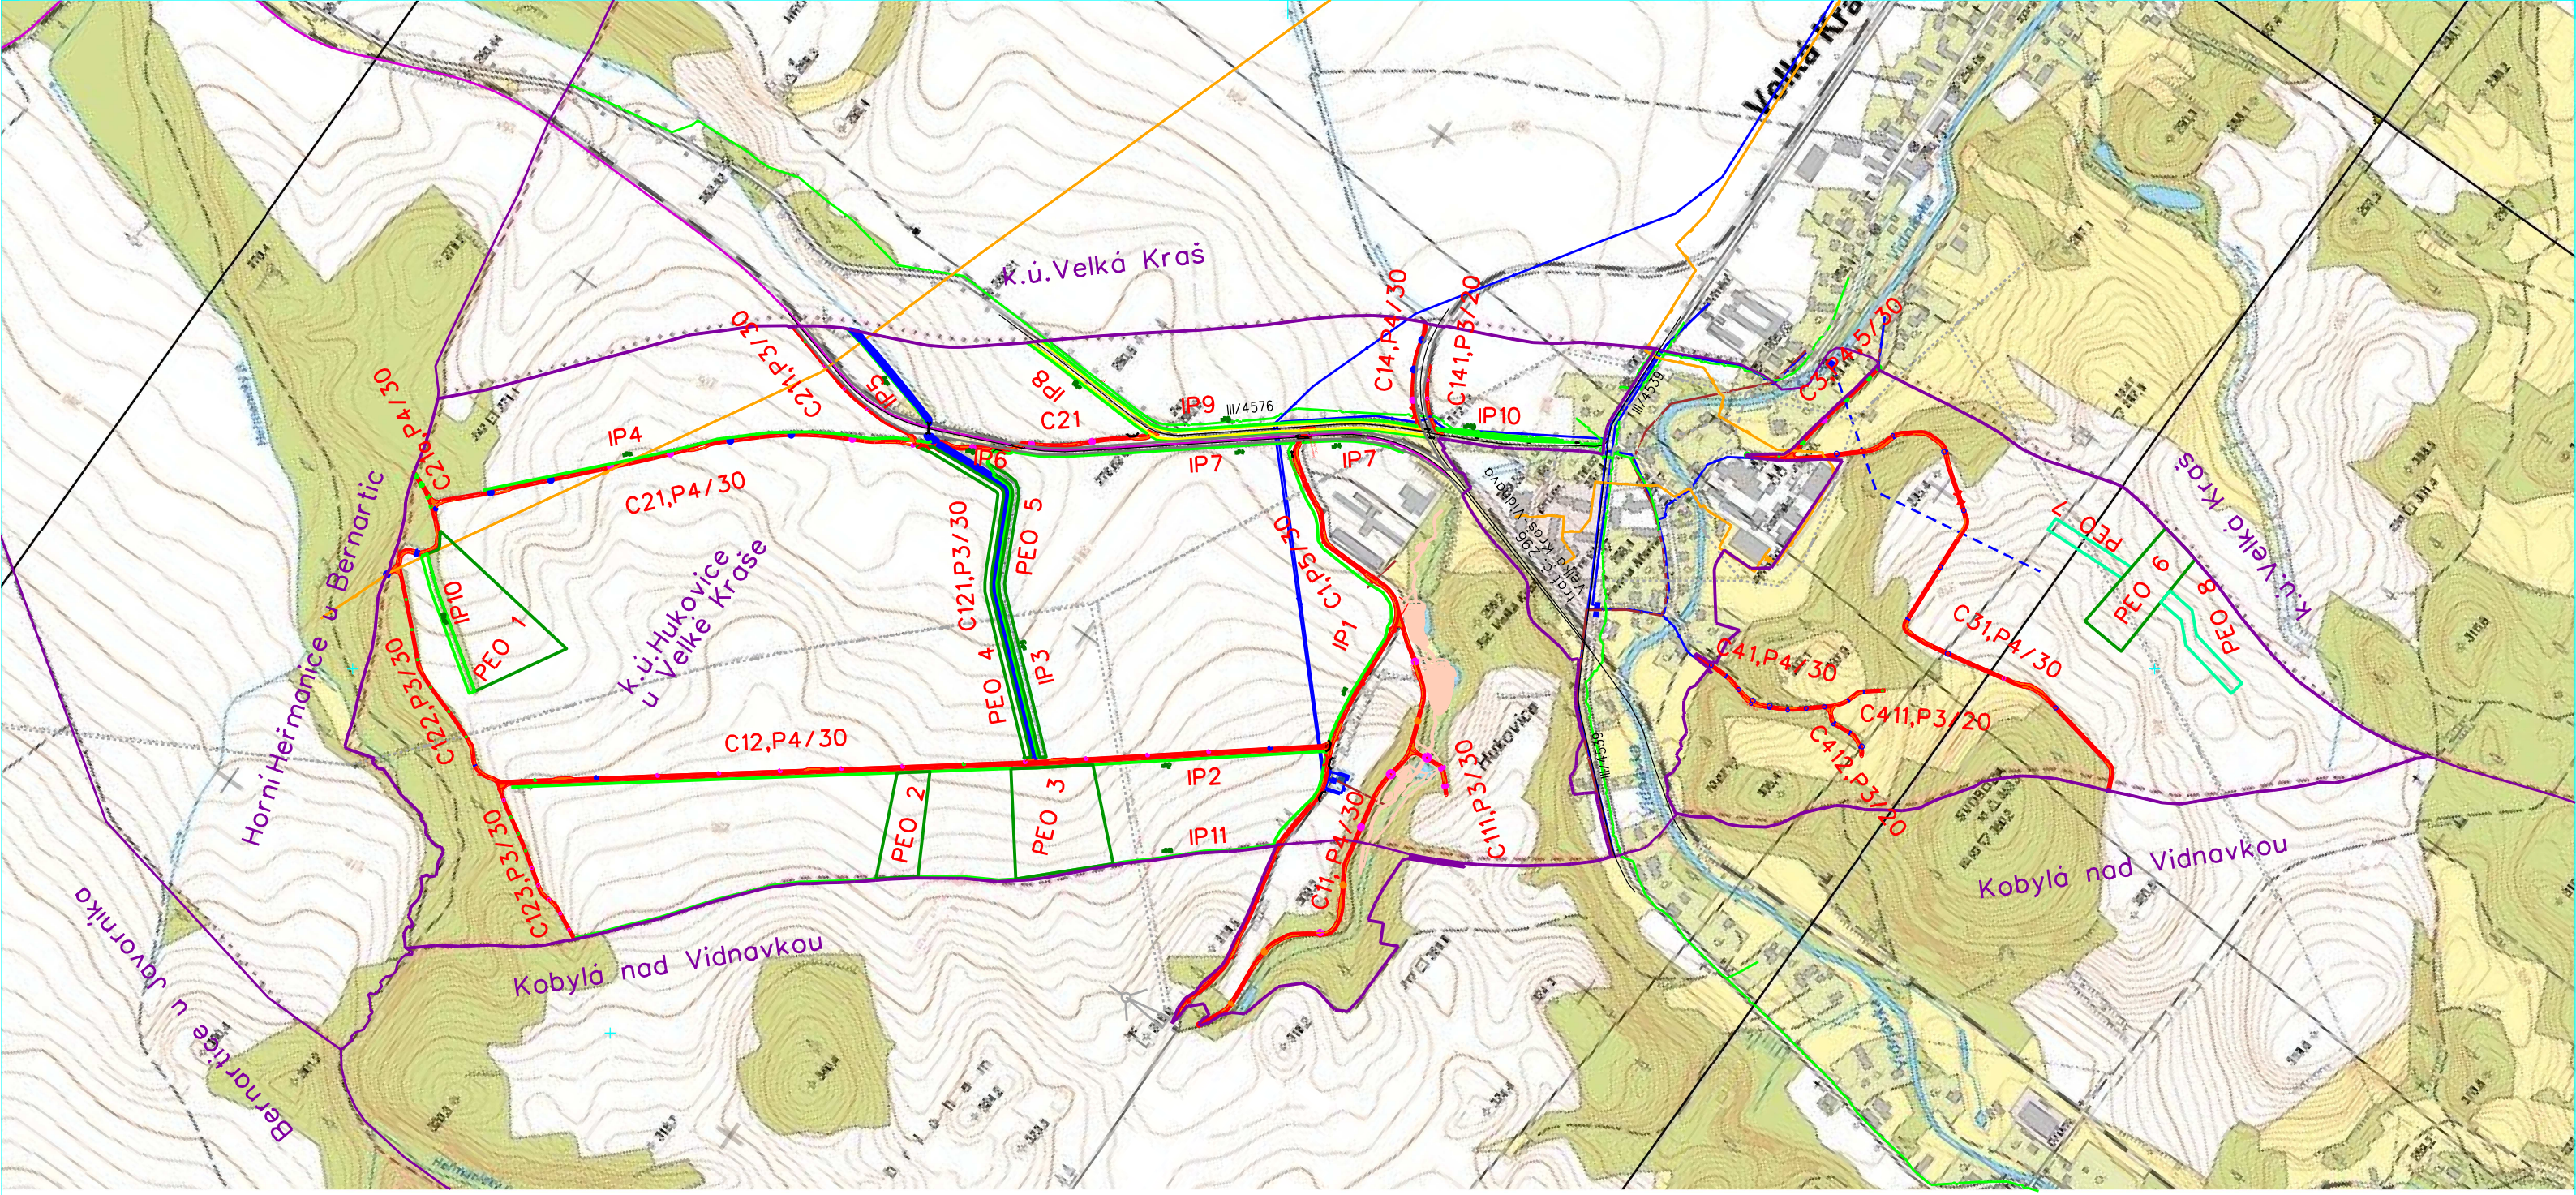

LEGENDA :

- OBVOD KoPÚ
- NÁVRH OPATŘENÍ KE ZPŘÍSTUPNĚNÍ POZEMKŮ
- NÁVRŽENÉ INTERAKČNÍ PRVKY
- NÁVRH PROTIEROZNÍCH OPATŘENÍ
  - ZATRAVNĚNÍ
  - PRŮLEHY
- NÁVRH VODOHOSPODÁŘSKÝCH OPATŘENÍ

Vypracoval	Hl. ing. projektu	Zodpov.projektant	Vedoucí střediska
Ing. Plhák	Ing. Sáblík	Ing. Sáblík	Ing. Vaculín O. Ph.D.

AGPOL s.r.o.
Jungmannova 153/12
779 00 Olomouc
Česká republika

Místo stavby: k.ú. Hukovice u Velké Kraše — Kraj: Olomoucký

Objednavatel: Státní pozemkový úřad, Krajský pozemkový úřad pro Olomoucký kraj, pobočka Jeseník, ul. K. Čapka 10/1147, 790 01 Jeseník

Akce:

KOMPLEXNÍ POZEMKOVÁ ÚPRAVA V K. Ú. HUKOVICE U VELKÉ KRAŠE

Část (Kapitola smlouvy o dílo):

7. Plán společných zařízení

(2. Návrhové práce, 2.2.a DTR-opatření ke zpřístupnění pozemků)

Příloha:

PŘEHLEDNÁ SITUACE

Počet formátů	2 A4
Datum	08. 2015
Měřítko	1 : 10 000
Číslo objednavatele	25/2012
Číslo zhotovitele	2578 / 070
Archivní číslo	2578
Číslo soupravy	Číslo přílohy **7.2.1.B.1**