POLNÍ CESTA C21

POLNÍ CESTA C21a

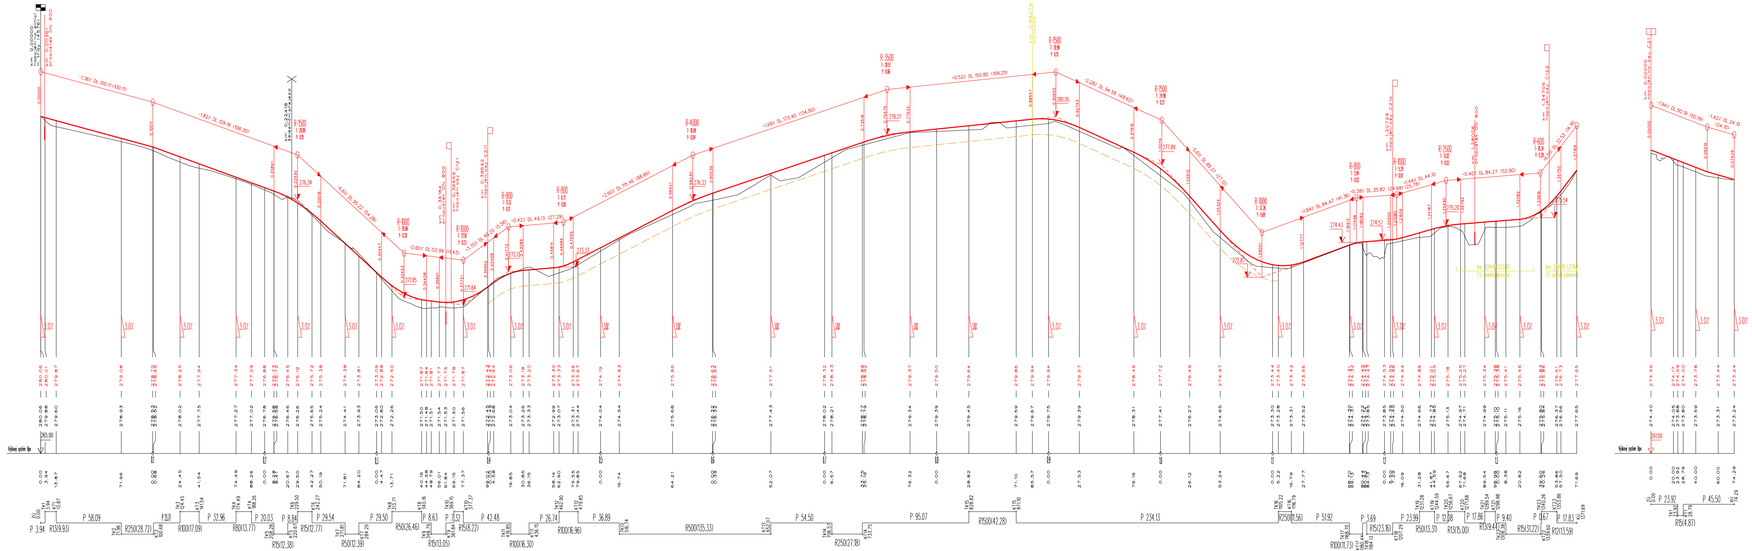

ZÁKRESY PODZEMNÍCH INŽ. SÍTÍ NELZE POUŽÍT JAKO VYTYČOVACÍ VÝKRES. PŘED ZAHÁJENÍM STAVEBNÍCH PRACÍ MUSÍ INVESTOR ZAJISTIT VYTÝČENÍ SÍTÍ JEJICH SPRÁVCI A OZNAČENÍ SÍTÍ V TERÉNU DLE PLATNÝCH PŘEDPISŮ

VÝŠKOVÝ SYSTÉM: Bpv
SOUŘADNICOVÝ SYSTÉM: S-JTSK

Vypracoval	Hl. ing. projektu	Zodpov.projektant	Vedoucí střediska
Ing. Přhák		Ing. Šáblík	Ing. Vaculín O. Ph.D.

Místo stavby: k.ú. Hukovice u Velké Kraše — Kraj: Olomoucký

Objednavatel: Státní pozemkový úřad, Krajský pozemkový úřad pro Olomoucký kraj, pobočka Jeseník, ul. K. Čapka 1001/47, 790 01 Jeseník

Akce:

KOMPLEXNÍ POZEMKOVÁ ÚPRAVA V K. Ú. HUKOVICE U VELKÉ KRAŠE

Část (Kapitola smlouvy o dílo):

7. Plán společných zařízení
(2. Návrhové práce, 2.2.a DTR-opatření ke zpřístupnění pozemků)

Příloha:

PODÉLNÝ PROFIL C21, C21a

AGPOL s.r.o.
Jungmannova 153/12
779 00 Olomouc
Česká republika

Počet formátů	5 A4
Datum	08. 2015
Měřítko	1 : 2 000/100
Číslo objednavatele	25/2012
Číslo zhotovitele	2578 / 070
Archivní číslo	2578
Číslo soupravy	Číslo přílohy: 7.2.1.B.4.3