



POLNÍ CESTA C141




POLNÍ CESTA C211

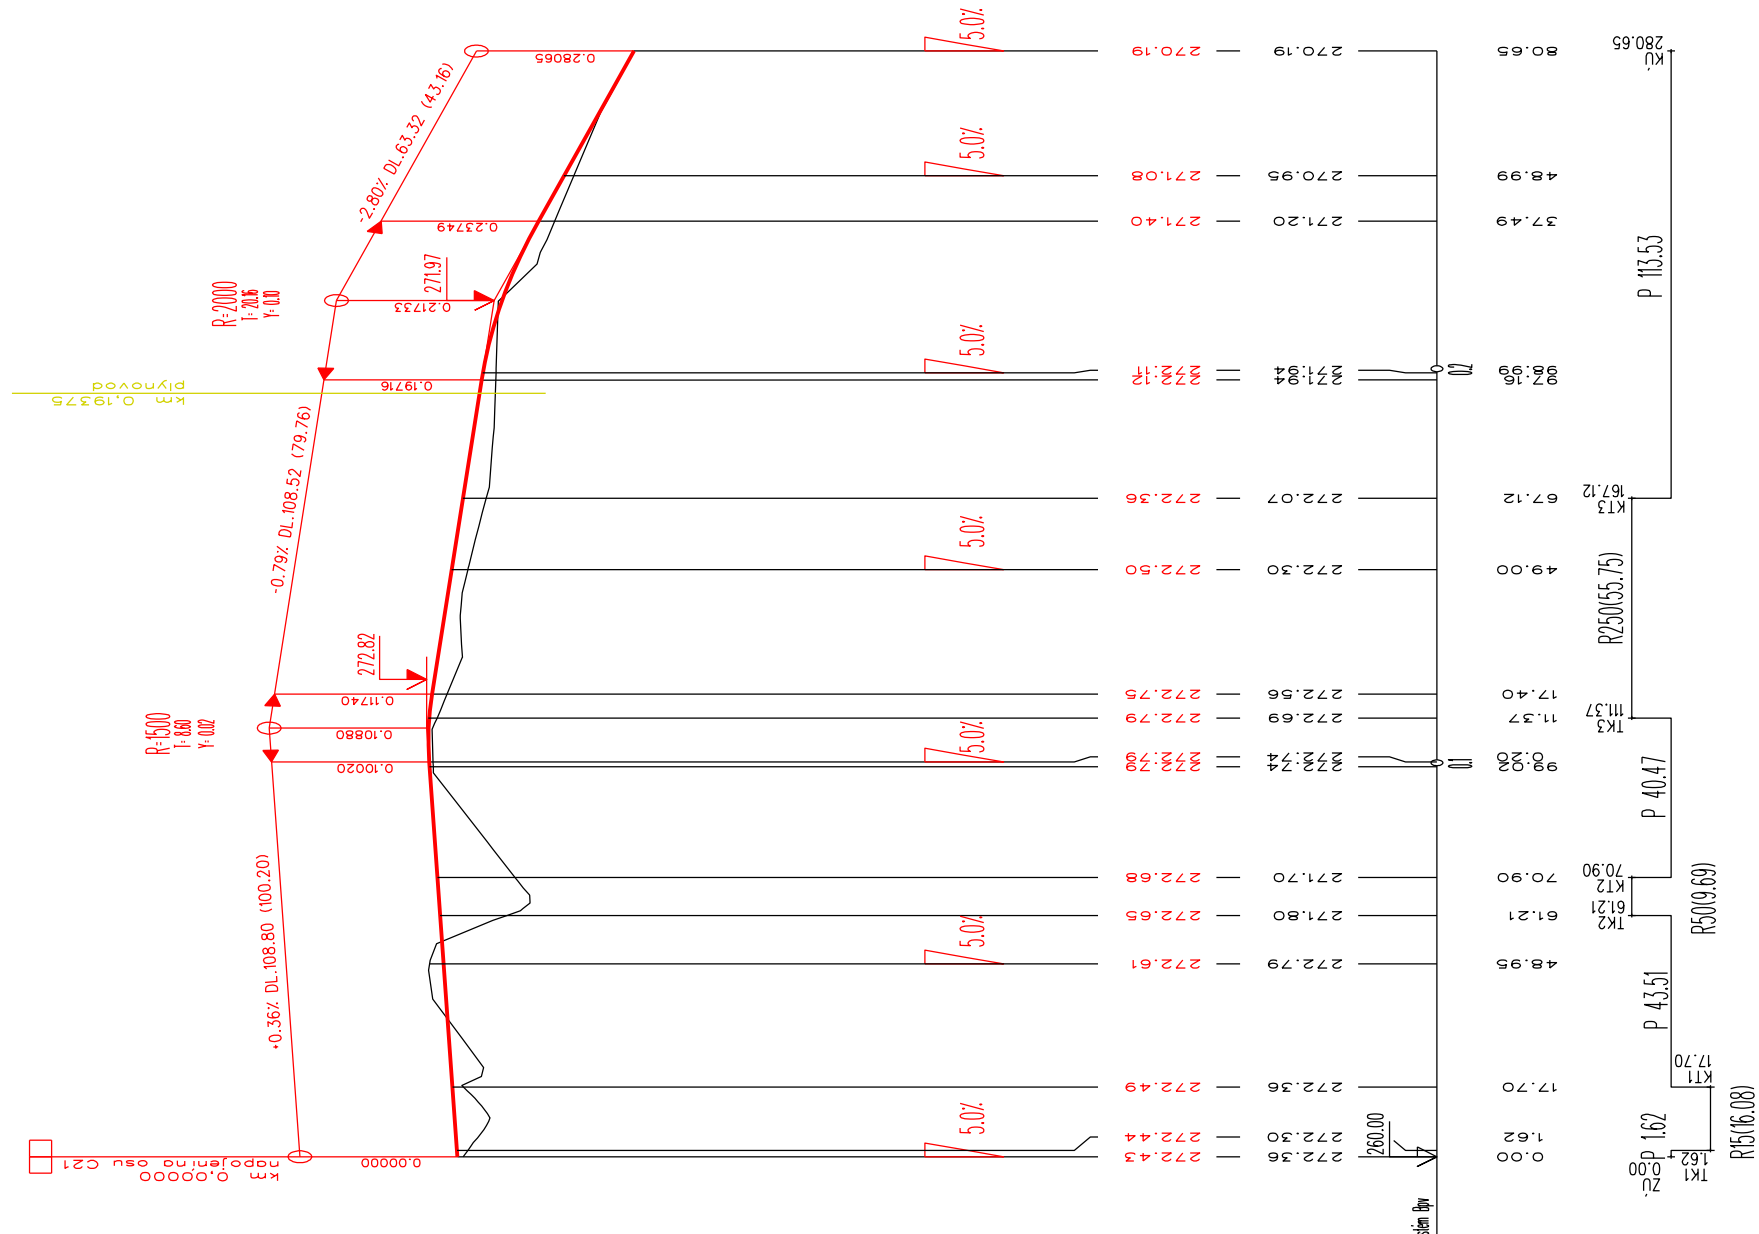

POLNÍ CESTA C411

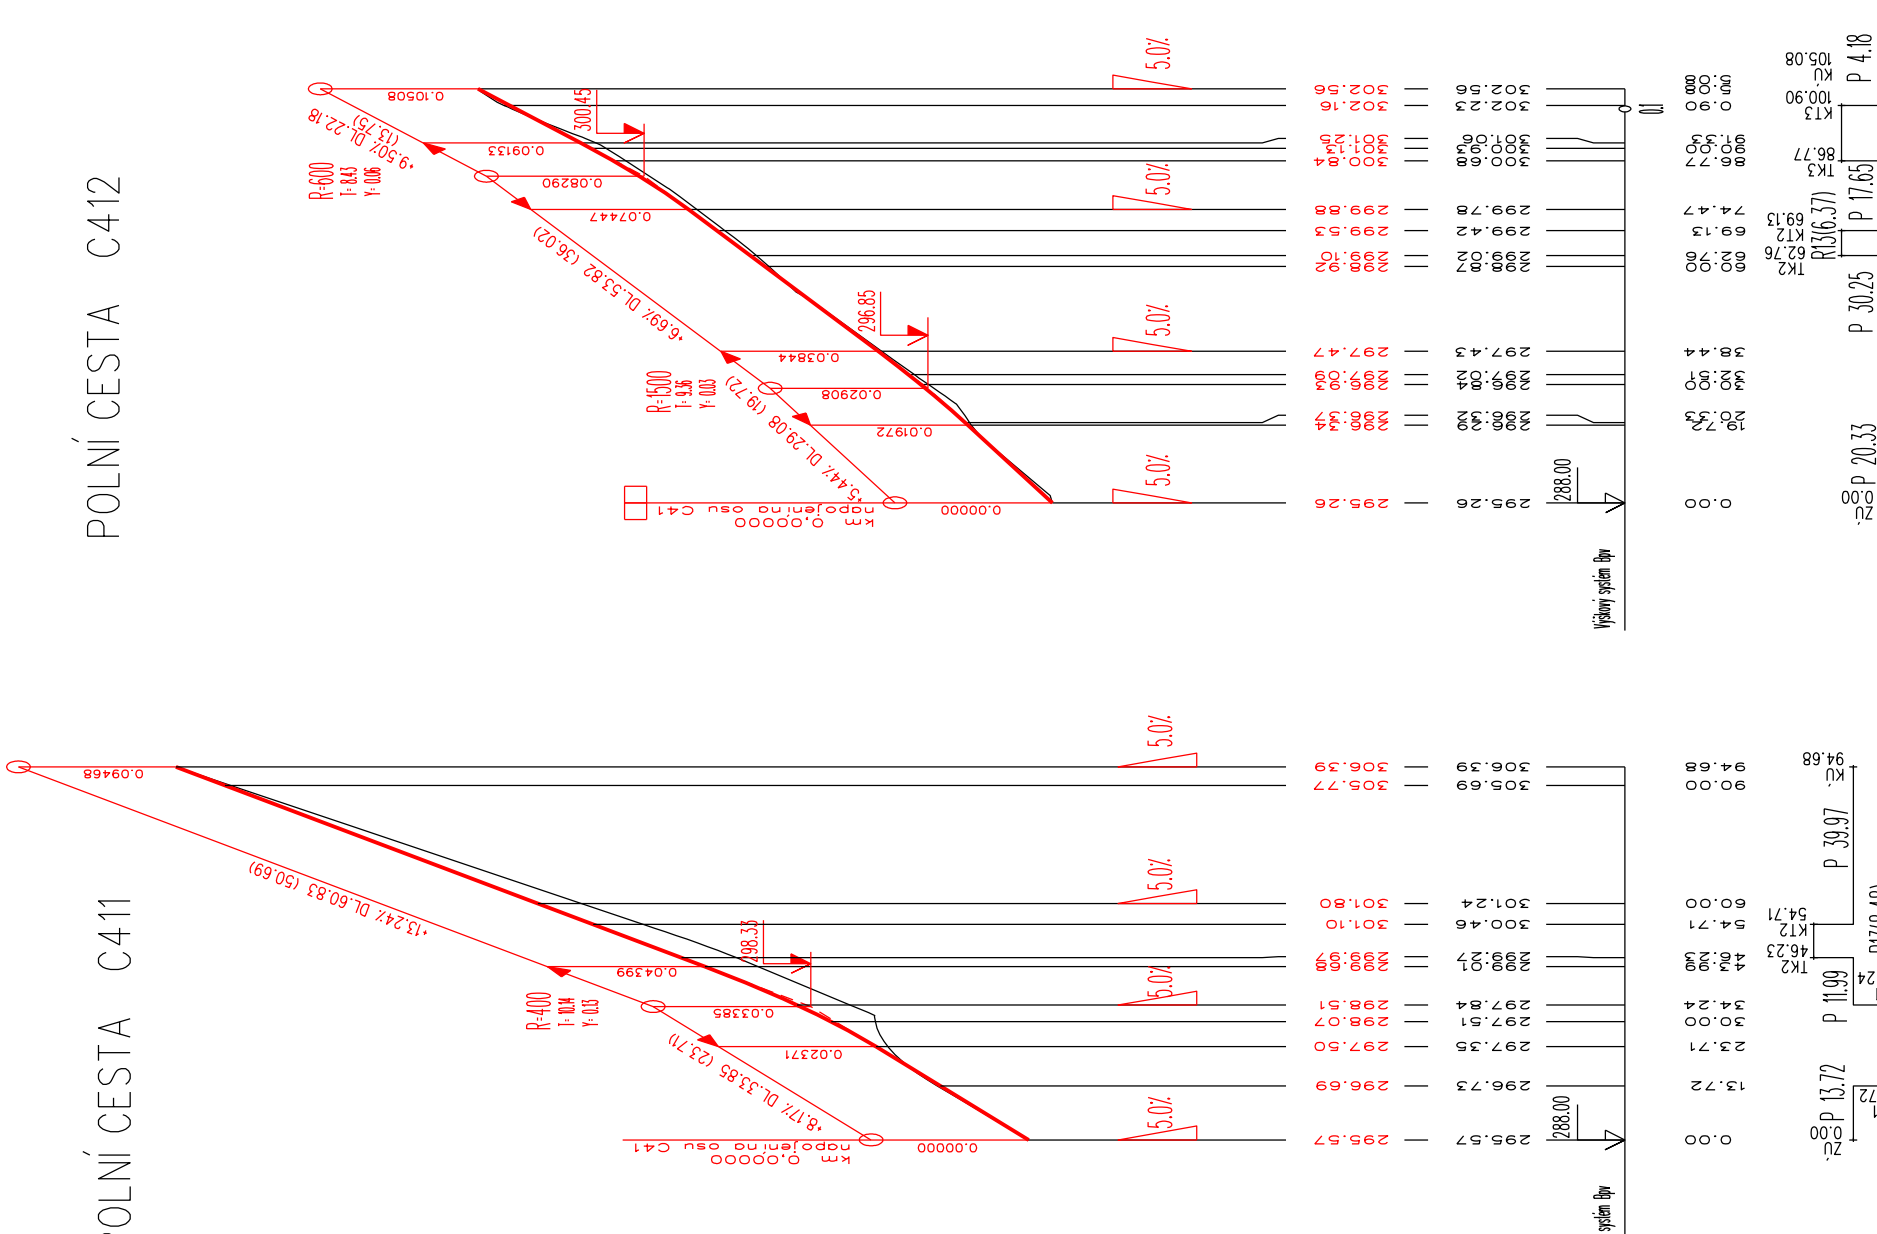

POLNÍ CESTA C412

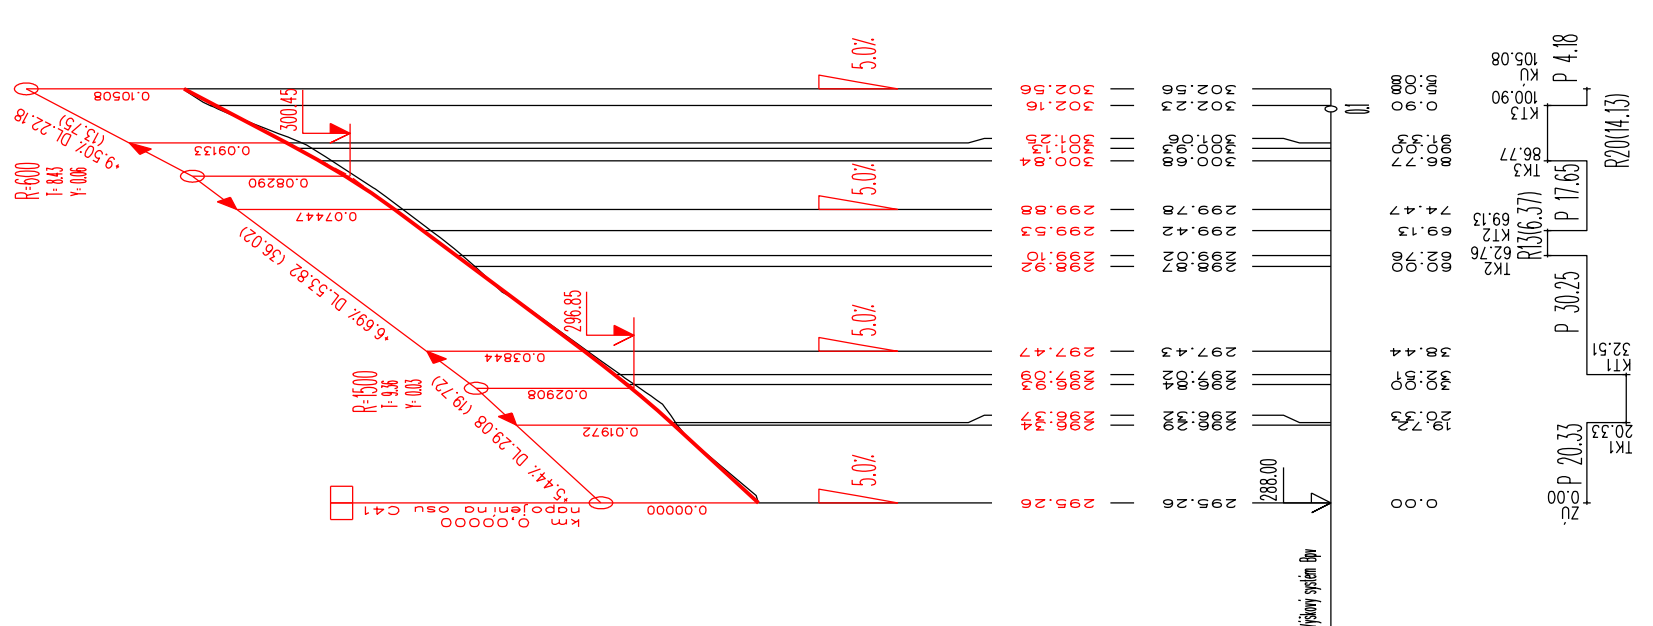

ZMĚNA PŘÍČNÍHO SÍLOU VOZOVKY

KÓTY NIVELY

KÓTY TERÉNU

SPONOVACÍ ROVNICE
STAVĚNÍ M
STAVĚNÍ M

SÍMĚNÍ PŮMĚRY

ZÁKRESY PODZEMNÍCH INŽ. SÍTÍ NELZE POUŽÍT
JAKO VÝTVŮBOVACÍ VÝKRES - PŘED ZAHÁJENÍM
STAVEBNÍCH PRACÍ MUSÍ INVEŠTOR ZAJISTIT
VÝTVŮBENÍ SÍTÍ JEJICH SPRÁVCÍ A OZNAČENÍ SÍTÍ
V TERÉNU DLE PLATNÝCH PŘEDPISŮ

VÝŠKOVÝ SYSTÉM: BpV
SOURADNICOVÝ SYSTÉM: S-JTSK

Vypracoval Ing. Píňák	Hi. Ing. projekt Ing. Šabík	Zodpov. projektant Ing. Šabík	Vedoucí střediska Ing. Vaculík O. Ph.D.	AGPOL s.r.o. Jungmannova 153/2 730 00 Olomouc Česká republika
Místo stavby: k.ú. Hukovice u Velké Kraše	Ing. Šabík	Ing. Šabík	Ing. Šabík	
Objednatel: Středoškolský ústav pro odbornou přípravu učňů a žáků Příspěvková organizace, ul. Čajkovského 1011/17, 750 01 Olomouc	Ing. Šabík	Ing. Šabík	Ing. Šabík	
Datum	Počet formátů			4 A4
08. 2015				
Měřítko				1:2 000/100
Číslo objednatele				25/2012
Číslo zhotovitele				2578 / 070
Archivní číslo				2578
Číslo soupravy				Číslo přílohy
				7.2.1.B.4.6

KOMPLEXNÍ POZEMKOVÁ ÚPRAVA
V K. Ú. HUKOVIC U VELKÉ KRAŠE

7. Plán společných zařízení
(2. Návrhové práce, 2.2.a DTR-opatření ke zpřístupnění pozemků)

Podélný profil C141, C211, C411, C412