VZOROVÝ ŘEZ - PROPUSTEK

měř. 1:50

ŘEZ 1-1'

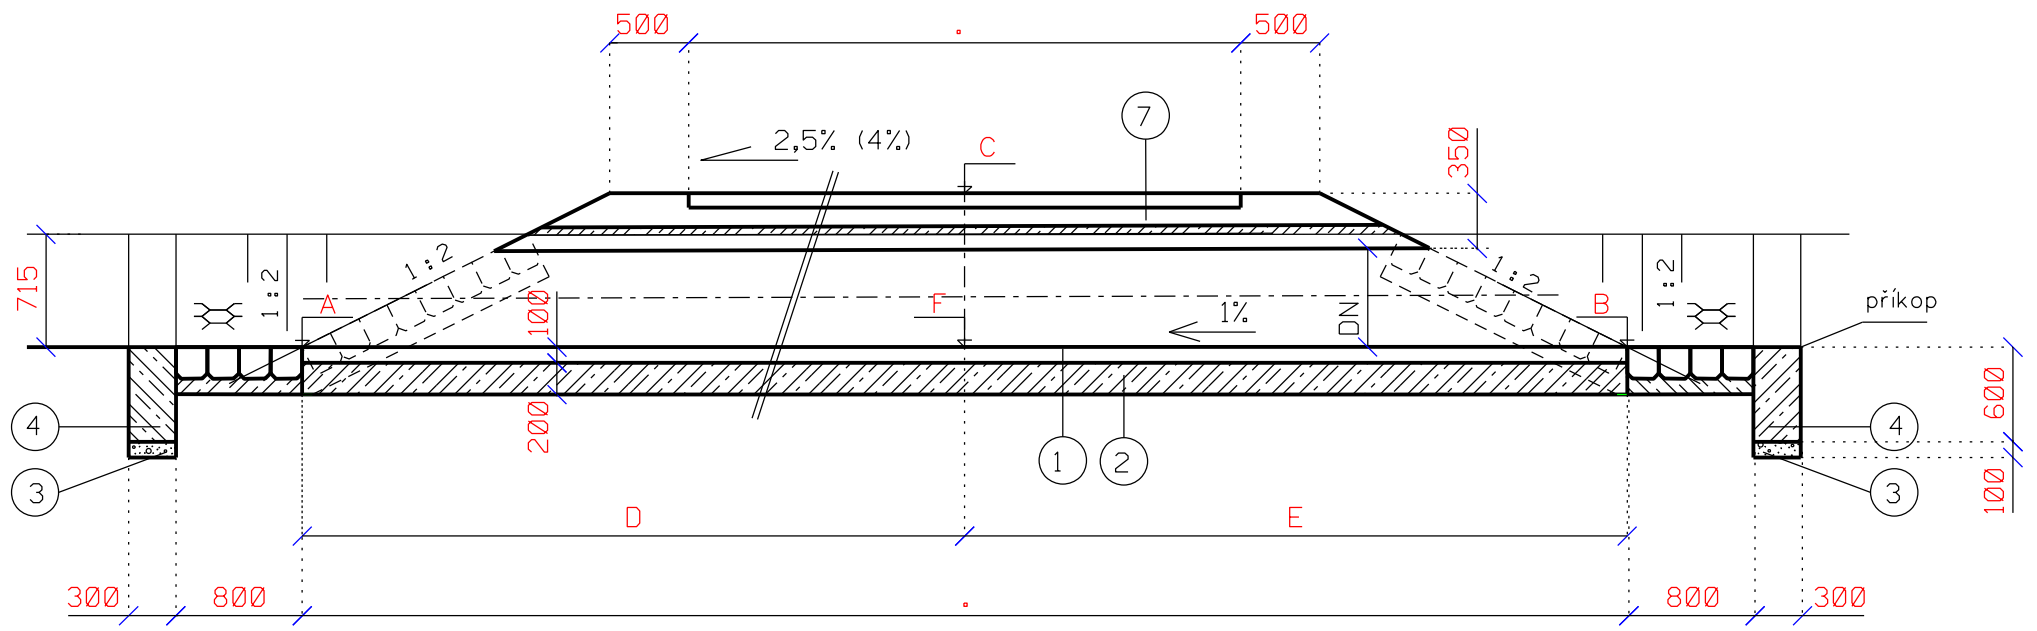

PŮDORYS

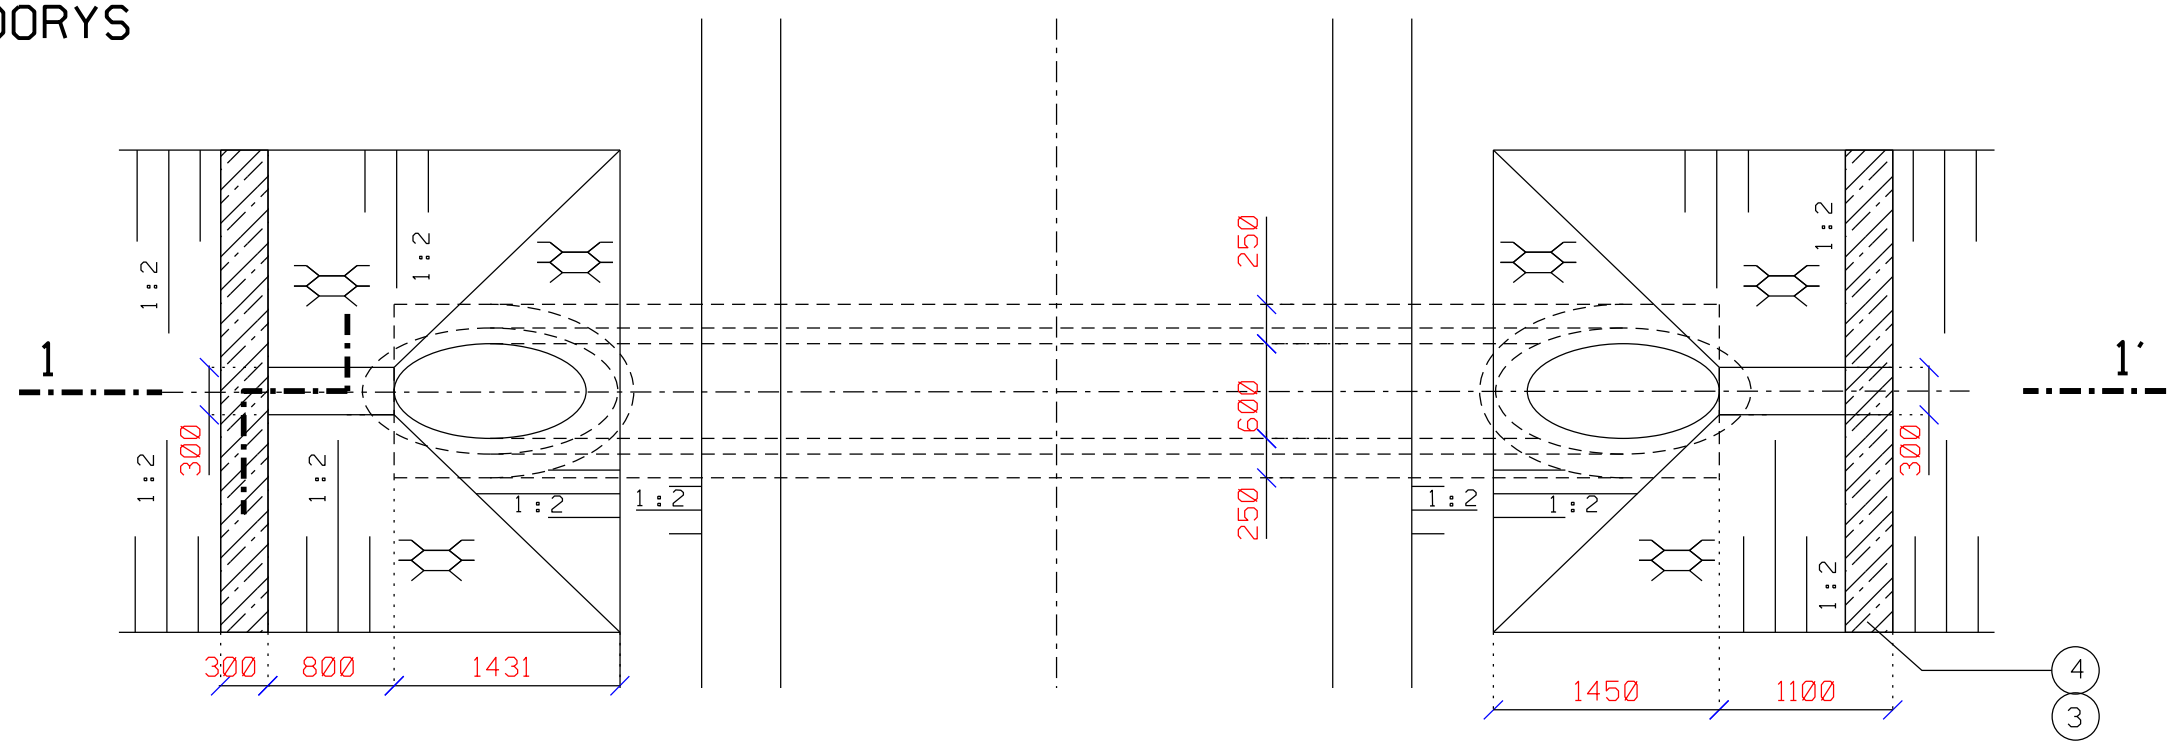

LEGENDA :

1. ŽELEZOBETONOVÉ TROUBY TZH-Q dle DN
2. BET. LOŽE PRO POTRUBÍ - BETON C12/15 - TL. 200 mm
   OBETONOVÁNÍ POTRUBÍ C12/15 tl.150 mm
3. ŠTĚRKOPÍSKOVÝ PODSYP - TL. 100 mm
4. BETONOVÉ PRAHY - BETON C12/15
5. DLAŽBA Z LOMOVÉHO KAMENE - TL. 200 mm
6. PODKLADNÍ BETON PRO DLAŽBU - BETON C12/15
7. KONSTRUKČNÍ VRSTVY DLE POLNÍ CESTY
8. KAMENNÁ ROVNANINA tl.300 mm

Vypracoval	Hl. ing. projektu	Zodpov.projektant	Vedoucí střediska	AGPOL s.r.o. Jungmannova 153/12 779 00 Olomouc Česká republika
Ing. Plhák	Ing. Sáblík	Ing. Sáblík	Ing. Vaculín O. Ph.D.	
Místo stavby: k.ú. Hukovice u Velké Kraše		Kraj: Olomoucký		Počet formátů: 3 A4
Objednavatel: Státní pozemkový úřad, Krajský pozemkový úřad pro Olomoucký kraj, pobočka Jeseník, ul. K. Čapka 10/1147, 790 01 Jeseník				Datum: 08. 2015
Akce: **KOMPLEXNÍ POZEMKOVÁ ÚPRAVA V K. Ú. HUKOVICE U VELKÉ KRAŠE**				Měřítko: 1 : 50
				Číslo objednavatele: 25/2012
				Číslo zhotovitele: 2578 / 070
Část (Kapitola smlouvy o dílo): **7. Plán společných zařízení** (2. Návrhové práce, 2.2.a DTR-opatření ke zpřístupnění pozemků)				Archivní číslo: 2578
				Číslo soupravy: Číslo přílohy: **7.2.1.B.6**
Příloha: **VZOROVÝ VÝKRES - PROPUSTEK**				