



VZOROVÝ PŘÍČNÝ ŘEZ

ZÁCHYTNÉHO PRŮLEHU - PRŮJEZDNÉHO

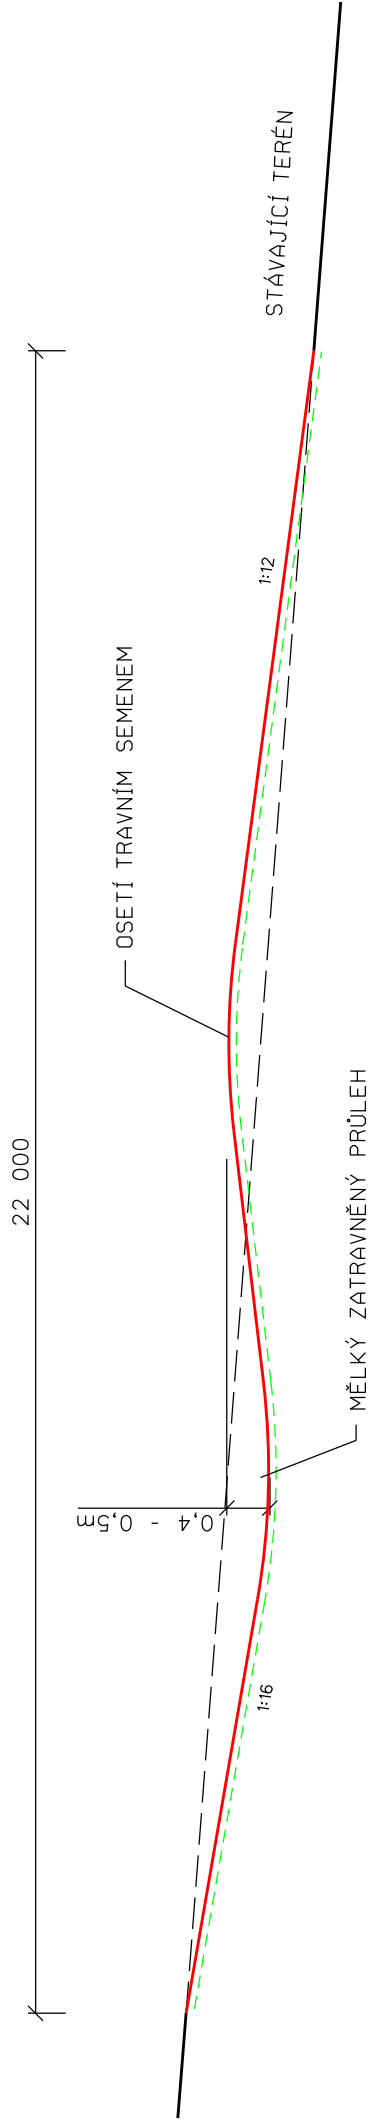

Vypracoval		Hl. ing. projektu	Zodpov. projektant	Vedoucí střediska	 <div>AGPOL s.r.o. Jungmannova 153/12 779 00 Olomouc Česká republika</div>		
Fraitová		Ing. Šablík	Ing. Šablík	Ing. Vaculín O. Ph.D.			
<i>Fraitová</i>		<i>Šablík</i>	<i>Šablík</i>	<i>Vaculín O.</i>			
Místo stavby:		k.ú. Hukovice u Velké Kraše			Počet formátů	2 A4	
Objednatel:		Státní pozemkový úřad, Krajský pozemkový úřad pro Olomoucký kraj, pobočka Jeseník, ul. K. Čapka 10/1147, 790 01 Jeseník				Datum	08. 2015
Akce:		<b>KOMPLEXNÍ POZEMKOVÁ ÚPRAVA V K. Ú. HUKOVICE U VELKÉ KRAŠE</b>				Měřítko	1 : 100
						Číslo objednavatele	25/2012
						Číslo zhotovitele	2578 / 070
						Archivní číslo	2578
Část (Kapitola smlouvy o dílo):		<b>7. Plán společných zařízení</b> (2. Návrhové práce, 2.2.a DTR-protierozní opatření )				Číslo soupravy	Číslo přílohy
Příloha:		<b>VZOROVÝ ŘEZ</b>					<b>7.2.3.B.3</b>



AGPOL s.r.o.  
Jungmannova 153/12  
779 00 Olomouc  
Česká republika