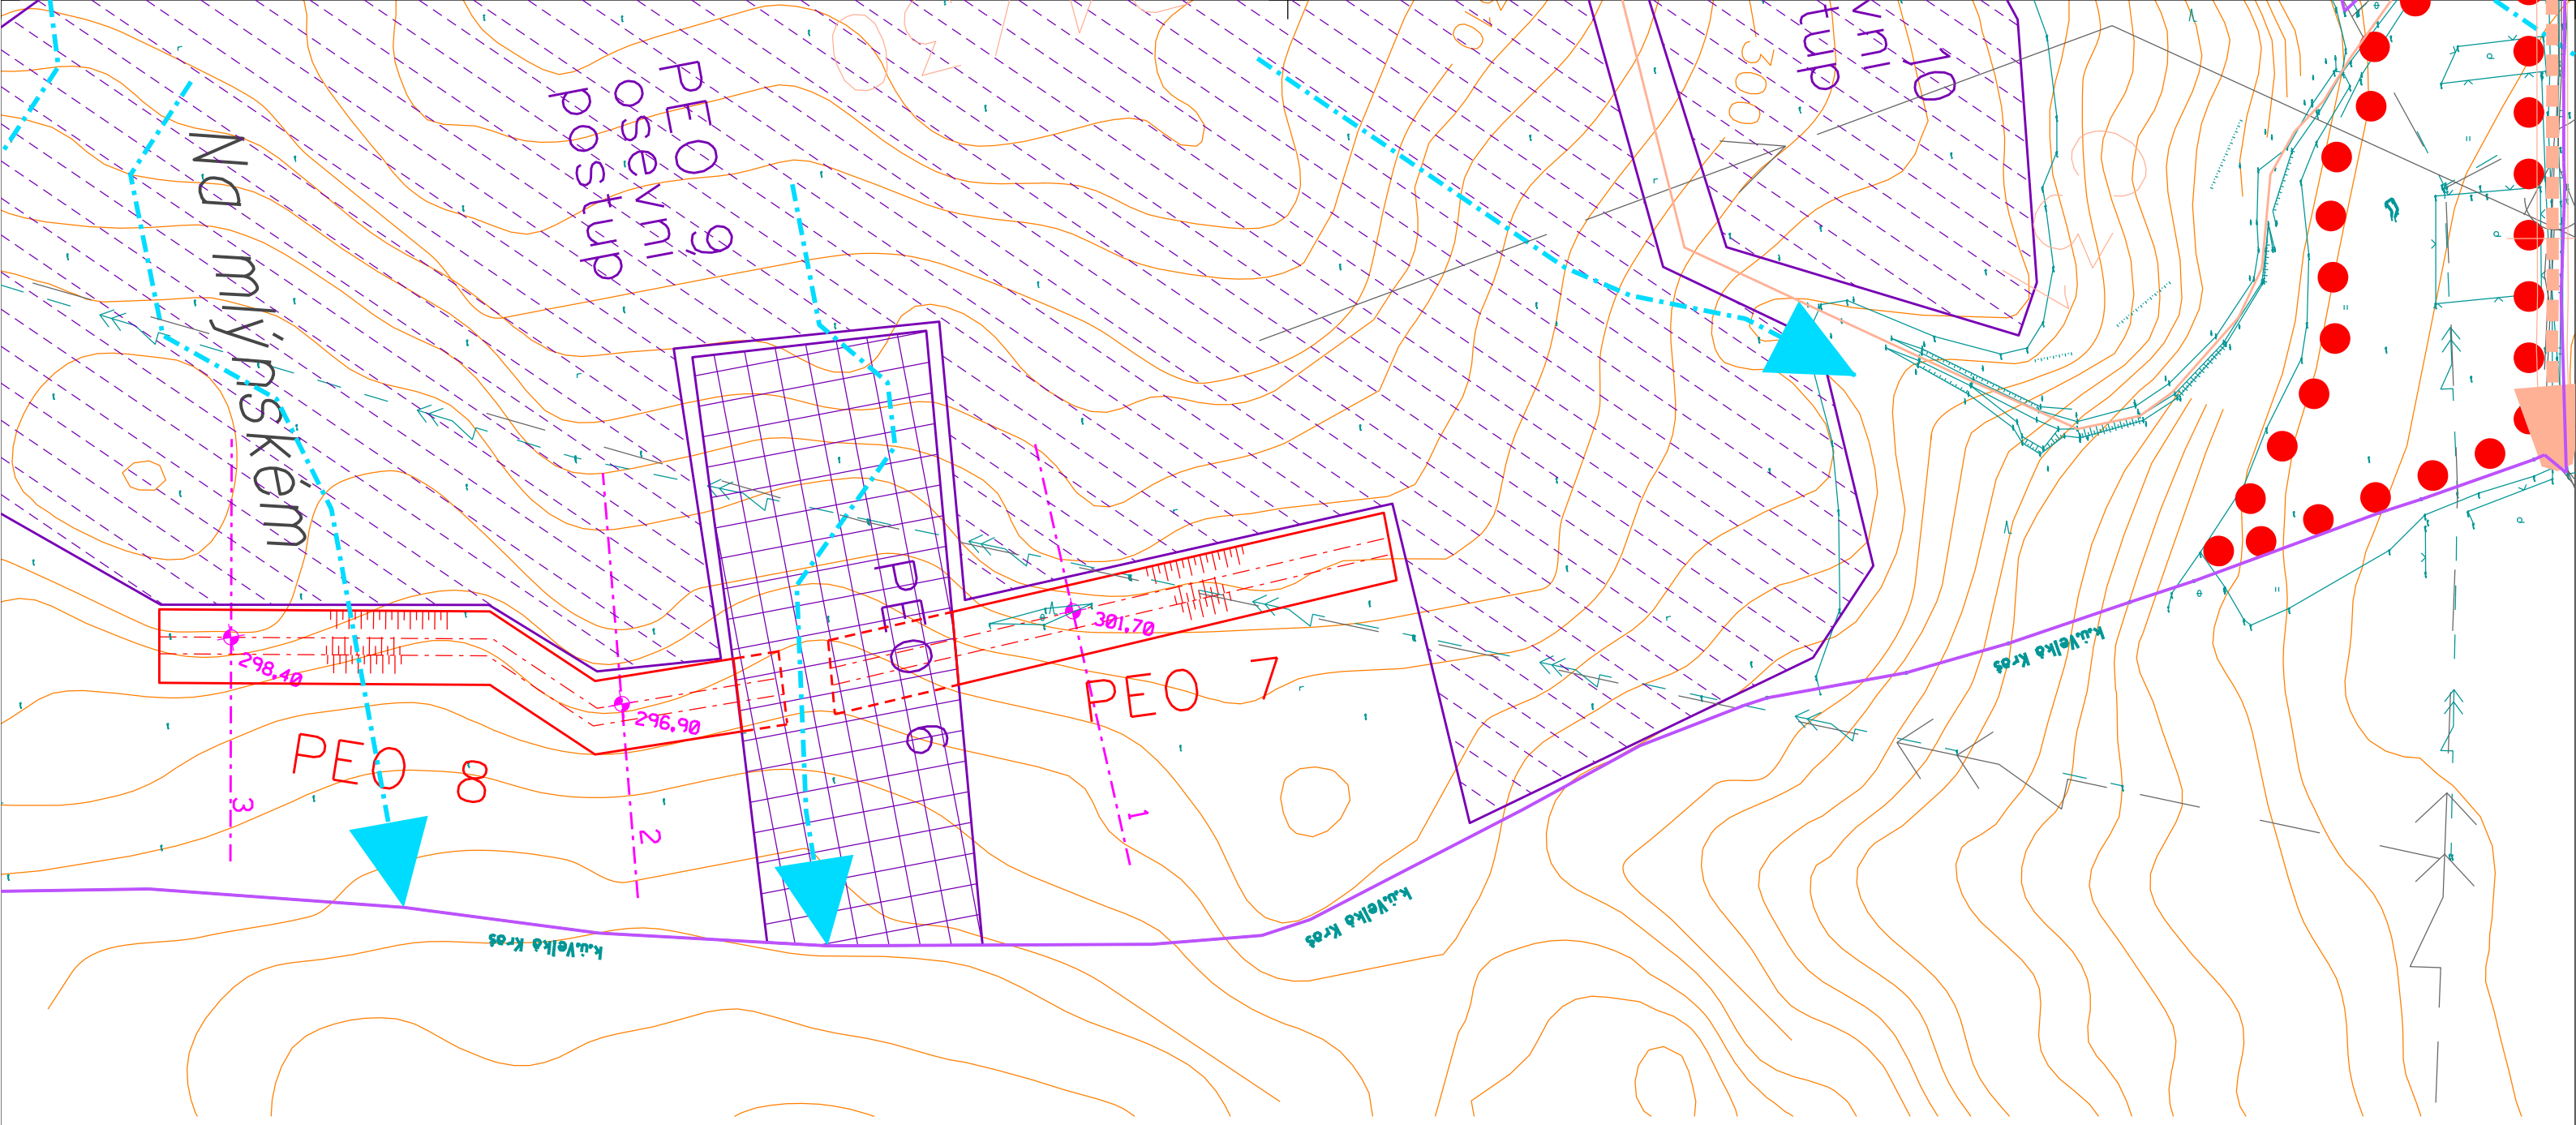

LEGENDA :

OBVOD KoPÚ

NÁVRH PROTIEROZNÍCH OPATŘENÍ

Technická - protierozní průlehy, meze, příkopy, hrázky, nádrže, zasakovací pásy, asanace soustř.povrchového odtoku, terasování

Organizační - ochranné zatravnění, zalesnění, protierozní rozmísťování plodin, osevní postup, střídání plodin

Dráhy soustředěného odtoku

NÁVRH OPATŘENÍ KE ZPŘÍSTUPNĚNÍ POZEMKŮ

Vypracoval	Hl. ing. projektu	Zodpov.projektant	Vedoucí střediska
Fraitová	Ing. Sáblík	Ing. Sáblík	Ing. Vaculín O. Ph.D.

AGPOL s.r.o.
Jungmannova 153/12
779 00 Olomouc
Česká republika

Místo stavby: k.ú. Hukovice u Velké Kraše	Kraj: Olomoucký
Objednavatel: Státní pozemkový úřad, Krajský pozemkový úřad pro Olomoucký kraj, pobočka Jeseník, ul. K. Čapka 10/1147, 790 01 Jeseník	

Akce:

KOMPLEXNÍ POZEMKOVÁ ÚPRAVA V K. Ú. HUKOVICE U VELKÉ KRAŠE

Část (Kapitola smlouvy o dílo):

7. Plán společných zařízení

(2. Návrhové práce, 2.2.b.DTR-protlerozní opatření)

Příloha:

SITUACE STAVBY

Počet formátů	2 A4
Datum	08. 2015
Měřítko	1 : 2 000
Číslo objednavatele	25/2012
Číslo zhotovitele	2578 / 070
Archivní číslo	2578
Číslo soupravy	Číslo přílohy **7.2.3.B.2**