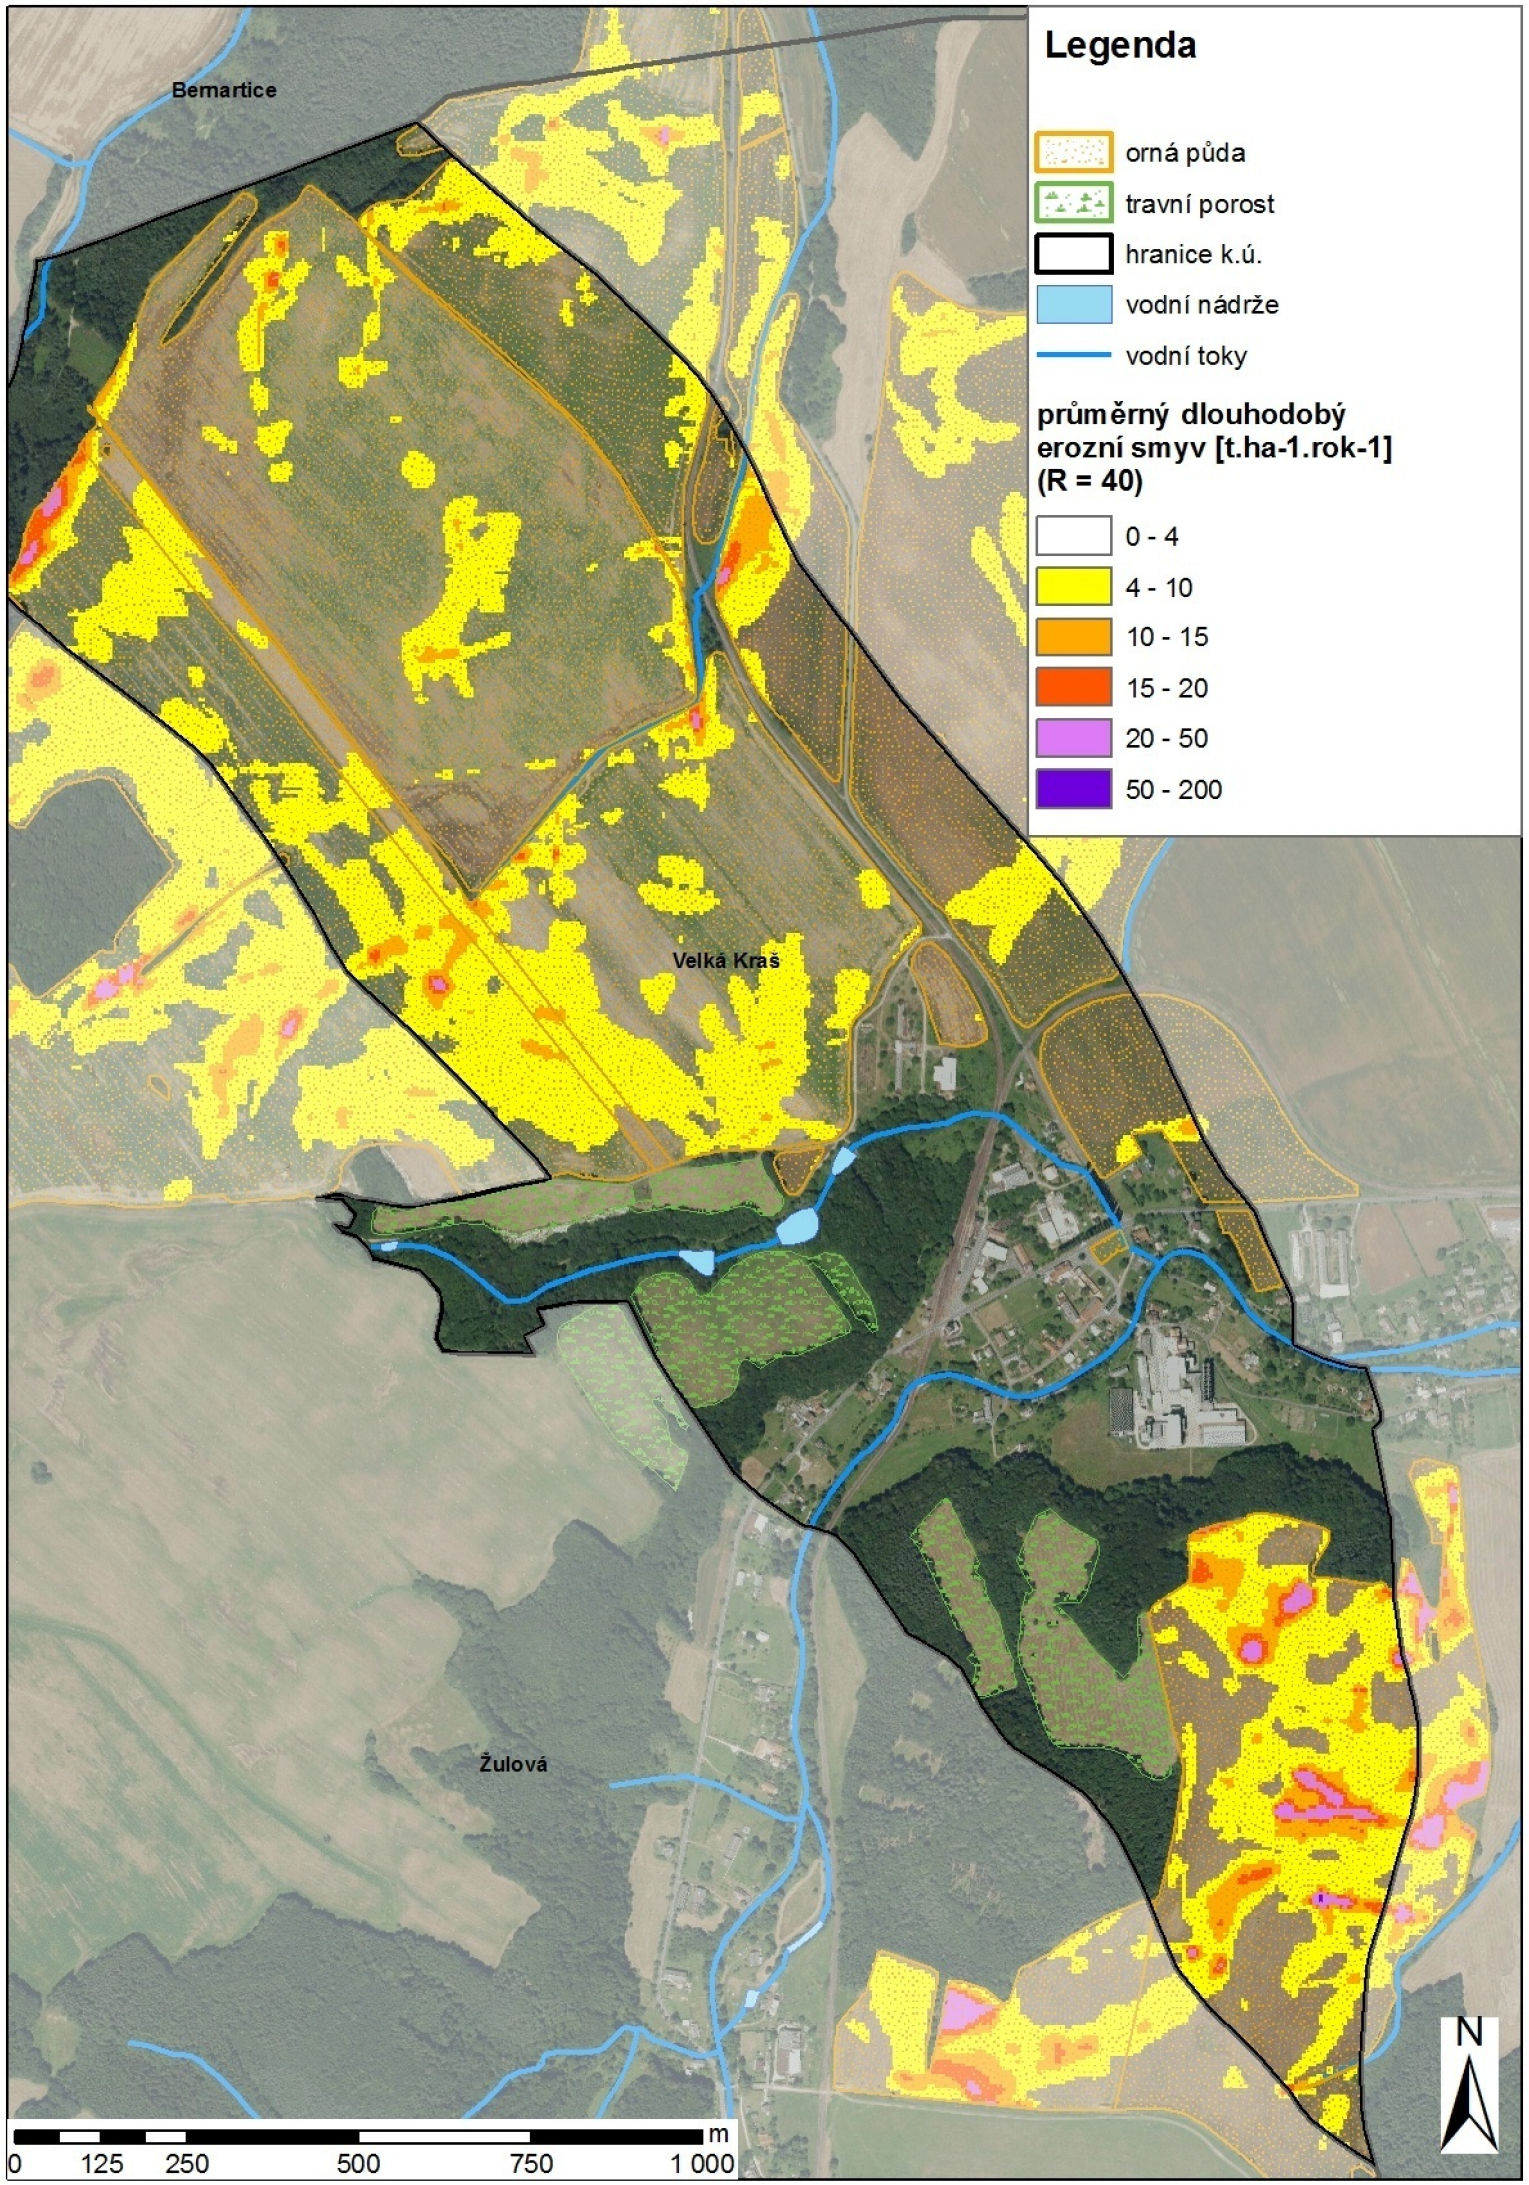


| Vypracoval | Hl. ing. projektu | Zodpov.projektant | Vedoucí střediska |
|---|---|---|---|
| Ing. Feltl | Ing. Sáblík | Ing. Sáblík | Ing. Vaculín O. Ph.D. |

AGPOL s.r.o.
Jungmannova 153/12
779 00 Olomouc
Česká republika

Místo stavby: k.ú. Hukovice u Velké Kraše — Kraj: Olomoucký

Objednavatel: Státní pozemkový úřad, Krajský pozemkový úřad pro Olomoucký kraj, pobočka Jeseník, ul. K. Čapka 10/1147, 790 01 Jeseník

Akce:

# KOMPLEXNÍ POZEMKOVÁ ÚPRAVA V K. Ú. HUKOVICE U VELKÉ KRAŠE

Část (Kapitola smlouvy o dílo):

**7. Plán společných zařízení**

**(2. Návrhové práce, 2.1.Vypracování plánu společných zařízení)**

Příloha:

**MAPA EROZNÍHO OHROŽENÍ - STÁVAJÍCÍ**

| | |
|---|---|
| Počet formátů | 2 A4 |
| Datum | 04. 2015 |
| Měřítko | - |
| Číslo objednavatele | 25/2012 |
| Číslo zhotovitele | 2578 / 070 |
| Archivní číslo | 2578 |
| Číslo soupravy | Číslo přílohy **7.1.B.3** |