

24

GEOCENTRUM, spol. s r.o.

zeměměřická a projekční kancelář

Tř. Kosmonautů 1143/8B

772 00 Olomouc

kpu@geocentrum.cz

Naše značka

725 475 100

Vyřizuje/linka

Ing. Aleš Zapletal

V Prostějově

26.2.2013

Věc: Vyjádření k projednání etapy: „**Plán společných zařízení**“ akce: „Komplexní pozemkové úpravy v katastrálním území Čechy pod Kosířem“

V obci Čechy pod Kosířem provozuje naše společnost vodovod pro veřejnou potřebu pro Vodovod Pomoraví, svazek obcí.


Zasíláme Vám digitální zaměření námi provozovaného vodovodu v zájmové lokalitě.

Ve Vámi předložené dokumentaci není patrné zakreslení námi provozovaného vodovodu, RVS a zásobovacího řadu, který se v zájmové lokalitě nalézá.

Společnost INSTA CZ s.r.o., jako provozovatel vodárenské infrastruktury v obci Čechy pod Kosířem nemá výhrady k předloženému „Plánu společných zařízení“ za předpokladu dodržení našich následujících podmínek:

1. V **Plánu společných zařízení** bude zakreslena RVS v obci Čechy pod Kosířem a zásobovací řad PVC DN 110, včetně ochranných pásem vodovodu, které mohou být zpracovaným plánem **PSZ** dotčeny.
2. V ochranných pásmech vodovodu budou v Plánu společných zařízení navrženy pouze taková opatření sloužící ke zpřístupnění pozemků (polní cesty), protierozní a vodohospodářská opatření (svodné příkopy ...), které neovlivní funkčnost a spolehlivost zařízení, případně neovlivní výšku krytí vodovodu, nezpůsobí poškození vodárenského zařízení, neohrozí možnost provedení kontrol, údržby a případných oprav vodárenského zařízení a nevyvolají nutnost provedení případných přeložek vodovodu v zájmové lokalitě.
3. Provozovatel vodovodu požaduje svou účast na všech jednáních komplexních pozemkových úprav v obci Čechy pod Kosířem , při kterých budou projednávány takové zásahy, které mohou ovlivnit funkčnost a spolehlivost námi provozovaného zařízení.
4. Veškeré plánované zemní práce v ochranných pásmech vodovodu musí být vždy předem projednány a odsouhlaseny s vlastníkem vodovodu a s provozovatelem.

Za předpokladu dodržení našich podmínek nemáme výhrady ke schválení Plánu společných zařízení.

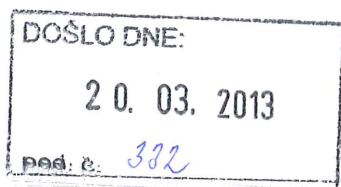

INSTA CZ
Ing. Aleš Zapletal
vedoucí provozování vodovodů a kanalizací

Vodovod Čechy p. Koničím

1. str.




...\\Vodovod Pomoraví 25_10_2012.dgn 26.2.2013 10:23:24

Appl
INSIA CZ s.r.o.

IC: 25374311
DIČ: 0725374311
Jeremkovská 42
772 00 Olomouc

Vodovod Čechy p. Kosiřem

2. str.

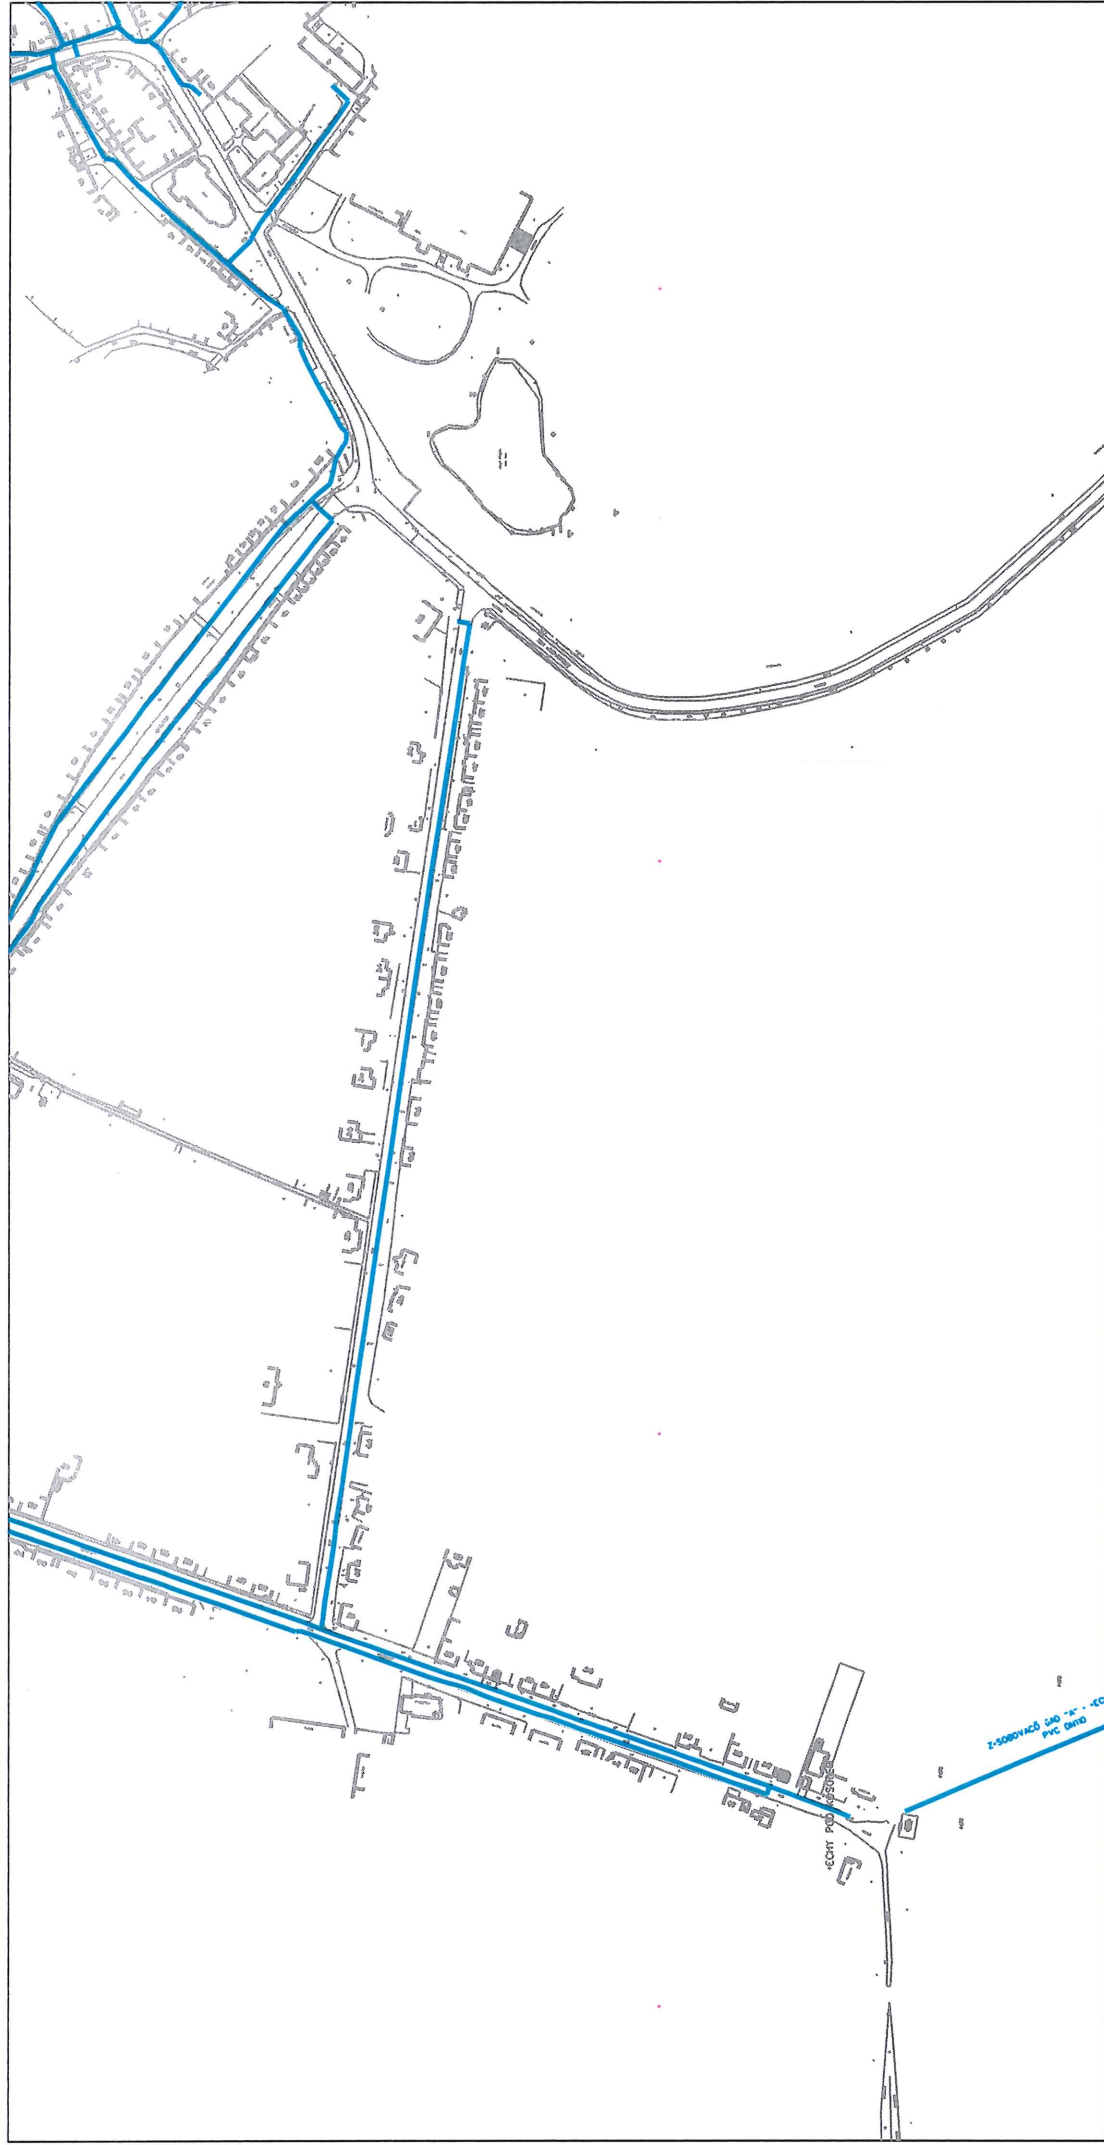


...\\Vodovod Pomoraví 25_10_2012.dgn 26.2.2013 10:22:34

Ing. J. Kříž /30
INSIA CZ s.r.o.

IC: 25374311 Jeremenkova 42
DIČ: CZ25374311 772 00 Olomouc

Celky p. koristen
- vodovod

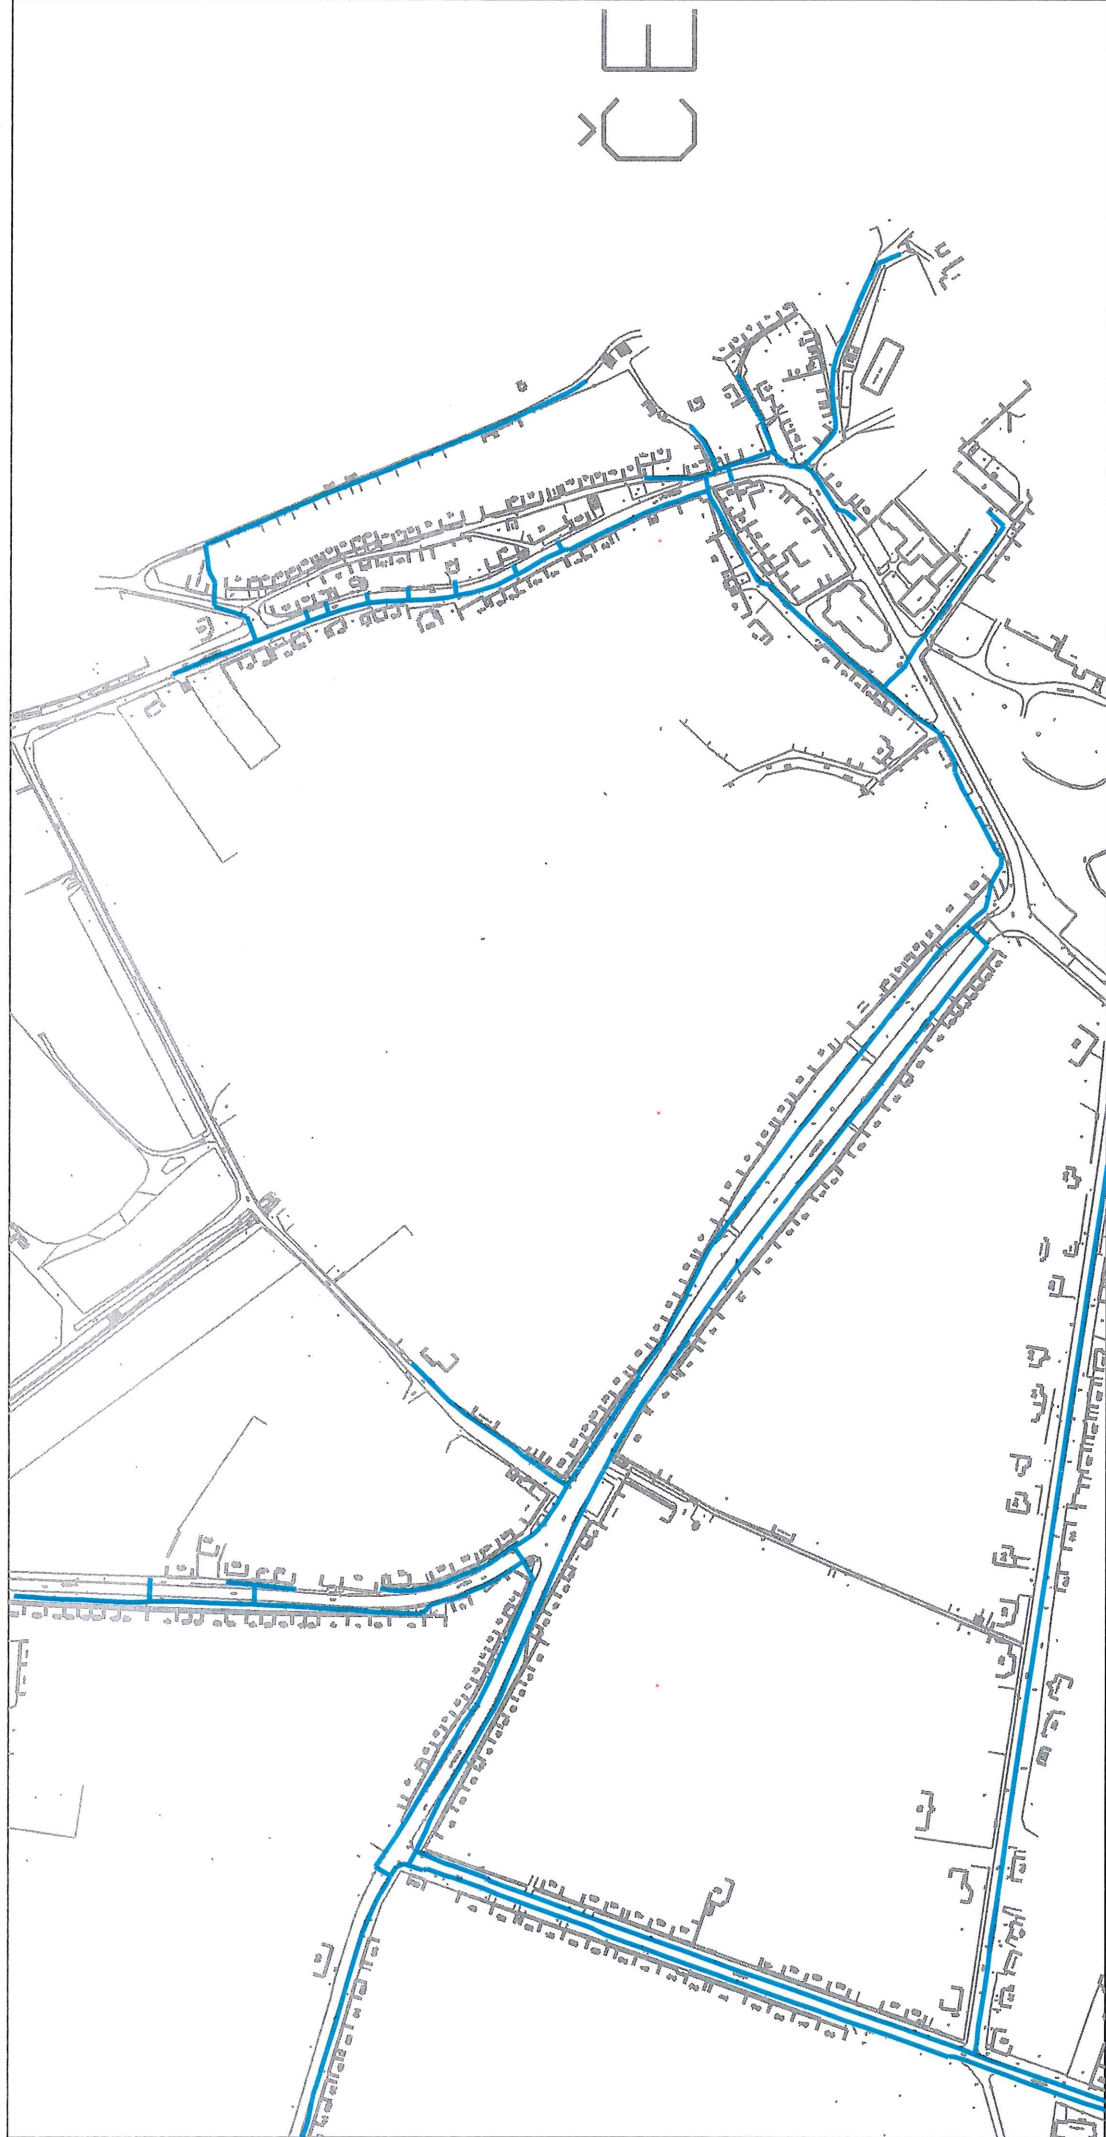

...\\Vodovod Pomoraví 25_10_2012.dgn 26.2.2013 10:25:17

3. strana